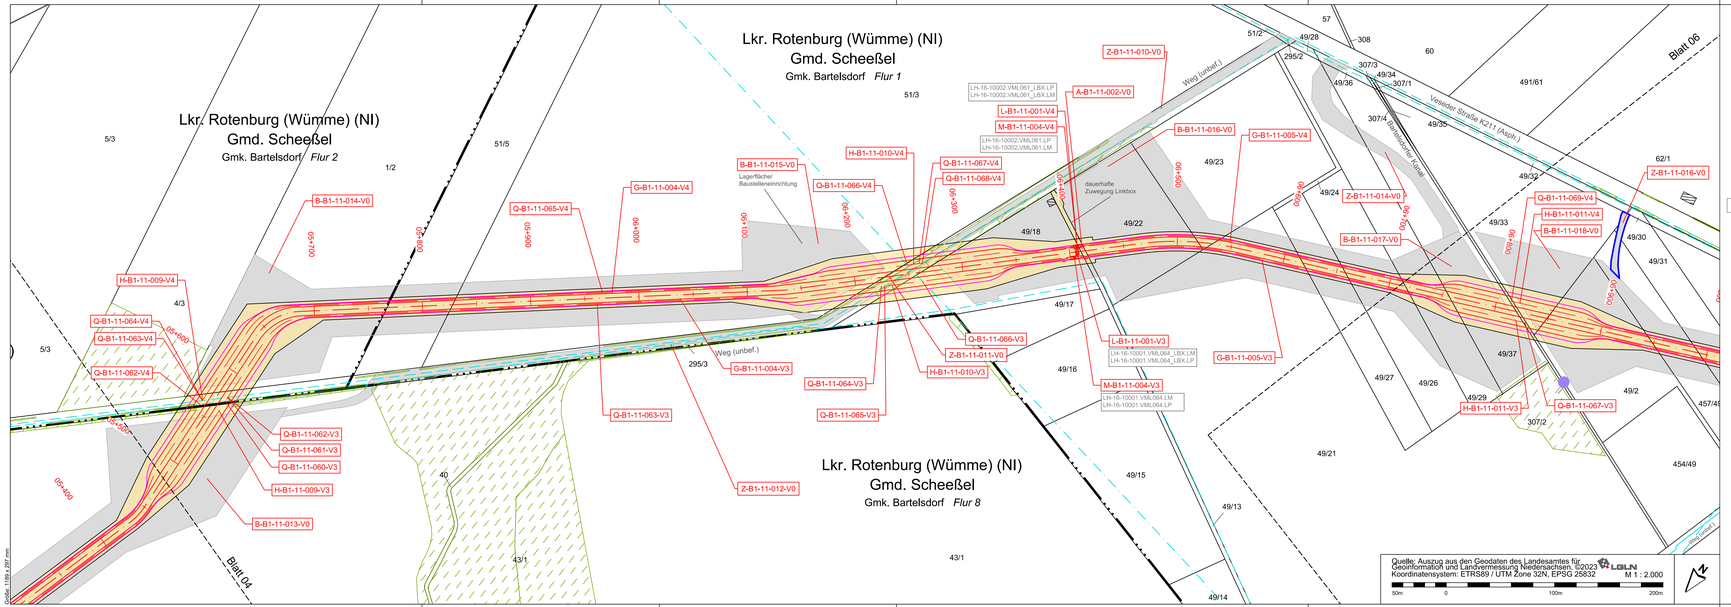
Lkr. Rotenburg (Wümme) (NI)
Gmd. Scheeßel
Gmk. Bartelsdorf Flur 2
Lkr. Rotenburg (Wümme) (NI)
Gmd. Scheeßel
Gmk. Bartelsdorf Flur 1
Lkr. Rotenburg (Wümme) (NI)
Gmd. Scheeßel
Gmk. Bartelsdorf Flur 8
Blatt 04
Blatt 06
Weg (unbef.)
dauerhafte Zuwegung Linkbox
Lagerfläche/ Baustelleneinrichtung
LH-16-10002:VML061_LBX.LP
LH-16-10002:VML061_LBX.LM
LH-16-10002:VML061.LP
LH-16-10002:VML061.LM
LH-16-10001:VML064_LBX.LM
LH-16-10001:VML064_LBX.LP
LH-16-10001:VML064.LM
LH-16-10001:VML064.LP
B-B1-11-014-V0
H-B1-11-009-V4
Q-B1-11-064-V4
Q-B1-11-063-V4
Q-B1-11-062-V4
Q-B1-11-062-V3
Q-B1-11-061-V3
Q-B1-11-060-V3
H-B1-11-009-V3
B-B1-11-013-V0
Q-B1-11-065-V4
G-B1-11-004-V4
Q-B1-11-063-V3
Z-B1-11-012-V0
B-B1-11-015-V0
H-B1-11-010-V4
Q-B1-11-066-V4
Q-B1-11-067-V4
Q-B1-11-068-V4
G-B1-11-004-V3
Q-B1-11-064-V3
Q-B1-11-065-V3
H-B1-11-010-V3
Z-B1-11-011-V0
Q-B1-11-066-V3
Z-B1-11-010-V0
A-B1-11-002-V0
L-B1-11-001-V4
M-B1-11-004-V4
B-B1-11-016-V0
G-B1-11-005-V4
L-B1-11-001-V3
M-B1-11-004-V3
G-B1-11-005-V3
Z-B1-11-014-V0
B-B1-11-017-V0
Q-B1-11-069-V4
H-B1-11-011-V4
H-B1-11-018-V0
H-B1-11-011-V3
Q-B1-11-067-V3
Z-B1-11-016-V0
05+400
05+600
05+800
06+000
06+200
06+400
06+600
06+800
