


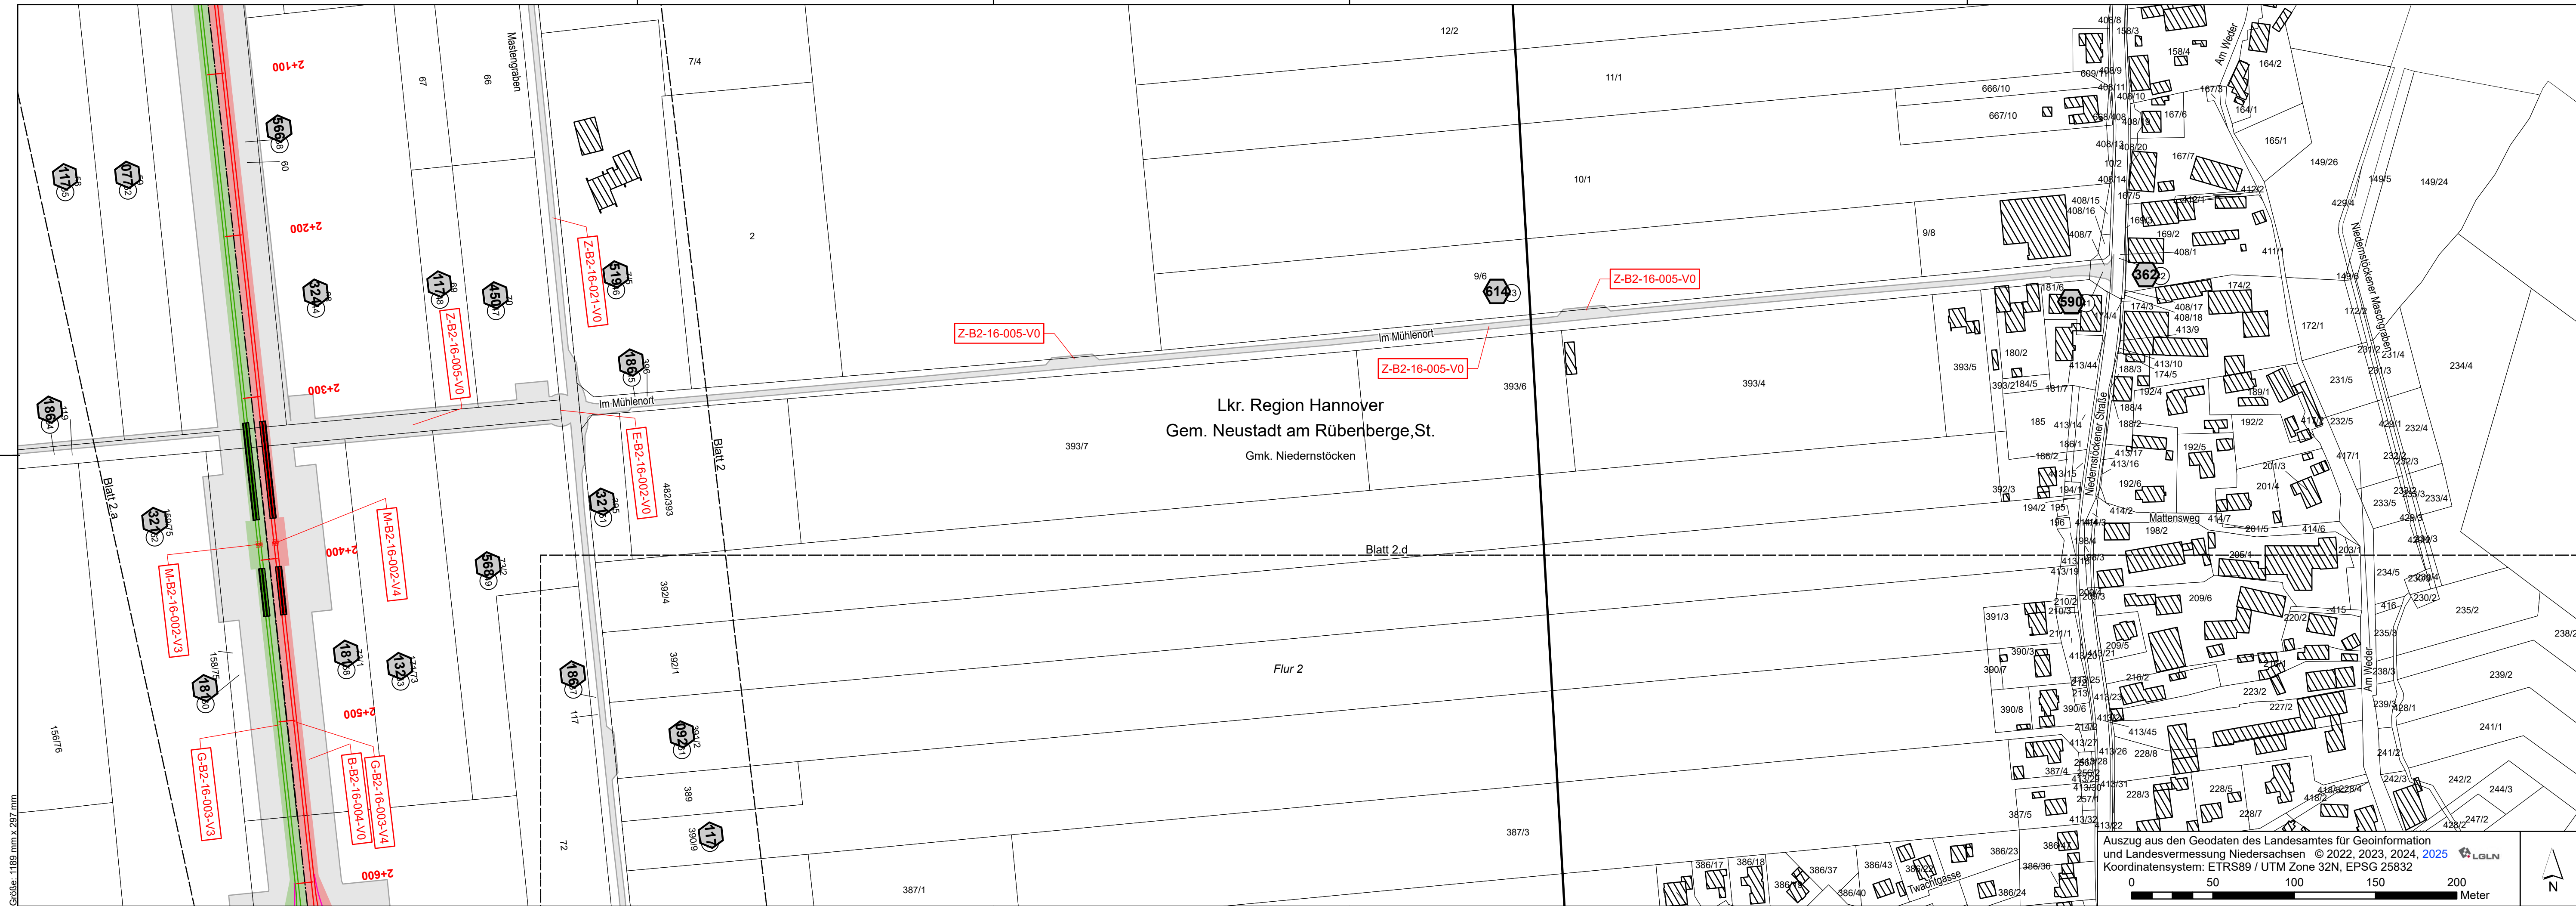

Dauerhafte Flächeninanspruchnahme

- Erwerbsfläche Vorhaben 3
- Erwerbsfläche Vorhaben 4

Dienstbarkeit

- Fläche Dienstbarkeit Vorhaben 3
- Fläche Dienstbarkeit Vorhaben 4
- Kompensationsflächen Vorhaben 3
- Kompensationsflächen Vorhaben 4
- Kompensationsflächen Vorhaben 3 + 4
- Linkbox Vorhaben 3
- Linkbox Vorhaben 4
- Festgelegter Trassenkorridor

Vorübergehende Flächeninanspruchnahme

- Arbeitsstreifen / bauzeitliche Zuwegung
- Kompensationsflächen Vorhaben 3
- Kompensationsflächen Vorhaben 4
- Kompensationsflächen Vorhaben 3 + 4

Verwaltung:

- Land
- Kreis
- Stadt/Gem.
- Gemarkung
- Flur
- Flurstücksgrenze
- Gebäude
- Angrenzende Blattschnitte
- Flurbereinigungsgebiet
- Waldfläche

Planänderung I

- Änderung oder Ergänzung von Flächenobjekten (Strichstärke der Umrandung objektabhängig)
- Änderung oder Ergänzung von Linienobjekten (Typ und Strichstärke der Linie objektabhängig)
- Änderung oder Ergänzung von Texten oder Zahlen
- Änderung oder Ergänzung von anderen Zeichnungsobjekten (Beispiel)

Systemskizze - Stammstrecke

Eine Dokumentation zu den verwendeten Daten und Informationen erfolgt in Teil M.

SuedLink

BBPIG-Vorhaben 3, HGÜ-Verbindung Brunsbüttel - Großgartach
BBPIG-Vorhaben 4, HGÜ-Verbindung Wilster - Bergrehnfeld/West
Leitung-Nr.: LH-16-10001 / LH-16-10002
Planfeststellungsabschnitt B2
Teil D03
Anlage 01
Rechtserwerbsplan

Übersichtskarte: 1:50.000

Revisionsliste			
Rev	Datum	Änderung	Erstellt
04	18.06.2025	Planänderung I	NoIBHe
03	02.12.2024	Deckblatt III	ColPet
02	12.07.2024	Deckblatt II	ColPet
01	11.03.2024	Deckblatt I	ColPet
00	25.09.2023	Unterlage gemäß §21 NABEG	ColPet

Planfeststellung

Vorhabenträger: © TenneT TSO GmbH
Bernecker Straße 70
95448 Bayreuth

Datum: 25.09.2023

i.V. Stefan Graßmann i.V. Stefan Mirschel

Auftragnehmer: ARGE Arcadis | Bernard GbR
c/o Arcadis Germany GmbH
Europaplatz 3
64293 Darmstadt

Datum: 25.09.2023

i.V. Benedikt Klein

Planänderung I

Blatt-Nr.: 2.c / 49 Maßstab: 1:2.000

km: 2+100 - 2+600 Einheit: [m]

FS-PWB: SL,PN,TS,RP,GP,B2,PU,TD
Vertraulichkeitsklasse: C1 - Öffentliche Informationen

Dok.-Kennz.: Objekt kennzeichnen & DCC - tp.Dok.-ID
0000-N.A. & L.L.D.000086 - A100-AGA-007016-AT-009

Festgestellt nach § 24 NABEG
Bonn, den 13.04.2026

Im Auftrag

Daniel Matz