


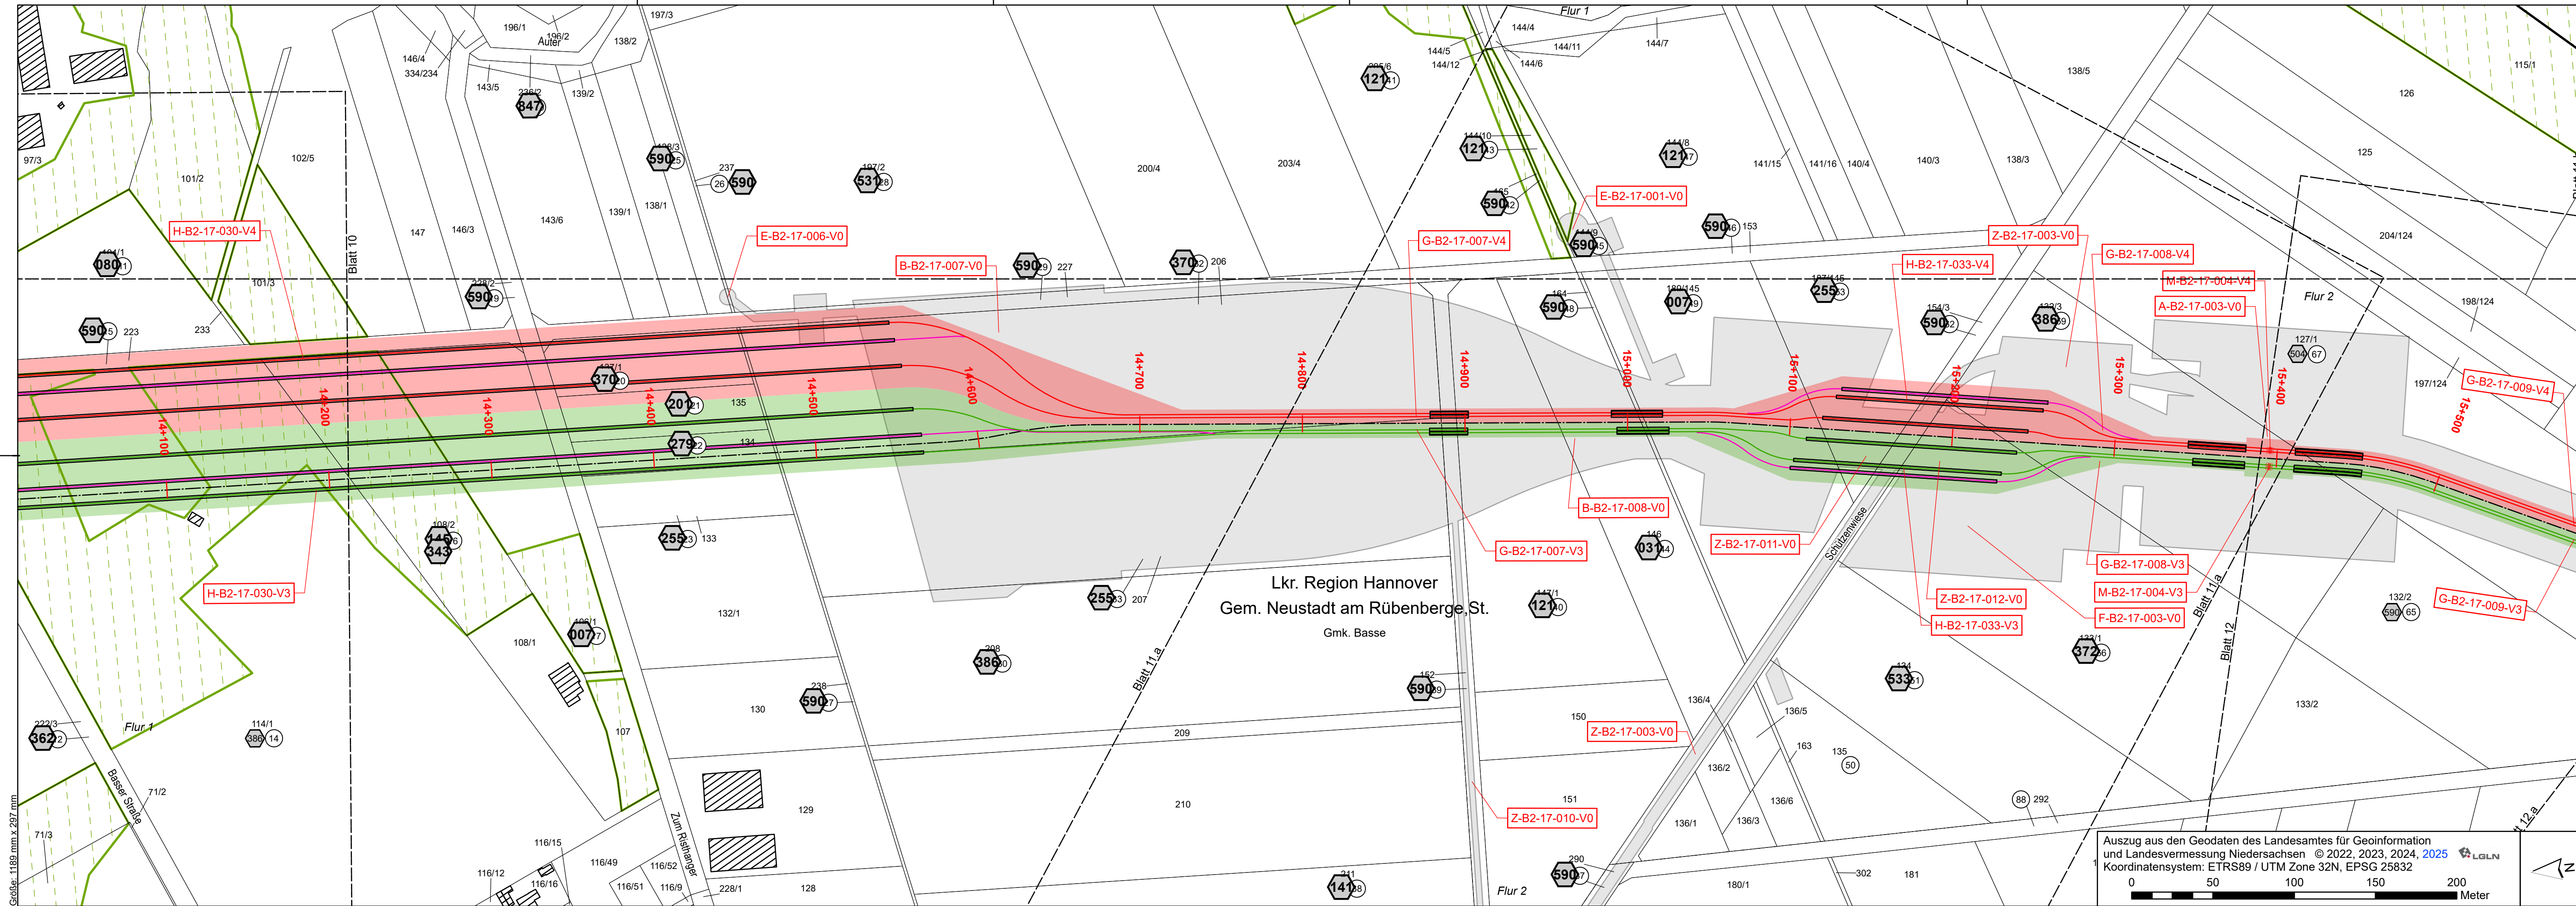

Dauerhafte Flächen-inanspruchnahme

- Erwerbsfläche Vorhaben 3
- Erwerbsfläche Vorhaben 4

Dienstbarkeit

- Fläche Dienstbarkeit Vorhaben 3
- Fläche Dienstbarkeit Vorhaben 4

- Kompensationsflächen Vorhaben 3
- Kompensationsflächen Vorhaben 4

- Kompensationsflächen Vorhaben 3 + 4

- Linkbox Vorhaben 3
- Linkbox Vorhaben 4

- Festgelegter Trassenkorridor

Vorübergehende Flächen-inanspruchnahme

- Arbeitsstreifen / bauzeitliche Zuwegung
- Kompensationsflächen Vorhaben 3
- Kompensationsflächen Vorhaben 4
- Kompensationsflächen Vorhaben 3 + 4

Verwaltung:

- Land
- Kreis
- Stadt/Gem.
- Gemarkung
- Flur
- Flurstücksgrenze
- Gebäude
- Angrenzende Blattschnitte
- Flurbereinigungsgebiet
- Waldfläche


Betroffenes Flurstück

- Eigentümer Schlüsselnummer / Eigentümer ID
- Flurstücks-Ordnungsnummer
- Flurstücksnummer

Planänderung I

- Änderung oder Ergänzung von Flächenobjekten (Strichstärke der Umrandung objektabhängig)
- Änderung oder Ergänzung von Linienobjekten (Typ und Strichstärke der Linie objektabhängig)
- Änderung oder Ergänzung von Texten oder Zahlen
- Änderung oder Ergänzung von anderen Zeichnungsobjekten (Beispiel)


Systemskizze - Stammstrecke

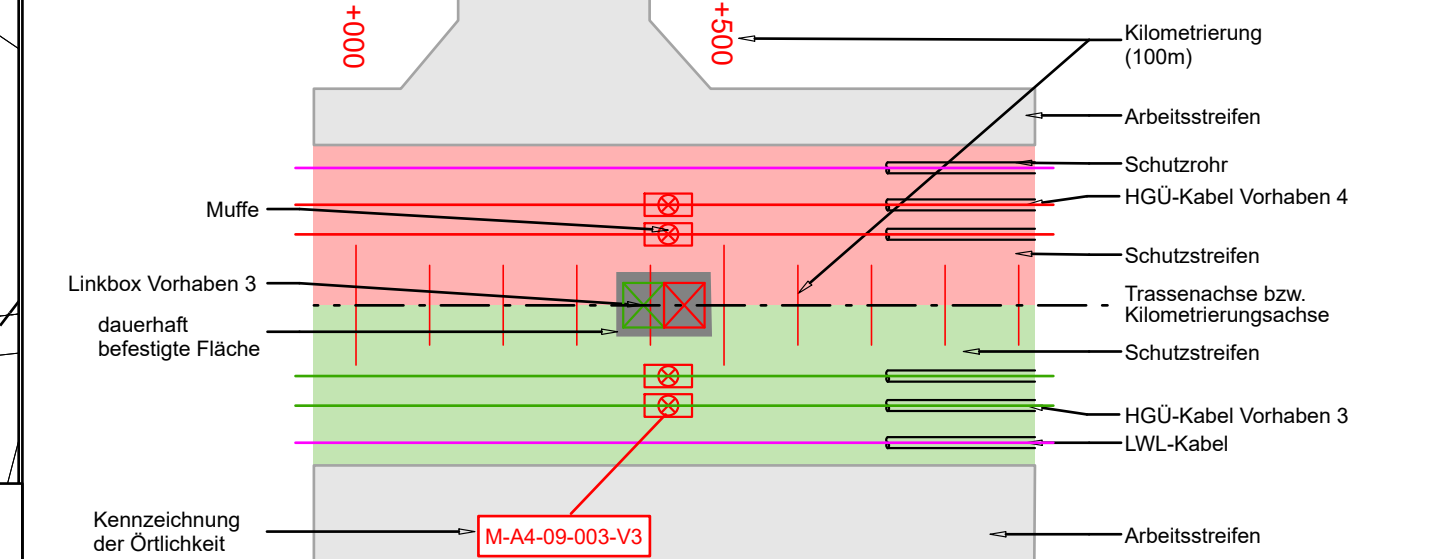

Eine Dokumentation zu den verwendeten Daten und Informationen erfolgt in Teil M.

SuedLink

BBPIG-Vorhaben 3, HGÜ-Verbindung Brunsbüttel - Großgartach
BBPIG-Vorhaben 4, HGÜ-Verbindung Wilster - Bergrehfeld/West
Leitung-Nr.: LH-16-10001 / LH-16-10002
Planfeststellungsabschnitt B2
Teil D03
Anlage 01
Rechtserwerbsplan

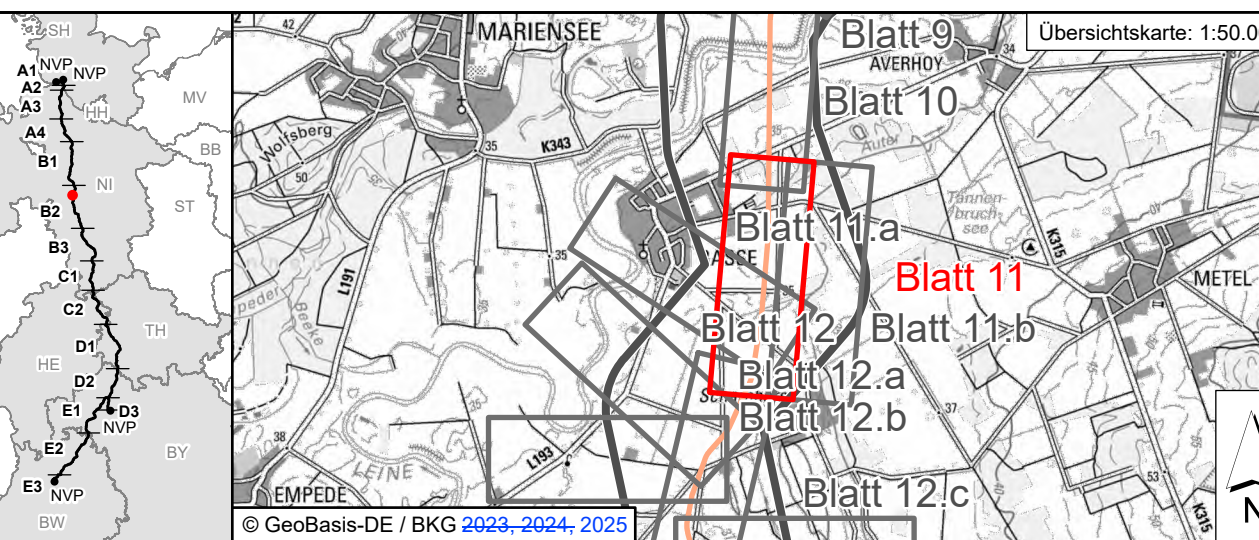

Revisionsliste			
04	18.06.2025	Planänderung I	NoiBHe
03	02.12.2024	Deckblatt III	ColPet
02	12.07.2024	Deckblatt II	ColPet
01	11.03.2024	Deckblatt I	ColPet
00	25.09.2023	Unterlage gemäß §21 NABEG	ColPet
Rev	Datum	Ausgabe	Erstellt

Planfeststellung		Planfeststellungsbehörde:	
Vorhabenträger: © TenneT TSO GmbH, Bernecker Straße 70, 95448 Bayreuth		Festgestellt nach § 24 NABEG, Bonn, den 13.04.2026	
i.V. Stefan Graßmann		Im Auftrag	
i.V. Stefan Mirschel		Daniel Matz	

Auftragnehmer: ARGE Arcadis Bernard GbR, c/o Arcadis Germany GmbH, Europaplatz 3, 64293 Darmstadt		Datum: 25.09.2023	
i.V. Benedikt Klein		Datum: 25.09.2023	

Planänderung I			
Blatt-Nr.: 11 / 49	Maßstab: 1:2.000		
km: 14+100 - 15+500	Einheit: [m]		
PSPWBs: SL,PN,TS,RP,GP,B2,PU,TD		Dok.-Kennz.: Objekt kennzeichnen & DCC - tp, Dok.-ID	
Verträglich: C1 - Öffentliche Informationen		& L.L.D.00086 - A100-AGA-007016-AT-029	