


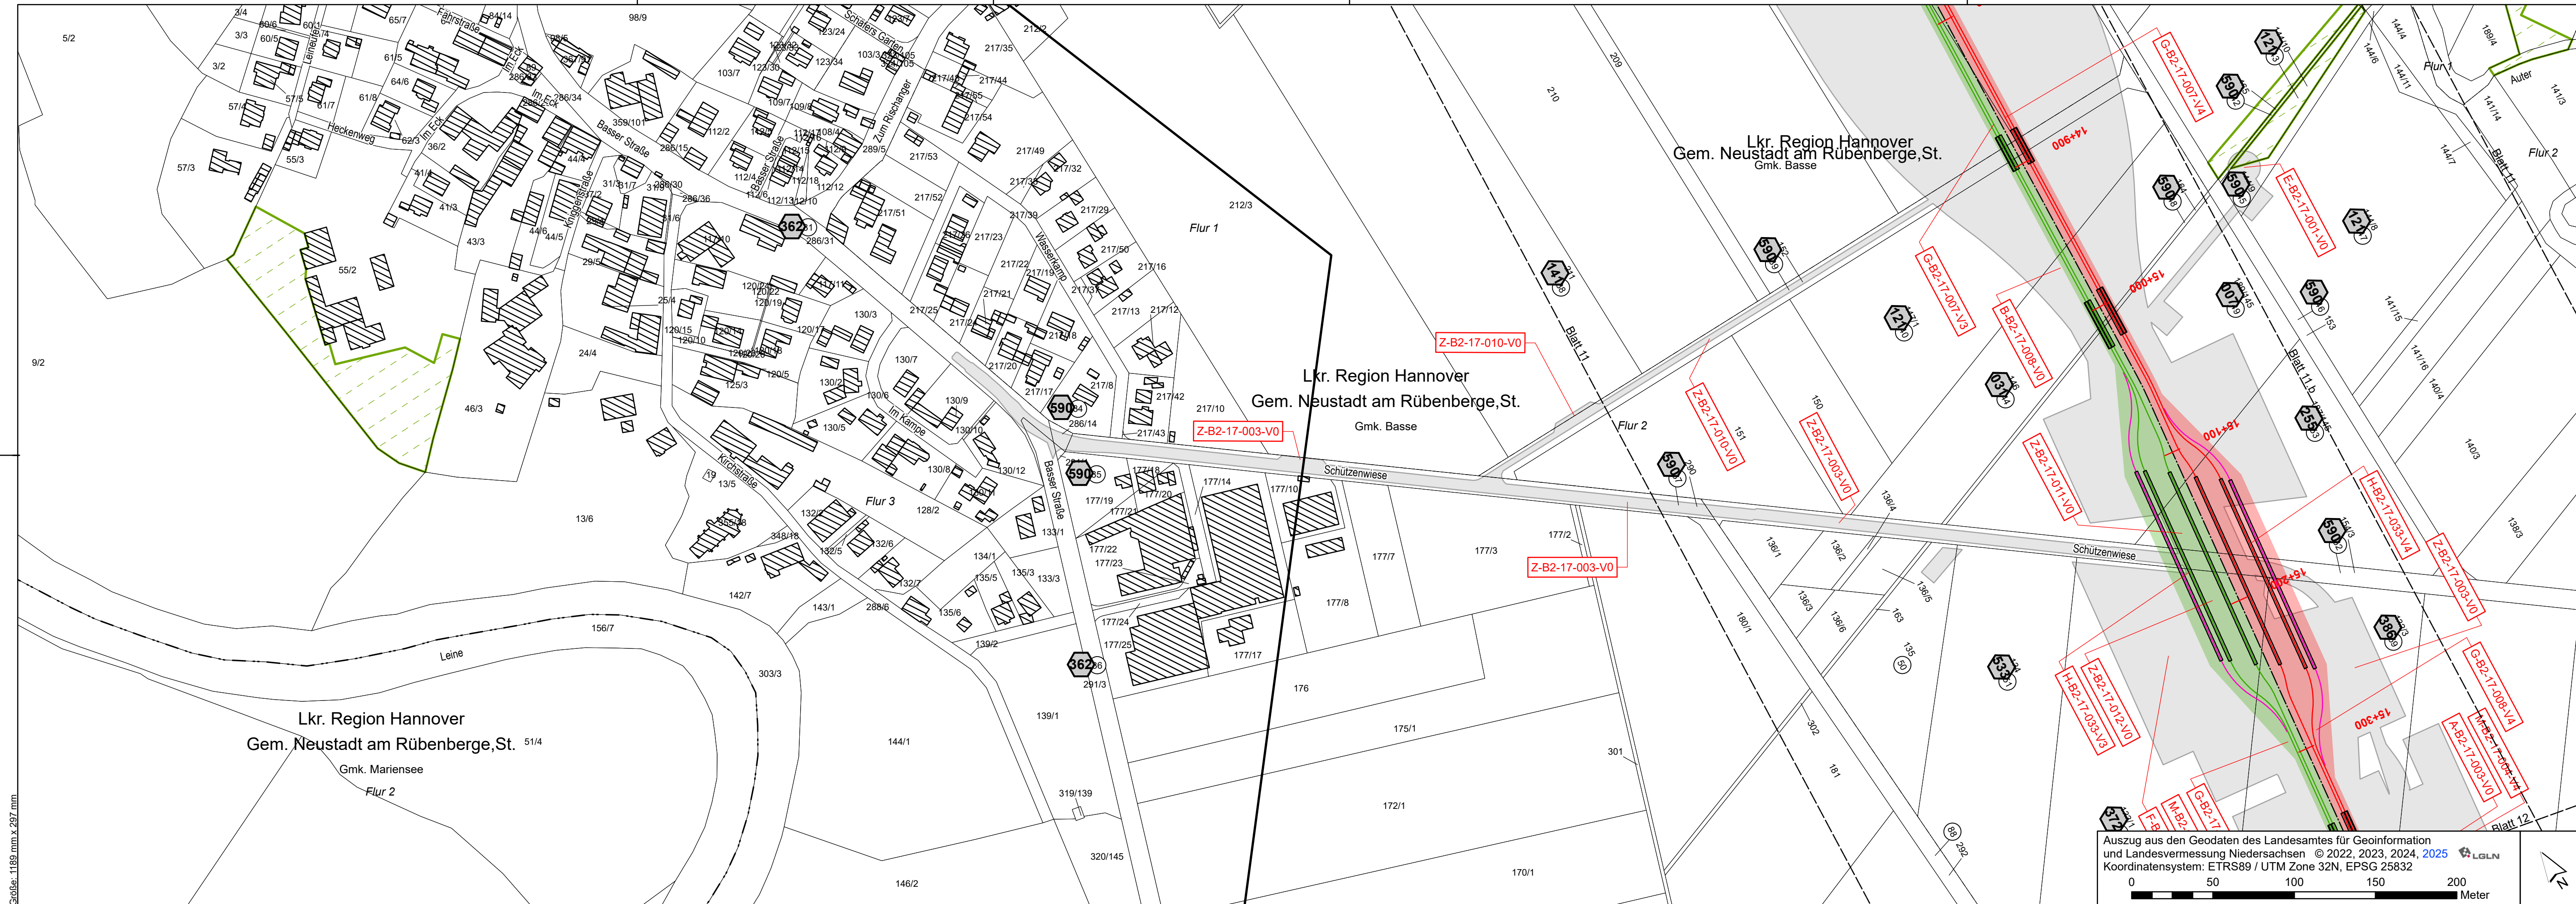

### Dauerhafte Flächeninanspruchnahme

- Erwerbsfläche Vorhaben 3
- Erwerbsfläche Vorhaben 4

### Dienstbarkeit

- Fläche Dienstbarkeit Vorhaben 3
- Fläche Dienstbarkeit Vorhaben 4
- Kompensationsflächen Vorhaben 3
- Kompensationsflächen Vorhaben 4
- Kompensationsflächen Vorhaben 3 + 4
- Linkbox Vorhaben 3
- Linkbox Vorhaben 4
- Festgelegter Trassenkorridor

### Vorübergehende Flächeninanspruchnahme

- Arbeitsstreifen / bauzeitliche Zuwegung
- Kompensationsflächen Vorhaben 3
- Kompensationsflächen Vorhaben 4
- Kompensationsflächen Vorhaben 3 + 4

### Verwaltung:

- Land
- Kreis
- Stadt/Gem.
- Gemarkung
- Flur
- Flurstücksgrenze
- Gebäude
- Angrenzende Blattschnitte
- Flurbereinigungsgebiet
- Waldfläche

### Betroffenes Flurstück

- 001 Eigentümer Schlüsselnummer / Eigentümer ID
- 5 Flurstücks-Ordnungsnummer
- 37 Flurstücksnummer

### Planänderung I

- Änderung oder Ergänzung von Flächenobjekten (Strichstärke der Umrandung objektabhängig)
- Änderung oder Ergänzung von Linienobjekten (Typ und Strichstärke der Linie objektabhängig)
- Änderung oder Ergänzung von Texten oder Zahlen
- Änderung oder Ergänzung von anderen Zeichnungsobjekten (Beispiel)

### Systemskeizze - Stammstrecke

Zuwegung

Kilometrierung (100m)

Arbeitsstreifen

Schutzrohr

HGÜ-Kabel Vorhaben 4

Schutzstreifen

Trassenachse bzw. Kilometrierungsachse

Schutzstreifen

HGÜ-Kabel Vorhaben 3

LWL-Kabel

Arbeitsstreifen

Muffe

Linkbox Vorhaben 3

dauerhaft befestigte Fläche

Kennzeichnung der Örtlichkeit

M-A4-09-003-V3

Eine Dokumentation zu den verwendeten Daten und Informationen erfolgt in Teil M.

## SuedLink

BBPIG-Vorhaben 3, HGÜ-Verbindung Brunsbüttel - Großgartach  
BBPIG-Vorhaben 4, HGÜ-Verbindung Wilster - Bergrehnfeld/West  
Leitung-Nr.: LH-16-10001 / LH-16-10002  
**Planfeststellungsabschnitt B2**  
**Teil D03**  
Anlage 01  
Rechtserwerbsplan

Übersichtskarte: 1:50.000

Blatt 9, Blatt 10, Blatt 11.a, Blatt 11.b, Blatt 12.a, Blatt 12.b, Blatt 12.c

© GeoBasis-DE / BKG 2023-2024, 2025

### Revisionsliste

| Rev | Datum      | Änderung                  | Benutzer | Geprüft | Freigegeben |
|-----|------------|---------------------------|----------|---------|-------------|
| 04  | 18.06.2025 | Planänderung I            | NoIBHe   | ChrMau  | BenKle      |
| 03  | 02.12.2024 | Deckblatt III             | ColPet   | ObeAnj  | ColDen      |
| 02  | 12.07.2024 | Deckblatt II              | ColPet   | ObeAnj  | ColDen      |
| 01  | 11.03.2024 | Deckblatt I               | ColPet   | ObeAnj  | ColDen      |
| 00  | 25.09.2023 | Unterlage gemäß §21 NABEG | ColPet   | ObeAnj  | ColDen      |

### Planfeststellung

Vorhabenträger: © TenneT TSO GmbH  
Bernecker Straße 70  
95448 Bayreuth

Datum: 25.09.2023

i.V. Stefan Graßmann i.V. Stefan Mirschel

Auftragnehmer: ARGE Arcadis | Bernard GbR  
c/o Arcadis Germany GmbH  
Europaplatz 3  
64293 Darmstadt

i.V. Benedikt Klein Datum: 25.09.2023

### Planänderung I

Blatt-Nr.: 11.a / 49 Maßstab: 1:2.000

km: 14+800 - 15+400 Einheit: [m]

FS-PWBs: SL, PN, TS, RPP, GP, B2, PU, TD  
Verträglichkeit: C1 - Öffentliche Informationen  
Dok.-Kennz.: Objekt kennzeichnen & DCC - tp, Dok.-ID  
0000-N.A. & L.L.D.000086 - A100-AGA-007016-AT-030

### Planfeststellungsbehörde:

Festgestellt nach § 24 NABEG  
Bonn, den 13.04.2026  
Im Auftrag  
Daniel Matz