


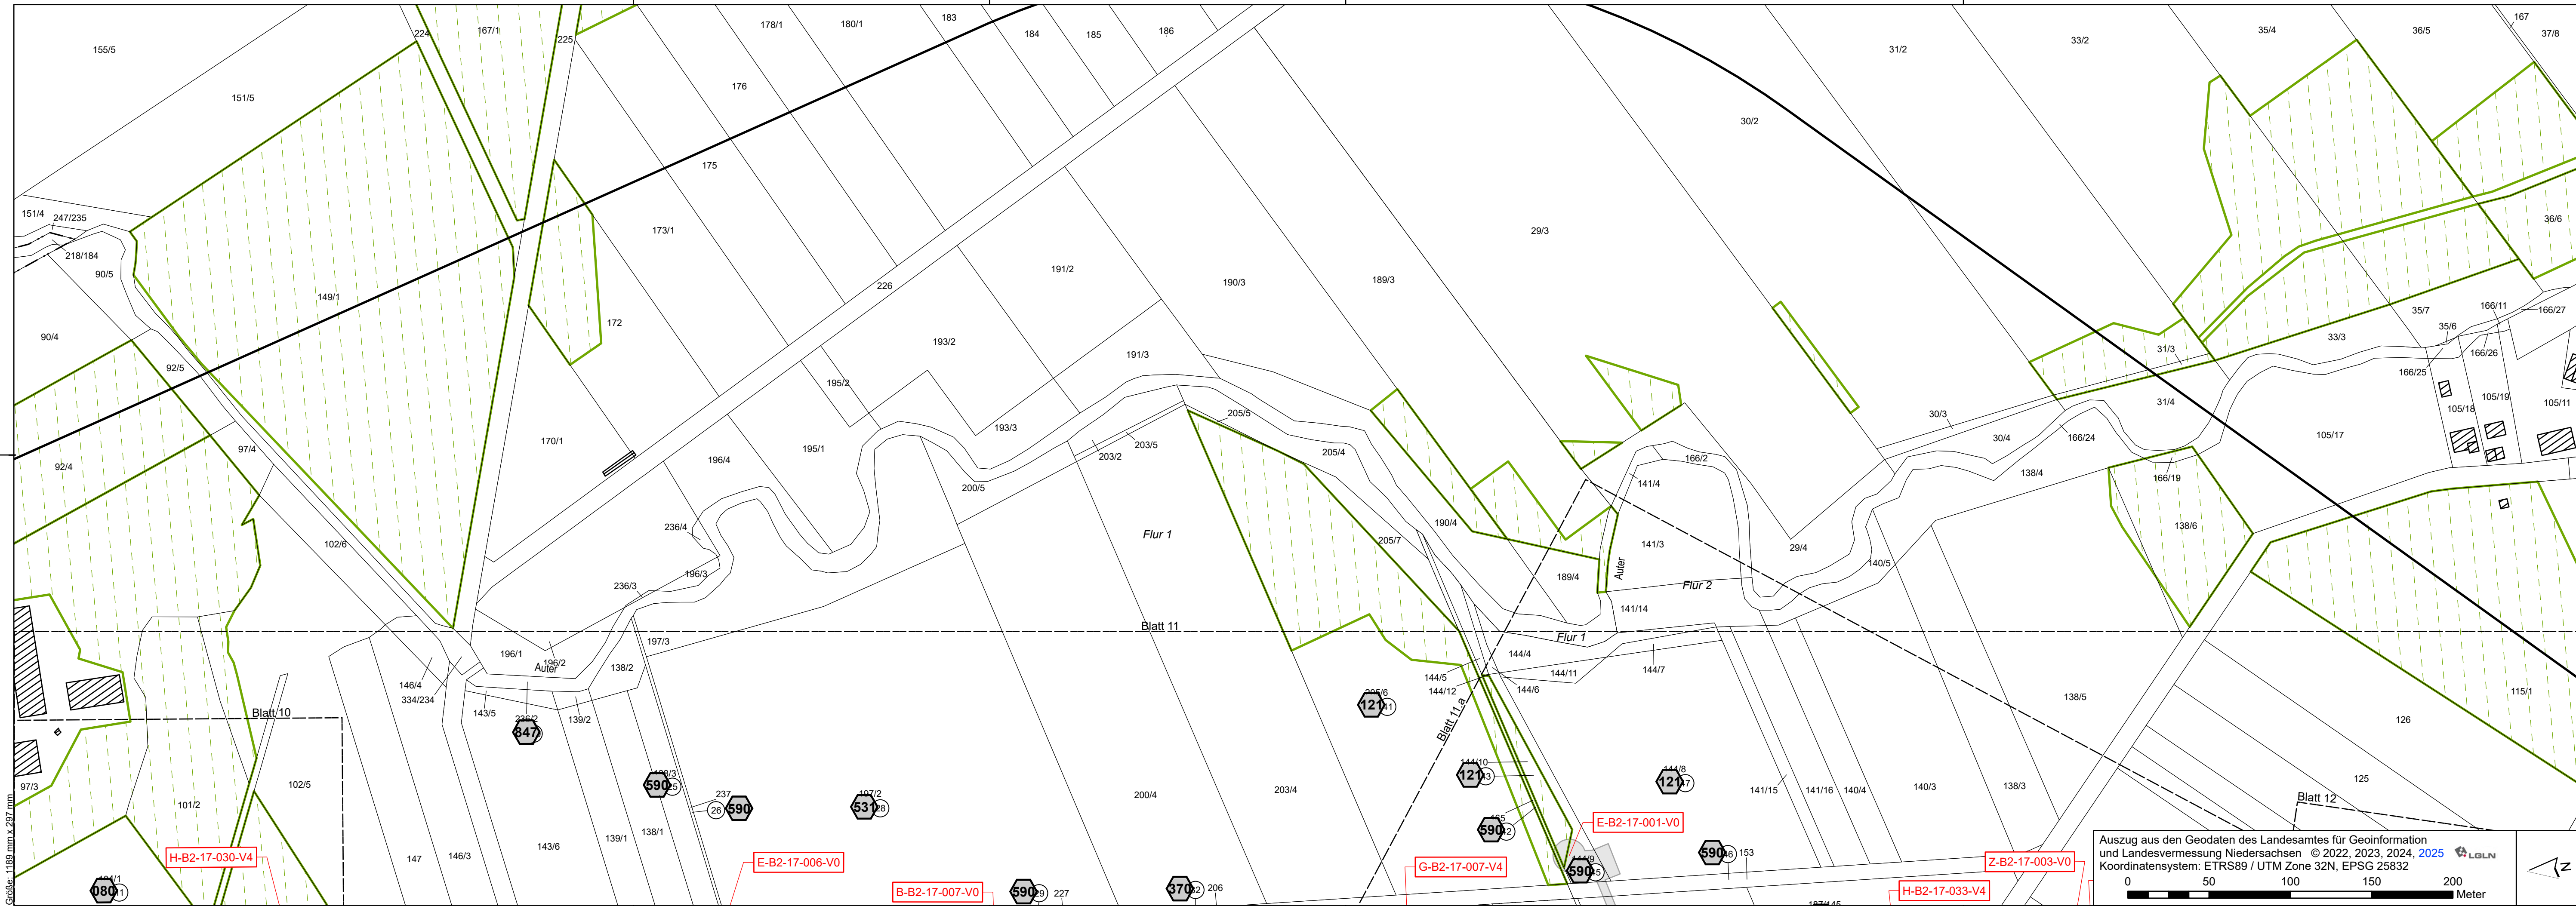

Dauerhafte Flächeninanspruchnahme

- Erwerbsfläche Vorhaben 3
- Erwerbsfläche Vorhaben 4

Dienstbarkeit

- Fläche Dienstbarkeit Vorhaben 3
- Fläche Dienstbarkeit Vorhaben 4
- Kompensationsflächen Vorhaben 3
- Kompensationsflächen Vorhaben 4
- Kompensationsflächen Vorhaben 3 + 4
- Linkbox Vorhaben 3
- Linkbox Vorhaben 4
- Festgelegter Trassenkorridor

Vorübergehende Flächeninanspruchnahme

- Arbeitsstreifen / bauzeitliche Zuwegung
- Kompensationsflächen Vorhaben 3
- Kompensationsflächen Vorhaben 4
- Kompensationsflächen Vorhaben 3 + 4

Verwaltung:

- Land
- Kreis
- Stadt/Gem.
- Gemarkung
- Flur
- Flurstücksgrenze
- Gebäude
- Angrenzende Blattschnitte
- Flurbereinigungsgebiet
- Waldfläche


Betroffenes Flurstück

- Eigentümer Schlüsselnummer / Eigentümer ID
- Flurstücks-Ordnungsnummer
- Flurstücksnummer

Planänderung I

- Änderung oder Ergänzung von Flächenobjekten (Strichstärke der Umrandung objektabhängig)
- Änderung oder Ergänzung von Linienobjekten (Typ und Strichstärke der Linie objektabhängig)
- Änderung oder Ergänzung von Texten oder Zahlen
- Änderung oder Ergänzung von anderen Zeichnungsobjekten (Beispiel)

Systemskizze - Stammstrecke

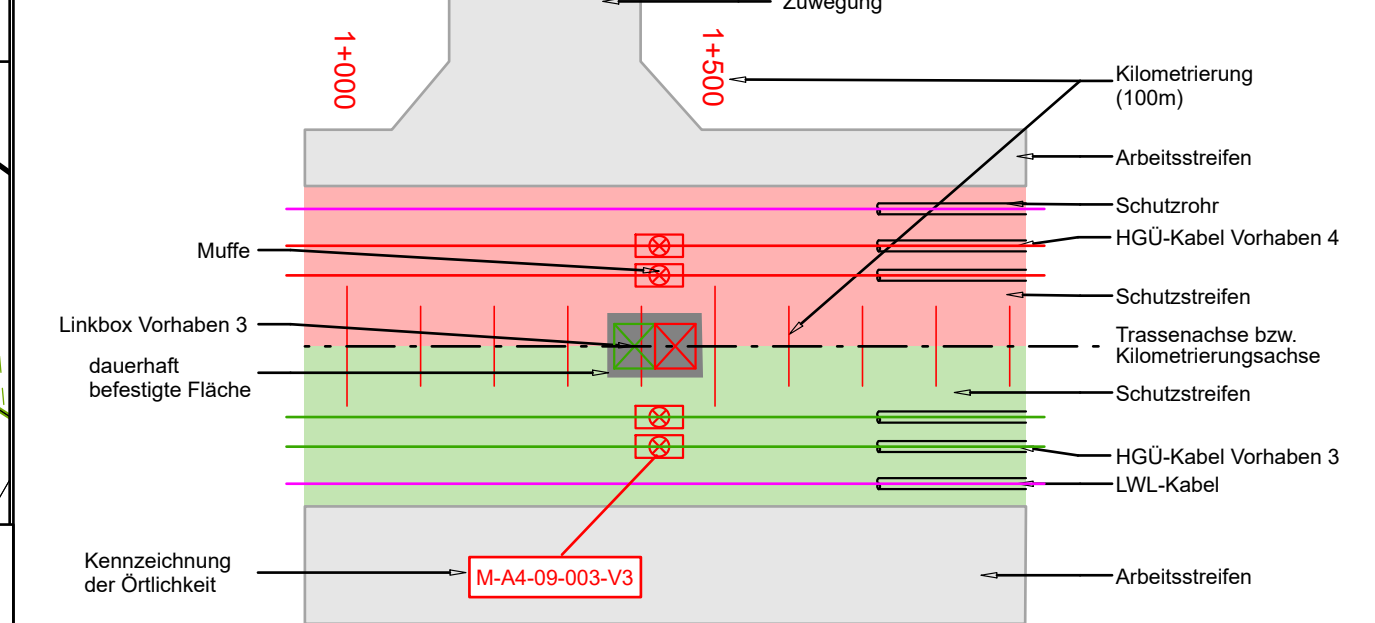

Eine Dokumentation zu den verwendeten Daten und Informationen erfolgt in Teil M.

SuedLink

BBPIG-Vorhaben 3, HGÜ-Verbindung Brunsbüttel - Großgartach
BBPIG-Vorhaben 4, HGÜ-Verbindung Wilster - Bergheinfeld/West


Leitung-Nr.: LH-16-10001 / LH-16-10002

Planfeststellungsabschnitt B2

Teil D03

Anlage 01

Rechtserwerbsplan

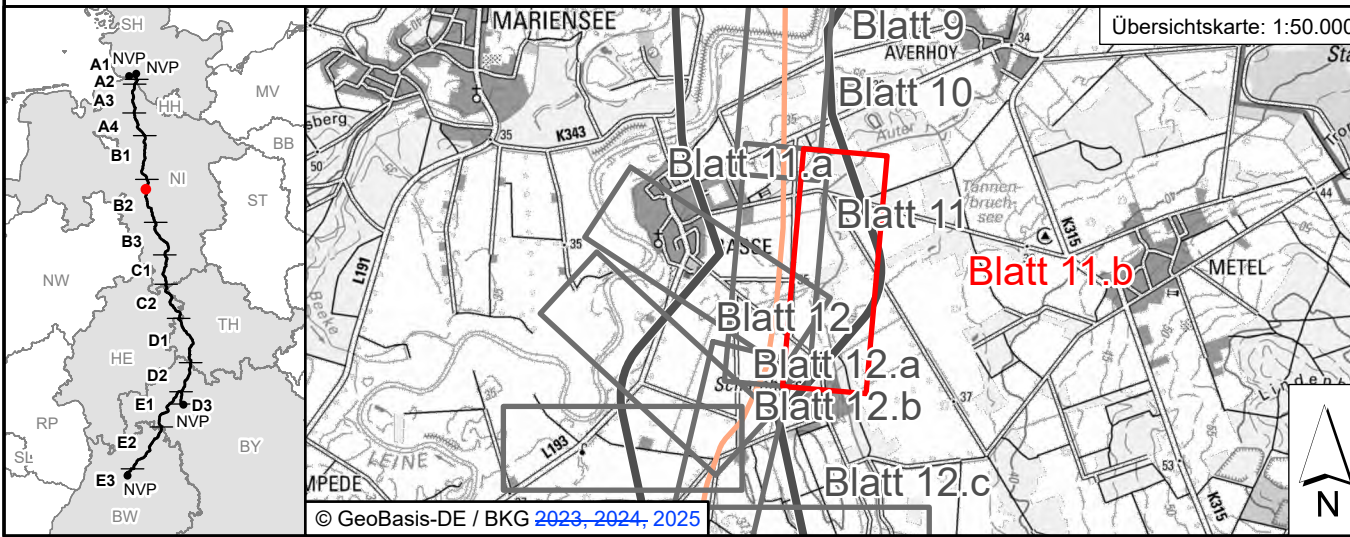

Revisionsliste				
Rev	Datum	Änderung	Erstellt	Geprüft
04	18.06.2025	Planänderung I	NoIBHe	ChrMau
03	02.12.2024	Deckblatt III	ColPet	ObeAnj
02	12.07.2024	Deckblatt II	ColPet	ObeAnj
01	11.03.2024	Deckblatt I	ColPet	ObeAnj
00	25.09.2023	Unterlage gemäß §21 NABEG	ColPet	ObeAnj

Planfeststellung		Planfeststellungsbehörde:	
Vorhabenträger: © TenneT TSO GmbH Bernecker Straße 70 95448 Bayreuth		Festgestellt nach § 24 NABEG Bonn, den 13.04.2026 Im Auftrag Daniel Matz	
i.V. Stefan Graßmann		i.V. Stefan Mirschel	

Auftragnehmer: ARGE Arcadis Bernard GbR c/o Arcadis Germany GmbH Europaplatz 3 64293 Darmstadt		i.V. Benedikt Klein	
Datum: 25.09.2023		Datum: 25.09.2023	

Planänderung I			
Blatt-Nr.: 11.b / 49	Maßstab: 1:2.000		
km: 14+100 - 15+500	Einheit: [m]		

Vertrags-Nr.: SL.PN.TS.RP.P3.GP.B2.PU.TD	Dok.-Kennz.: Objektkennzeichnen & DCC - tp.Dok.-ID
Vertragsklasse: C1 - Öffentliche Informationen	0000-N.A. & L.L.D.000086 - A100-AGA-007016-AT-124