


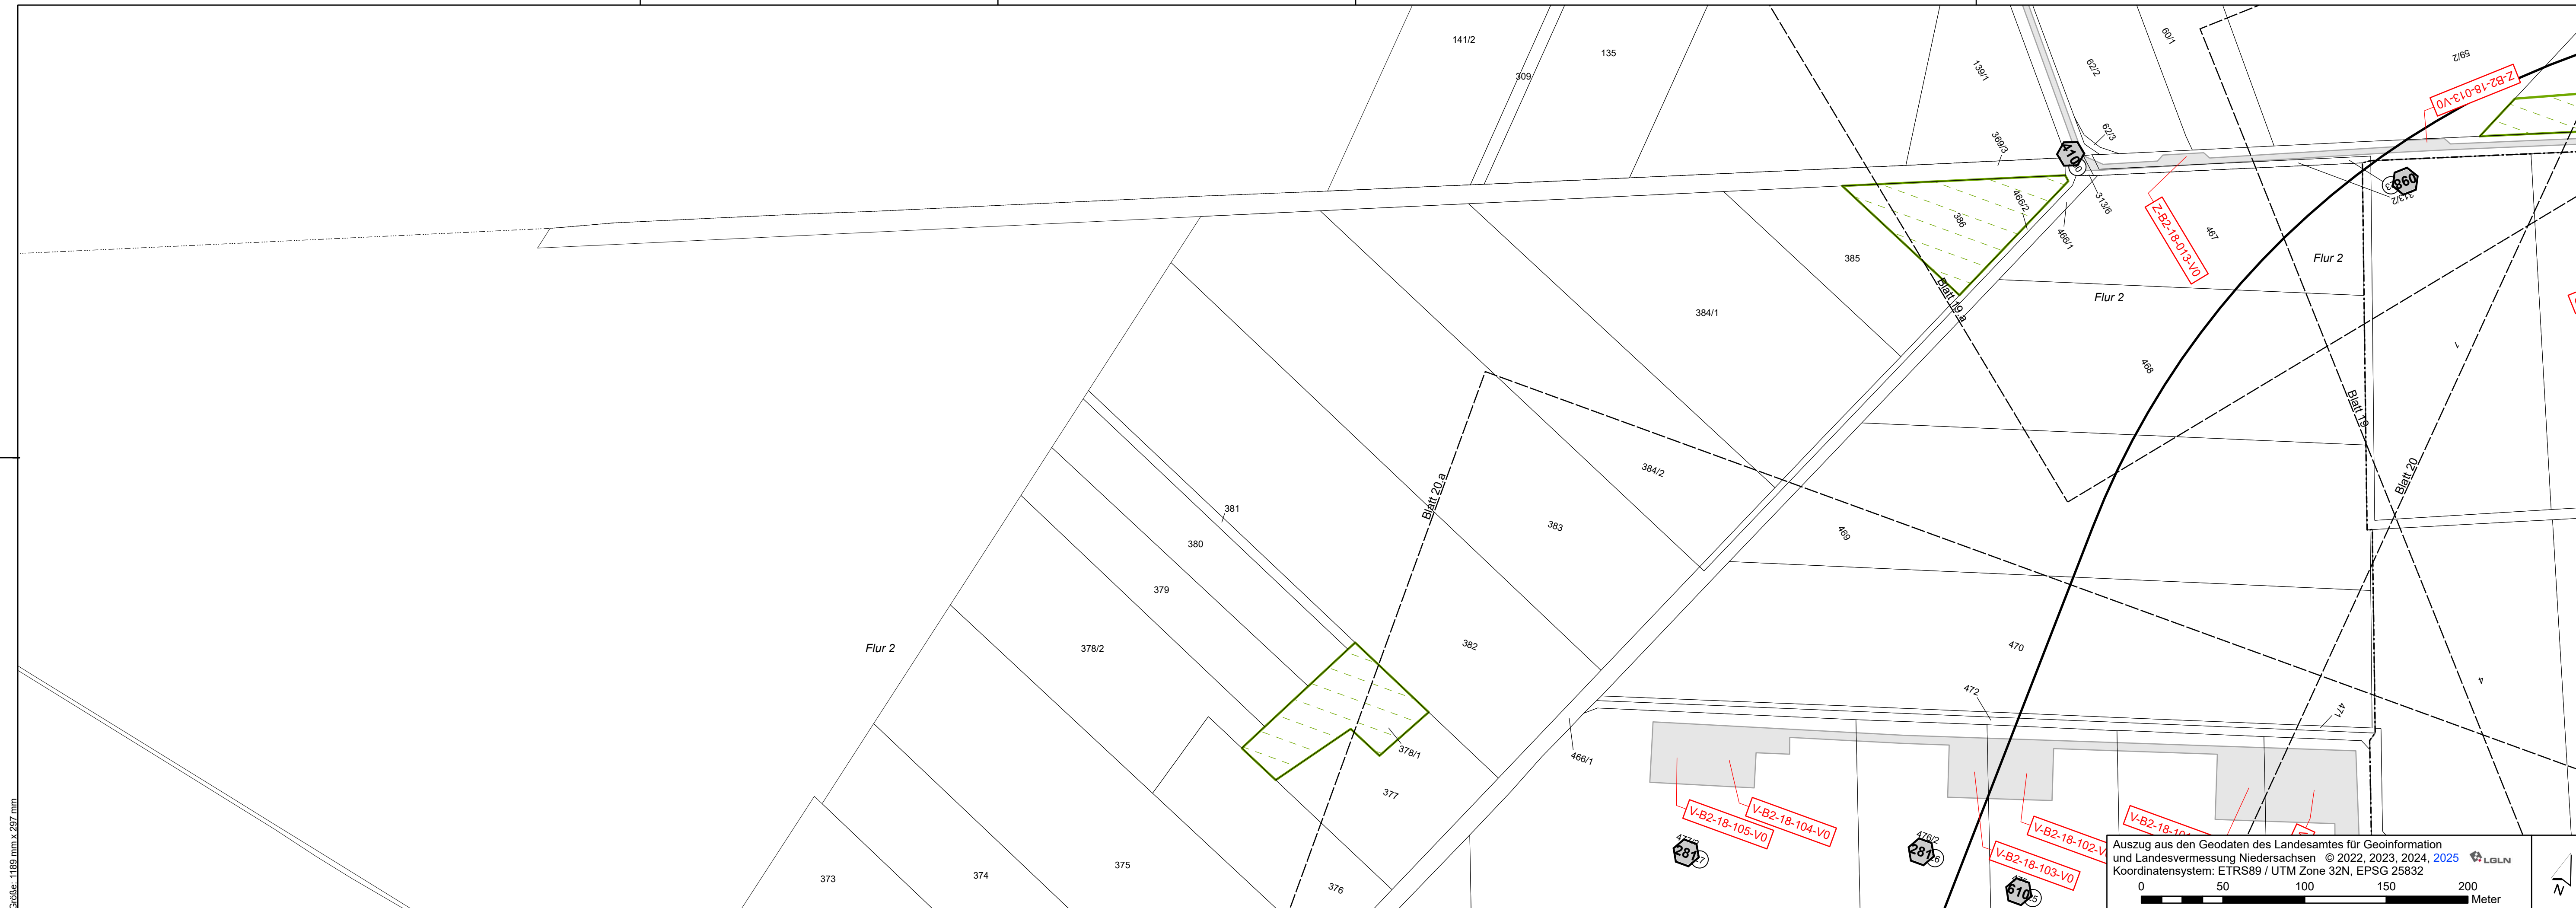

Dauerhafte Flächen-
inanspruchnahme

- Erwerbsfläche Vorhaben

Dienstbarkeit

-  Fläche Dienstbarkeit Vorhaben
 Fläche Dienstbarkeit Vorhaben

Vorübergehende Flächeninanspruchnahme

- | | |
|---|--|
|  | Arbeitsstreifen /
bauzeitliche Zuwegung |
|  | Kompensationsflächen
Vorhaben 3 |
|  | Kompensationsflächen
Vorhaben 4 |
|  | Kompensationsflächen
Vorhaben 3 + 4 |

Verwaltung:

- | | | | |
|---|------------------|---|----------------------------|
|  | Land |  | Angrenzende Blattsschnitte |
|  | Kreis |  | Flurbereinigungsgebiet |
|  | Stadt/Gem. |  | Waldfläche |
|  | Gemarkung | | |
|  | Flur | | |
|  | Flurstücksgrenze | | |
|  | Gebäude | | |


Betroffenes Flurstück

- | | |
|-----|---|
| 001 | Eigentümer Schlüsselnummer
Eigentümer ID |
| 5 | Flurstücks-
Ordnungsnummer |
| 37 | Flurstücksnummer |

Planänderung I

- | | |
|---|---|
|  | Änderung oder Ergänzung von Flächenobjekten
(Strichstärke der Umrandung objektabhängig) |
| | Änderung oder Ergänzung von Linienobjekten
(Typ und Strichstärke der Linie objektabhängig) |
| Text | Änderung oder Ergänzung von Texten
oder Zahlen |
|  | Änderung oder Ergänzung von anderen
Zeichnungsobjekten (Beispiel) |

Systemskizze - Stammstrecke

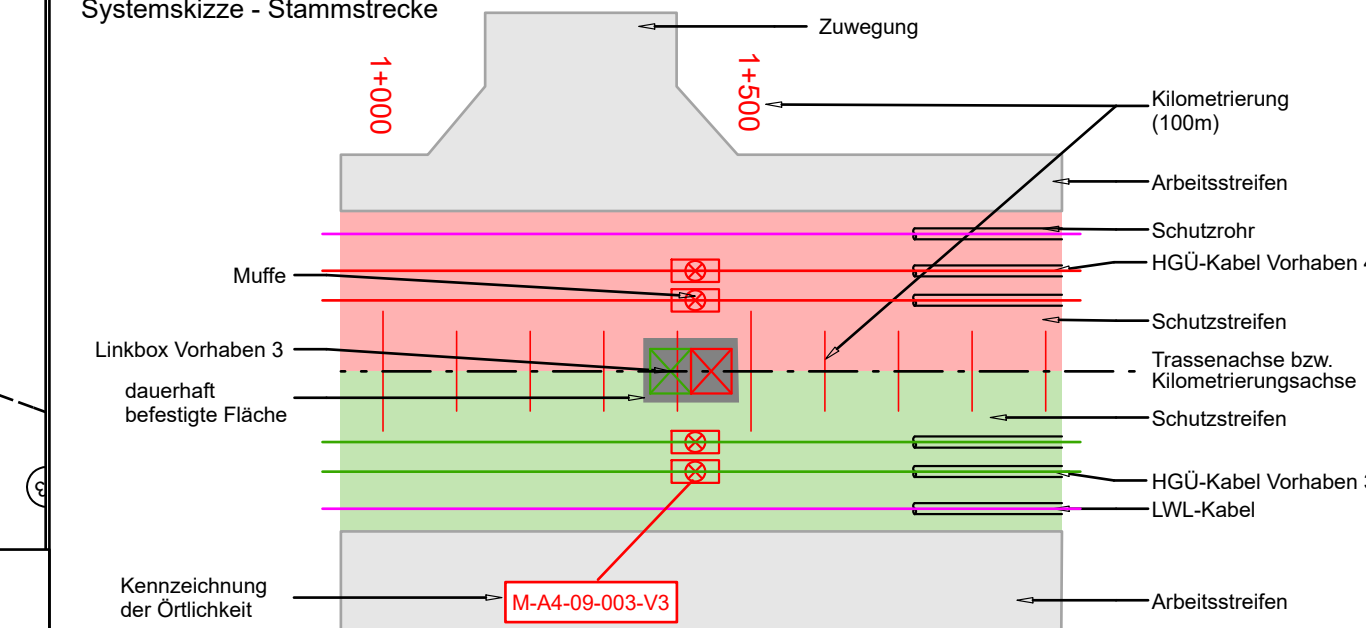

Eine Dokumentation zu den verwendeten Daten und Informationen erfolgt in Teil M

SuedLink


BBPIG-Vorhaben 3, HGÜ-Verbindung Brunsbüttel - Großgartach
BBPIG-Vorhaben 4, HGÜ-Verbindung Wilster - Bergtheinfeld/West
Leitung-Nr.: LH-16-10001 / LH-16-10002

Planfeststellungsabschnitt B2

Teil D03

Anlage 01

Rechtserwerbsplan

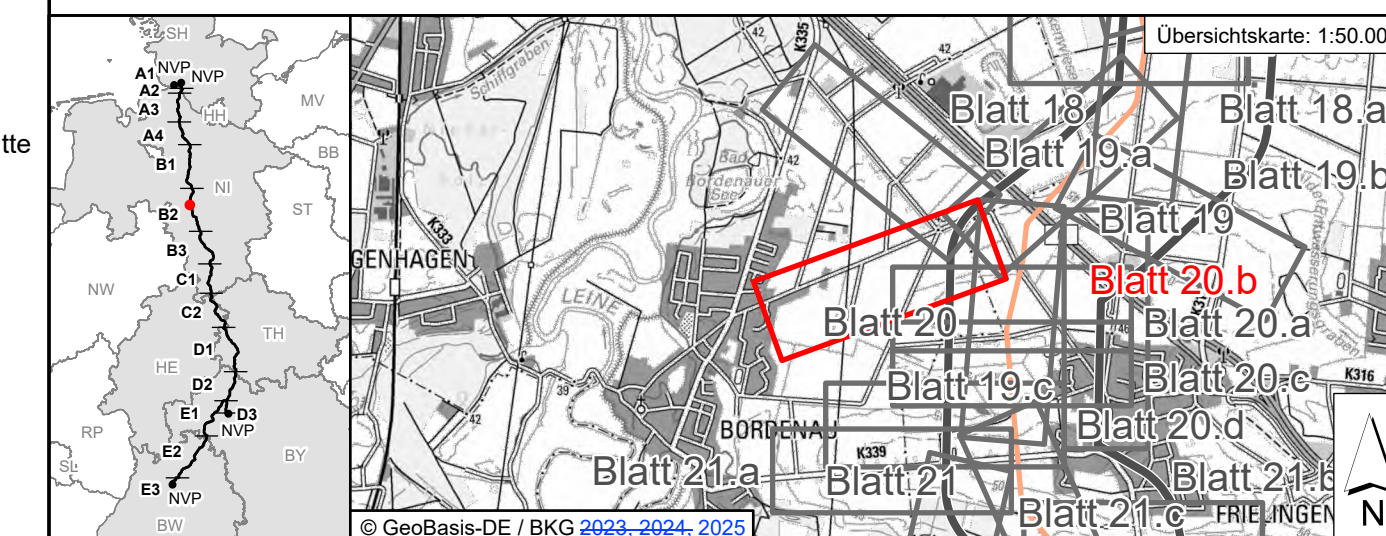

Revisionsliste

		Festsetzungen			
04	18.06.2025	Planänderung I	NolBHe	ChrMau	BenKle
03	02.12.2024	Deckblatt III	ColPet	ObeAnj	ColDen
02	12.07.2024	Deckblatt II	ColPet	ObeAnj	ColDen
01	11.03.2024	Deckblatt I	ColPet	ObeAnj	ColDen
00	25.09.2023	Unterlage gemäß §21 NABEG	ColPet	ObeAnj	ColDen
Rev	Datum	Ausgabe	Erstellt	Geprüft	Freigegeben

[illegible]

Vorhabenträger: ©
TenneT TSO GmbH
Bernecker Straße 70
95448 Bayreuth

 **Tennet**

Datum: 25.09.2023

i.V. Stefan Großmann

i.V. Stefan Mirsche

Auftragnehmer:
ARGE Arcadis | Bern
c/o Arcadis Germany
Europaplatz 3
64293 Darmstadt

AR/BE
Suedlink

i.V. Benedikt Klein

Datum: 25.09.2023

Planänderung I

Blatt-Nr.: 20.b / 49

Maßstab:	1:2 000
----------	---------

km: 24+300 - 24+800

300	Einheit:	[m]
-----	----------	-----

PSP/WBS: SL.PN.TS.RP.P3.GP.B2.PU.
Vertraulichkeitsklasse: C1 - Öffentliche Informationen

PU.TD	Dok.-Kennz.: Objektkenzeichenen & DCC - tp. Dok.-ID
tionen	0000-N.A & L.LD.D00086 - A100-AGA-007016-AT-125