
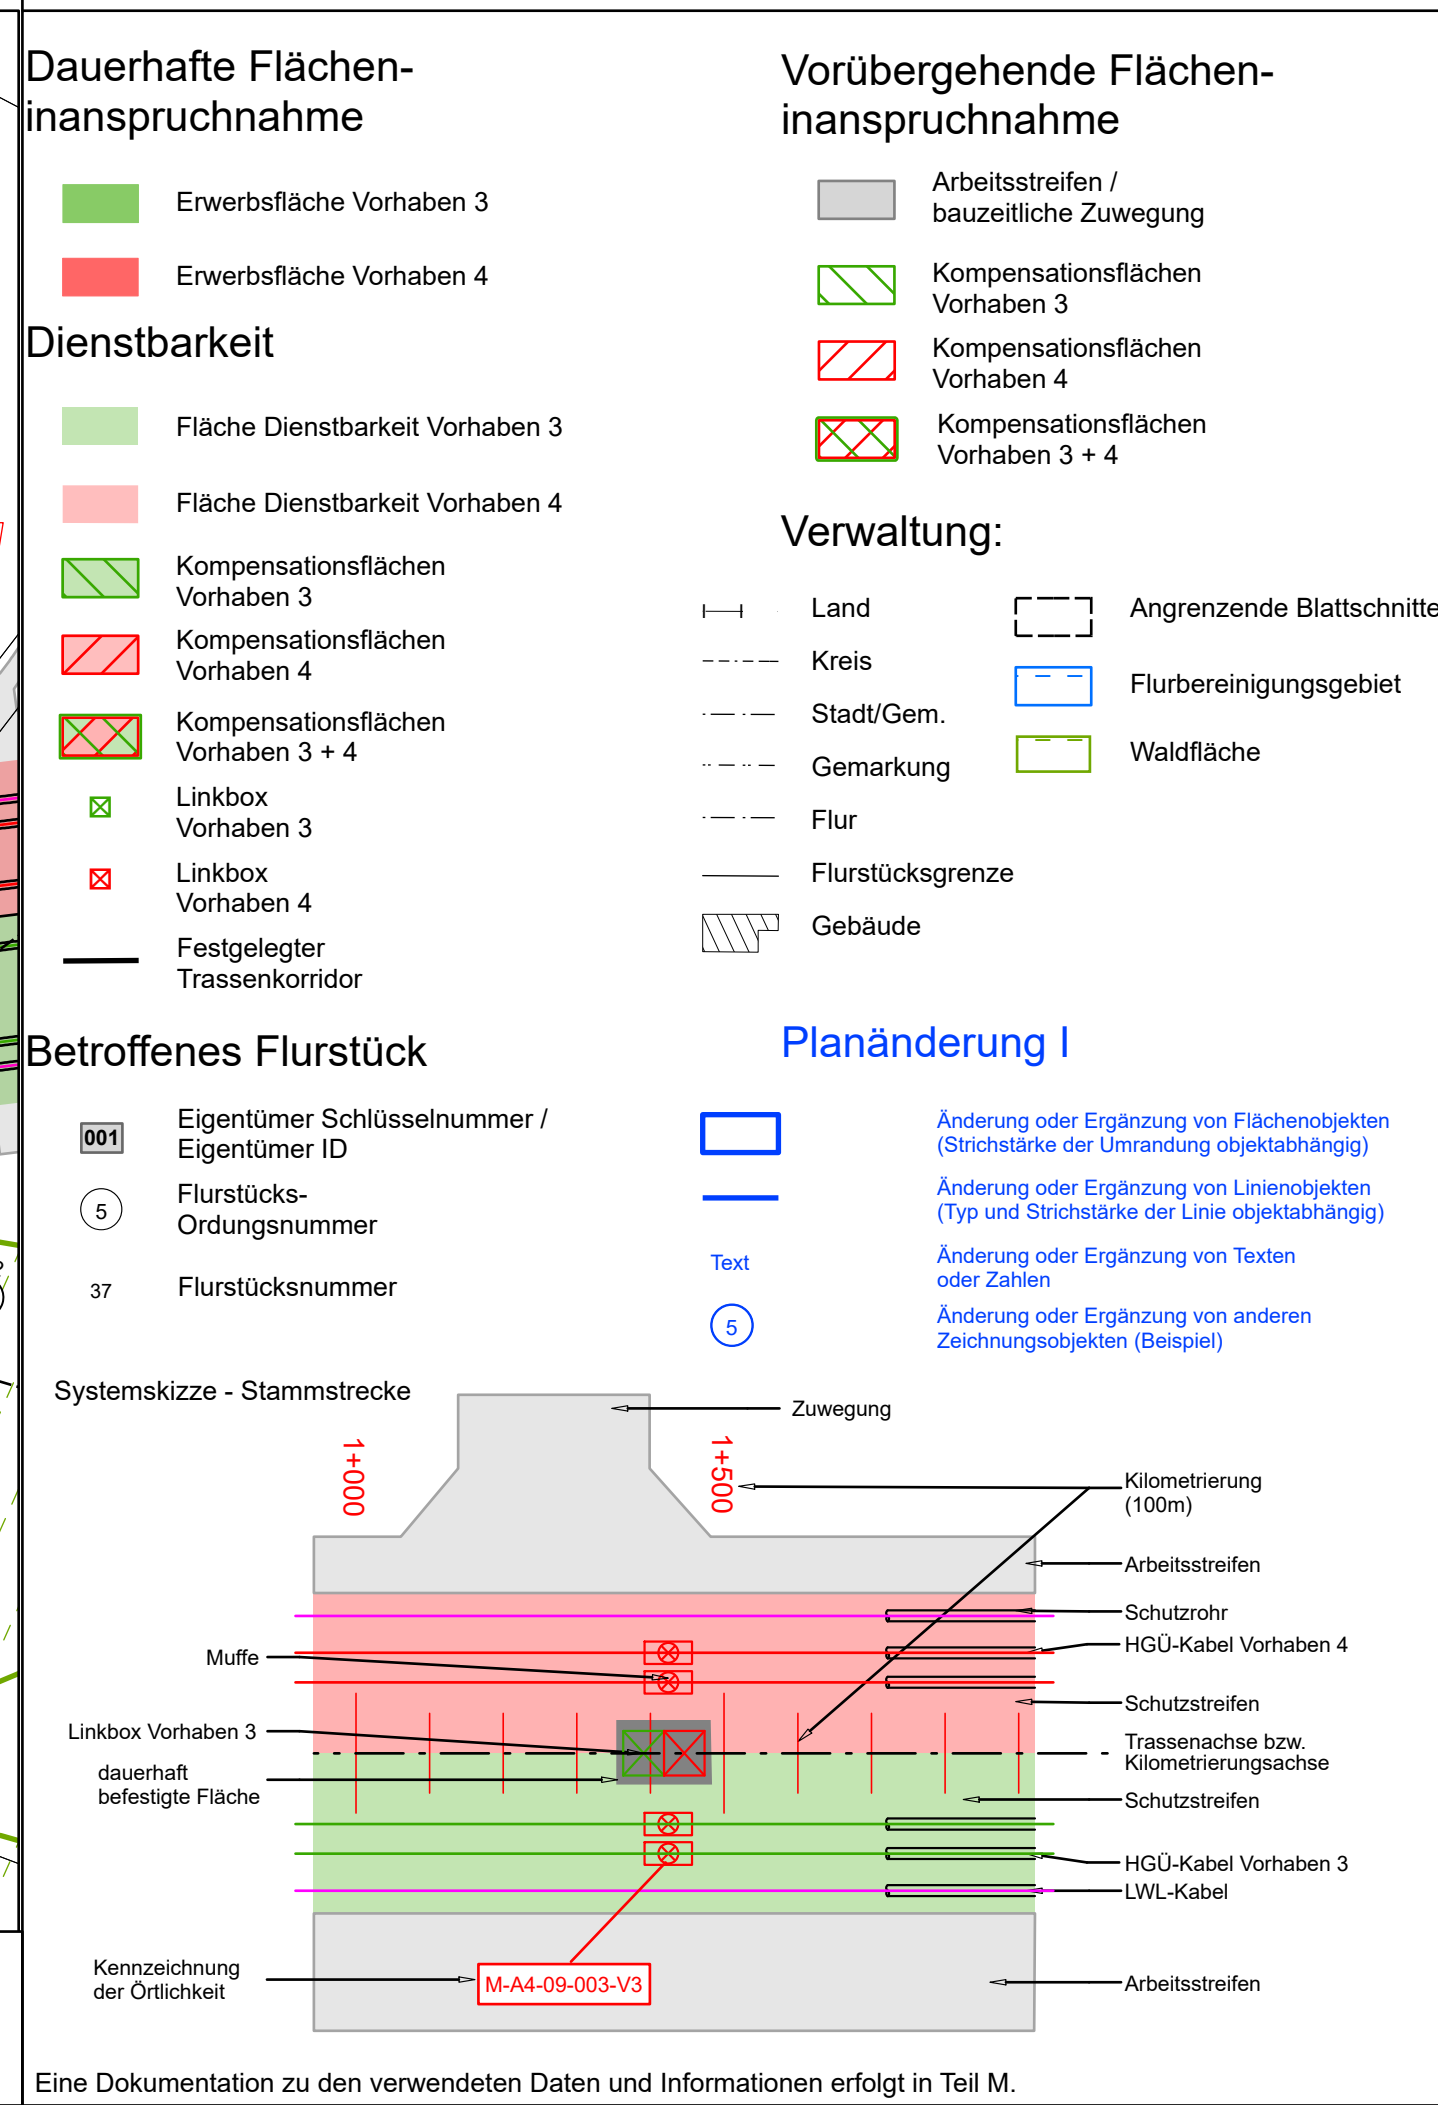


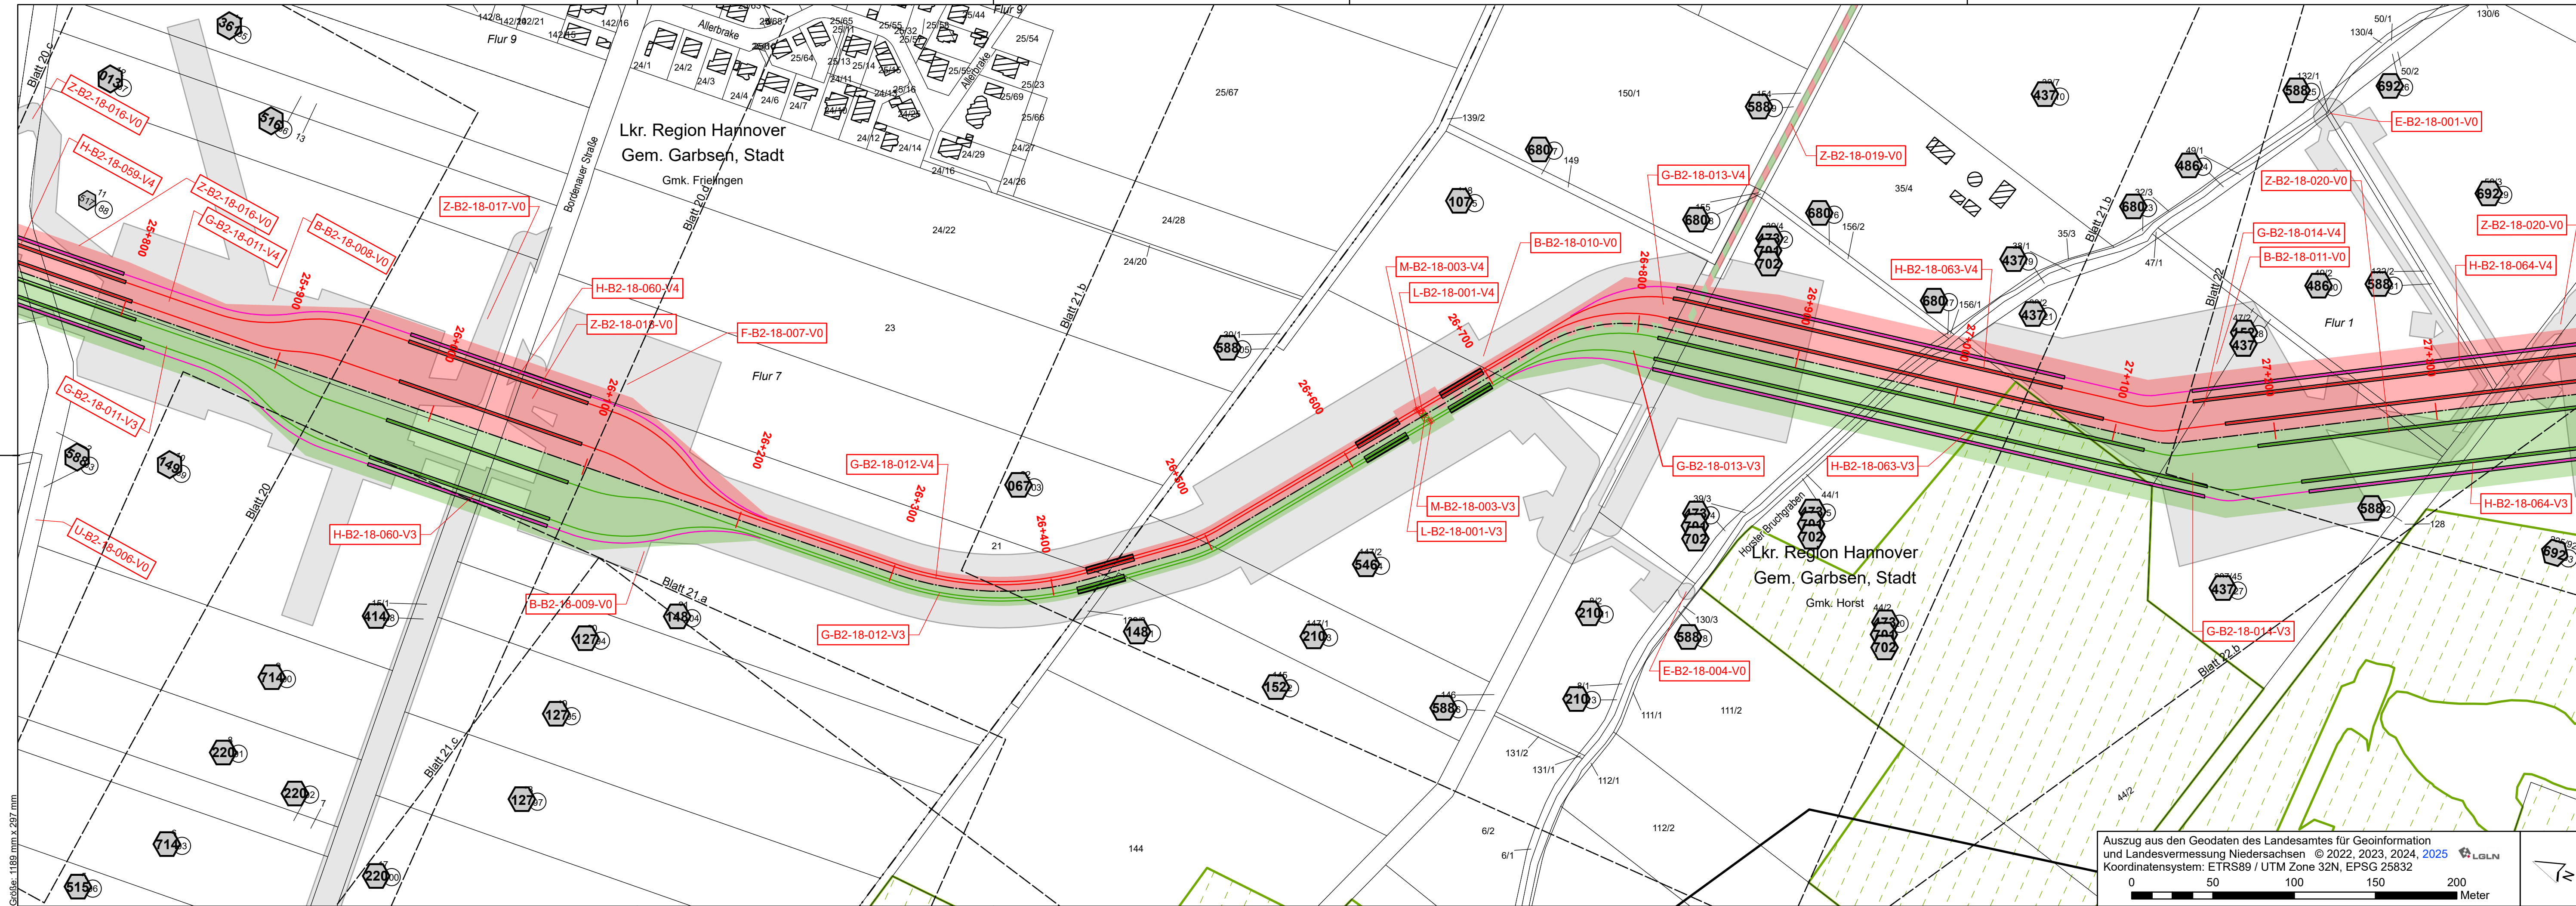

# SuedLink

BBPIG-Vorhaben 3, HGÜ-Verbindung Brunsbüttel - Großgartach  
BBPIG-Vorhaben 4, HGÜ-Verbindung Wilster - Bergheinfeld/West  
Leitung-Nr.: LH-16-10001 / LH-16-10002  
**Planfeststellungsabschnitt B2**  
**Teil D03**  
Anlage 01  
Rechtserwerbsplan

Übersichtskarte: 1:50.000

| Revisionsliste |            |                           |          |
|----------------|------------|---------------------------|----------|
| 04             | 18.06.2025 | Planänderung I            | NoiBHe   |
| 03             | 02.12.2024 | Deckblatt III             | ColPet   |
| 02             | 12.07.2024 | Deckblatt II              | ColPet   |
| 01             | 11.03.2024 | Deckblatt I               | ColPet   |
| 00             | 25.09.2023 | Unterlage gemäß §21 NABEG | ColPet   |
| Rev            | Datum      | Änderung                  | Erstellt |

| Planfeststellung                                                                                    |                      |
|---|----------------------|
| Vorhabenträger: © TenneT TSO GmbH, Bernecker Straße 70, 95448 Bayreuth                              | Datum: 25.09.2023    |
| i.V. Stefan Graßmann                                                                                | i.V. Stefan Mirschel |
| Auftragnehmer: ARGE Arcadis   Bernard GbR, c/o Arcadis Germany GmbH, Europaplatz 3, 64293 Darmstadt |                      |
| i.V. Benedikt Klein                                                                                 | Datum: 25.09.2023    |

| Planfeststellungsbehörde:                          |  |
|----------------------------------------------------|--|
| Festgestellt nach § 24 NABEG, Bonn, den 13.04.2026 |  |
| Im Auftrag: Daniel Matz                            |  |

| Planänderung I                                                 |                  |
|----------------------------------------------------------------|------------------|
| Blatt-Nr.: 21 / 49                                             | Maßstab: 1:2.000 |
| km: 25+800 - 27+300                                            | Einheit: [m]     |
| Dok.-Kennz.: Objektkennzeichnen & DCC - tp. Dok.-ID            |                  |
| Verträglichkeit: SL, PN, TS, RP, GP, B2, PU, TD                |                  |
| Klassifizierung: C1 - Öffentliche Informationen                |                  |
| Dok.-Kennz.: 0000-N.A. & L.L.D.000086 - A100-AGA-007016-AT-056 |                  |