
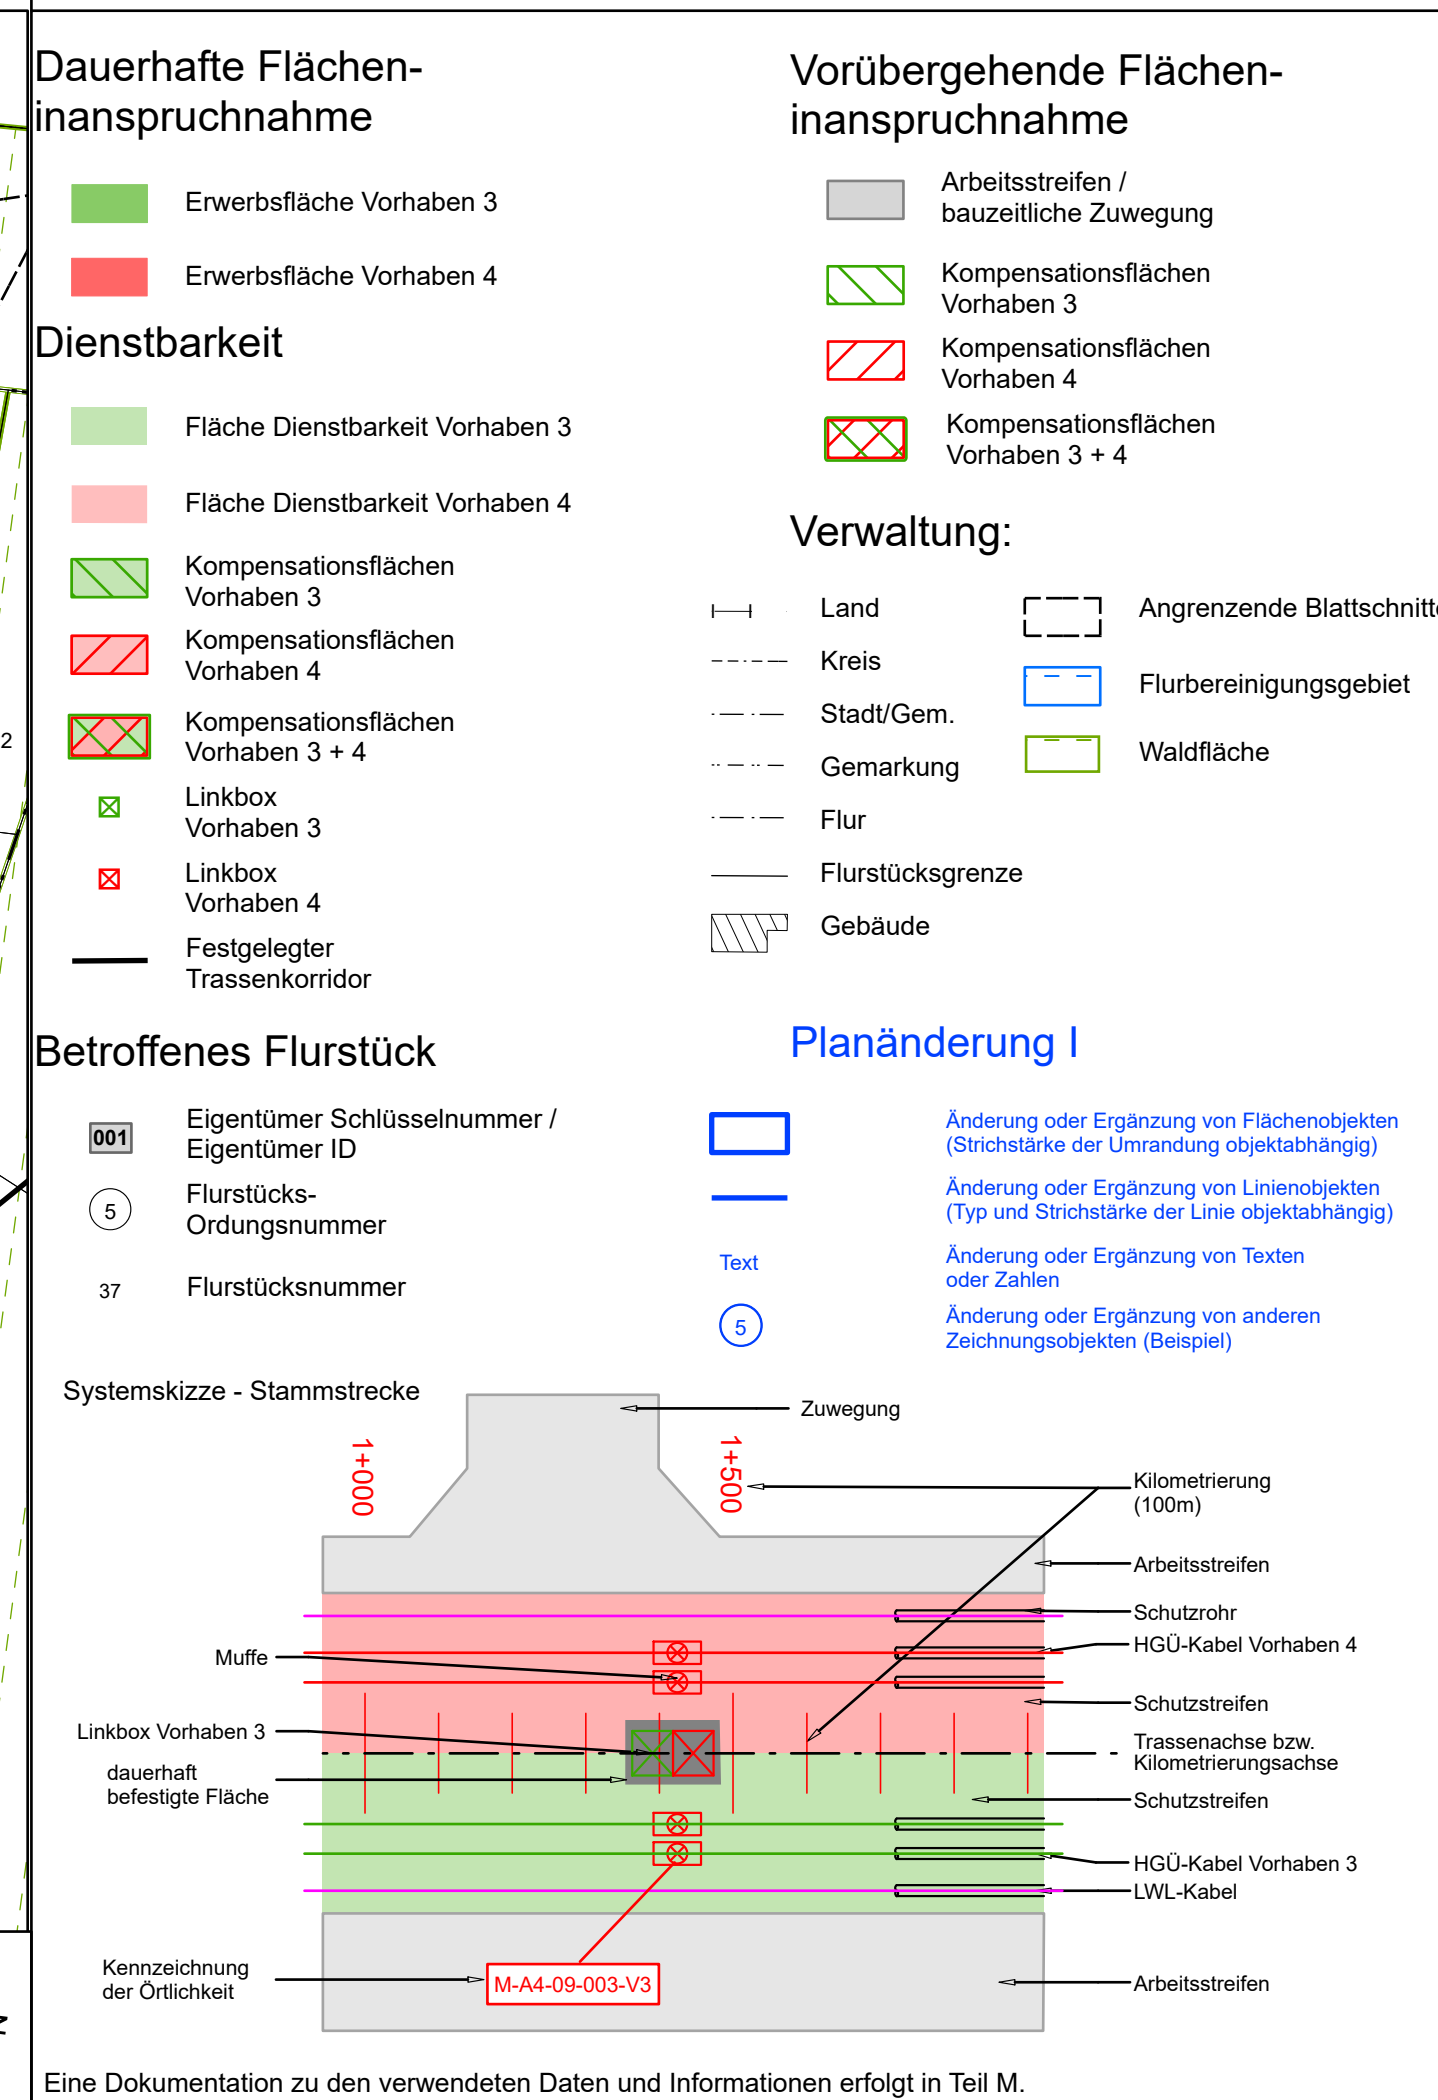


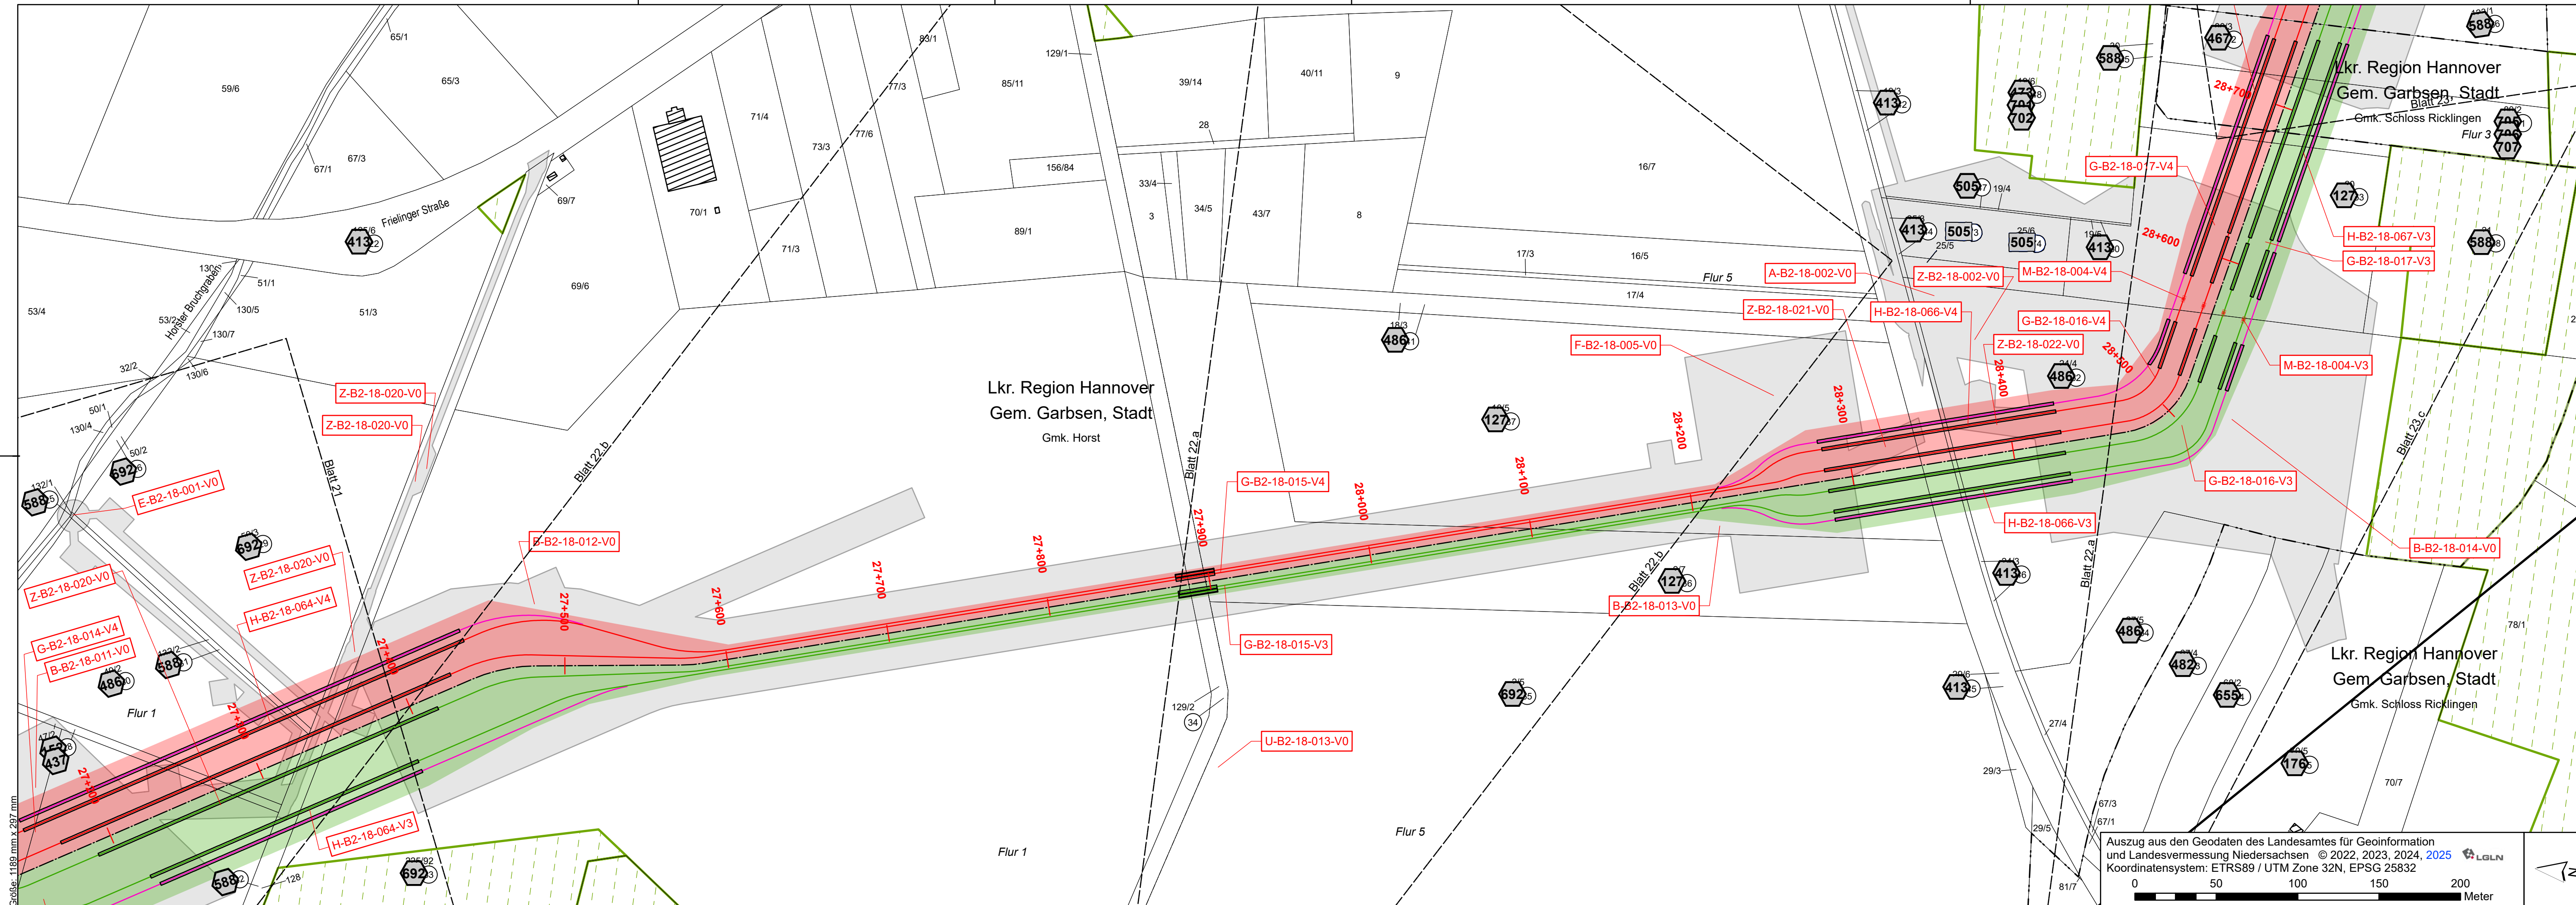

SuedLink

BBPIG-Vorhaben 3, HGÜ-Verbindung Brunsbüttel - Großgartach
BBPIG-Vorhaben 4, HGÜ-Verbindung Wilster - Bergrehfeld/West
Leitung-Nr.: LH-16-10001 / LH-16-10002
Planfeststellungsabschnitt B2
Teil D03
Anlage 01
Rechtserwerbsplan

Übersichtskarte: 1:50.000

Revisionsliste			
Rev	Datum	Änderung	Geprüft
04	18.06.2025	Planänderung I	BenKle
03	02.12.2024	Deckblatt III	ColDen
02	12.07.2024	Deckblatt II	ColDen
01	11.03.2024	Deckblatt I	ColDen
00	25.09.2023	Unterlage gemäß §21 NABEG	ColDen

Planfeststellung

Vorhabenträger: ©
TenneT TSO GmbH
Bernecker Straße 70
95448 Bayreuth

Datum: 25.09.2023

i.V. Stefan Graßmann i.V. Stefan Mirschel

Auftragnehmer:
ARGE Arcadis | Bernard GbR
c/o Arcadis Germany GmbH
Europaplatz 3
64293 Darmstadt

Datum: 25.09.2023

i.V. Benedikt Klein

Planänderung I

Blatt-Nr.: 22 / 49
Maßstab: 1:2.000
km: 27+200 - 28+700
Einheit: [m]

Dok.-Kennz.: Objektkennzeichnen & DCC - tp. Dok.-ID
Vertragsklasse: C1 - Öffentliche Informationen 0000-N.A. & L.LD.D00086 - A100-AGA-007016-AT-059

Festgestellt nach § 24 NABEG
Bonn, den 13.04.2026
Im Auftrag
Daniel Matz

Auszug aus den Geodaten des Landesamtes für Geoinformation
und Landesvermessung Niedersachsen © 2022, 2023, 2024, 2025
Koordinatensystem: ETRS89 / UTM Zone 32N, EPSG 25832

Eine Dokumentation zu den verwendeten Daten und Informationen erfolgt in Teil M.