


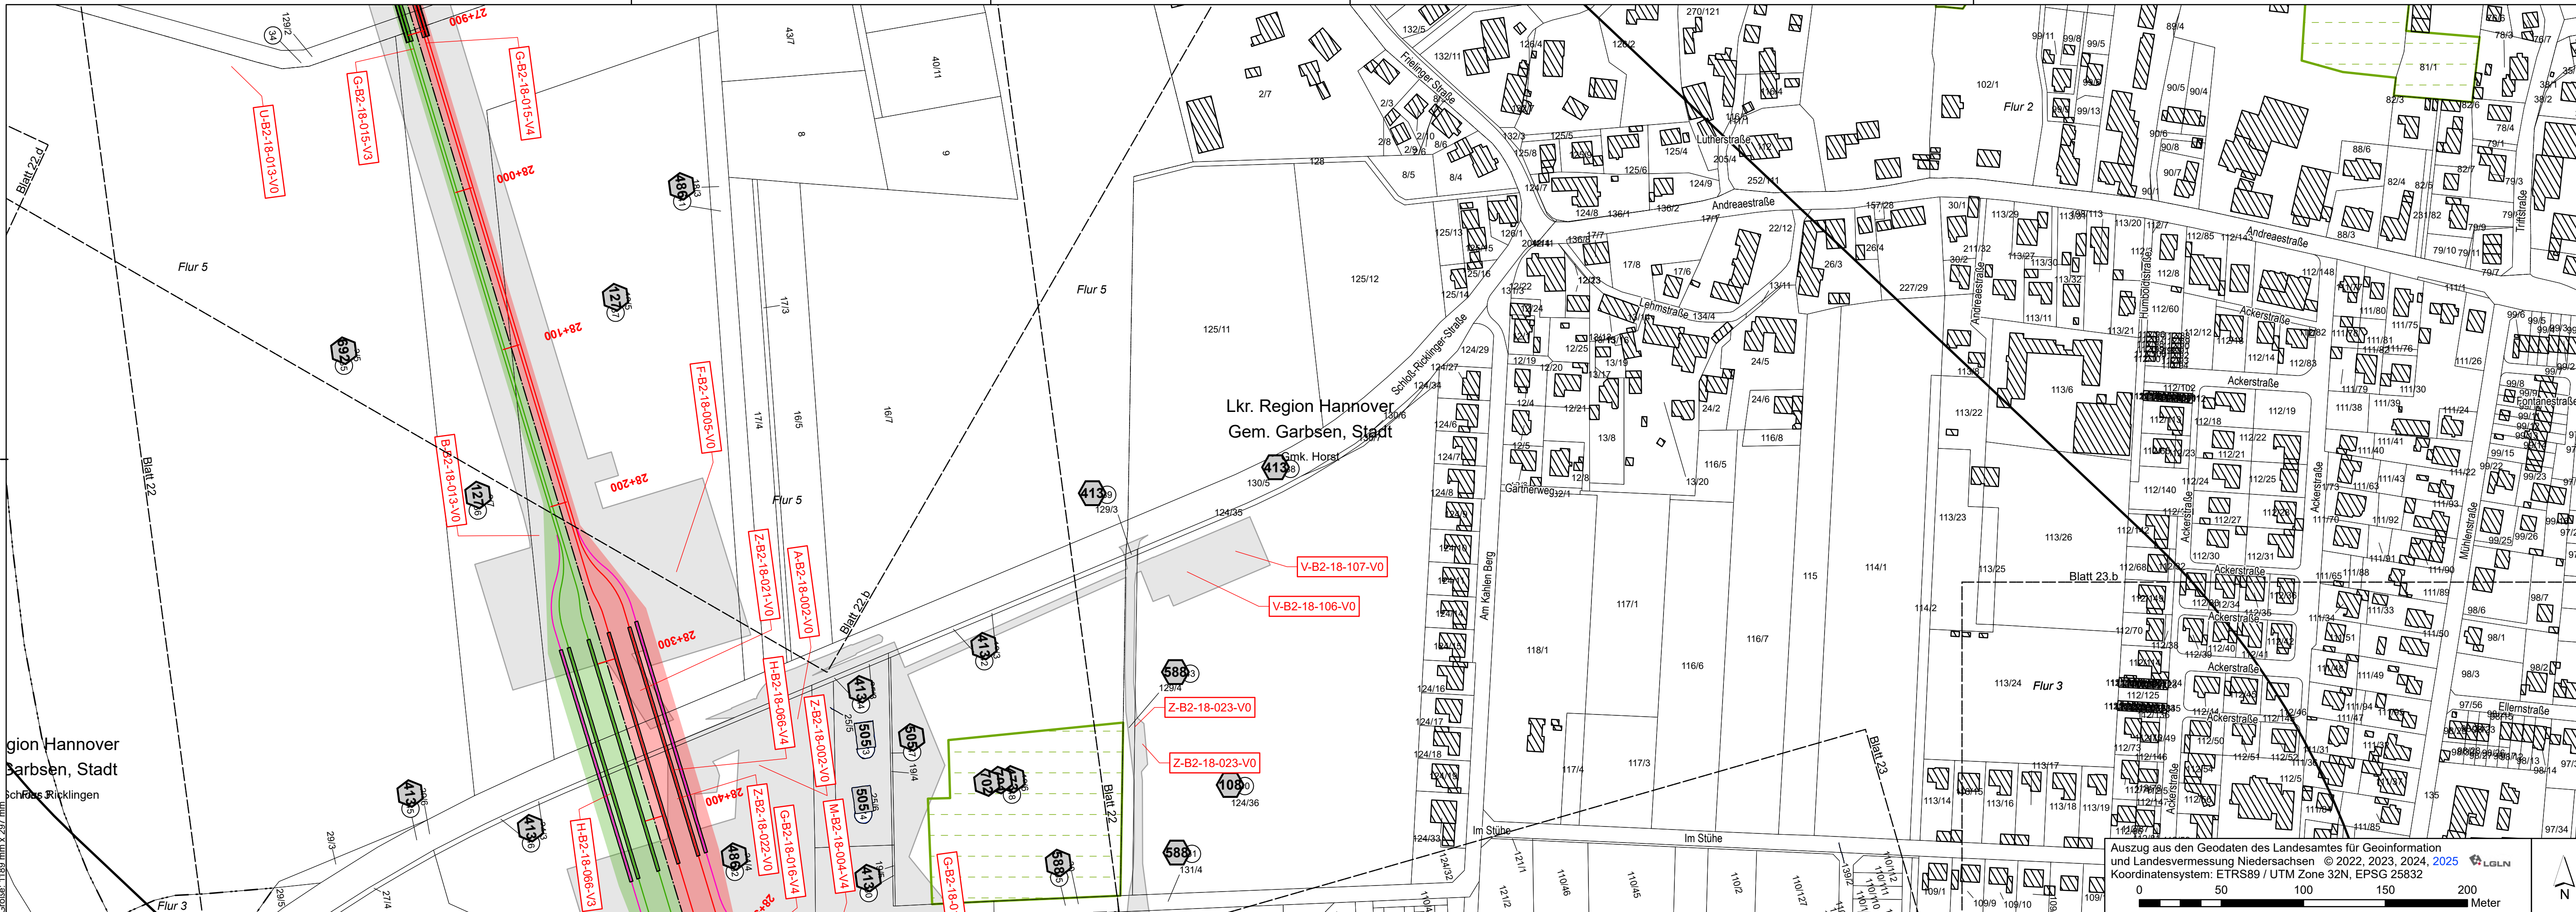

Dauerhafte Flächeninanspruchnahme

- Erwerbsfläche Vorhaben 3
- Erwerbsfläche Vorhaben 4

Dienstbarkeit

- Fläche Dienstbarkeit Vorhaben 3
- Fläche Dienstbarkeit Vorhaben 4
- Kompensationsflächen Vorhaben 3
- Kompensationsflächen Vorhaben 4
- Kompensationsflächen Vorhaben 3 + 4
- Linkbox Vorhaben 3
- Linkbox Vorhaben 4
- Festgelegter Trassenkorridor

Vorübergehende Flächeninanspruchnahme

- Arbeitsstreifen / bauzeitliche Zuwegung
- Kompensationsflächen Vorhaben 3
- Kompensationsflächen Vorhaben 4
- Kompensationsflächen Vorhaben 3 + 4

Verwaltung:

- Land
- Kreis
- Stadt/Gem.
- Gemarkung
- Flur
- Flurstücksgrenze
- Gebäude
- Angrenzende Blattschnitte
- Flurbereinigungsgebiet
- Waldfläche

Planänderung I

- Änderung oder Ergänzung von Flächenobjekten (Strichstärke der Umrandung objektabhängig)
- Änderung oder Ergänzung von Linienobjekten (Typ und Strichstärke der Linie objektabhängig)
- Änderung oder Ergänzung von Texten oder Zahlen
- Änderung oder Ergänzung von anderen Zeichnungsobjekten (Beispiel)

Betroffenes Flurstück

- Eigentümer Schlüsselnummer / Eigentümer ID
- Flurstücks- Ordnungsnummer
- Flurstücksnummer

Systemskeizze - Stammstrecke

Eine Dokumentation zu den verwendeten Daten und Informationen erfolgt in Teil M.

SuedLink

BBPIG-Vorhaben 3, HGÜ-Verbindung Brunsbüttel - Großgartach
BBPIG-Vorhaben 4, HGÜ-Verbindung Wilster - Bergrehnfeld/West
Leitung-Nr.: LH-16-10001 / LH-16-10002
Planfeststellungsabschnitt B2
Teil D03
Anlage 01
Rechtserwerbsplan

Revisionsliste			
04	18.06.2025	Planänderung I	NoIBHe
03	02.12.2024	Deckblatt III	ColPet
02	12.07.2024	Deckblatt II	ColDen
01	11.03.2024	Deckblatt I	ColDen
00	25.09.2023	Unterlage gemäß §21 NABEG	ColPet
Rev	Datum	Änderung	Geprüft

Planfeststellung		Planfeststellungsbehörde:	
Vorhabenträger: © TenneT TSO GmbH, Bernecker Straße 70, 95448 Bayreuth		Festgestellt nach § 24 NABEG	
Datum: 25.09.2023		Bonn, den 13.04.2026	
i.V. Stefan Graßmann		Im Auftrag	
i.V. Stefan Mirschel		Daniel Matz	

Auftraggeber:	
ARGE Arcadis Bernard GbR, c/o Arcadis Germany GmbH, Europaplatz 3, 64293 Darmstadt	
i.V. Benedikt Klein	

Planänderung I	
Blatt-Nr.: 22.a / 49	Maßstab: 1:2.000
km: 27+900 - 28+400	Einheit: [m]

PS/PWS: SL, PN, TS, RP, GP, B2, PU, TD
Vertragskategorie: C1 - Öffentliche Informationen
Dok.-Kennz.: Objekt kennzeichnen & DCC - tp, Dok.-ID
0000-N.A. & L.L.D.000086 - A100-AGA-007016-AT-060