


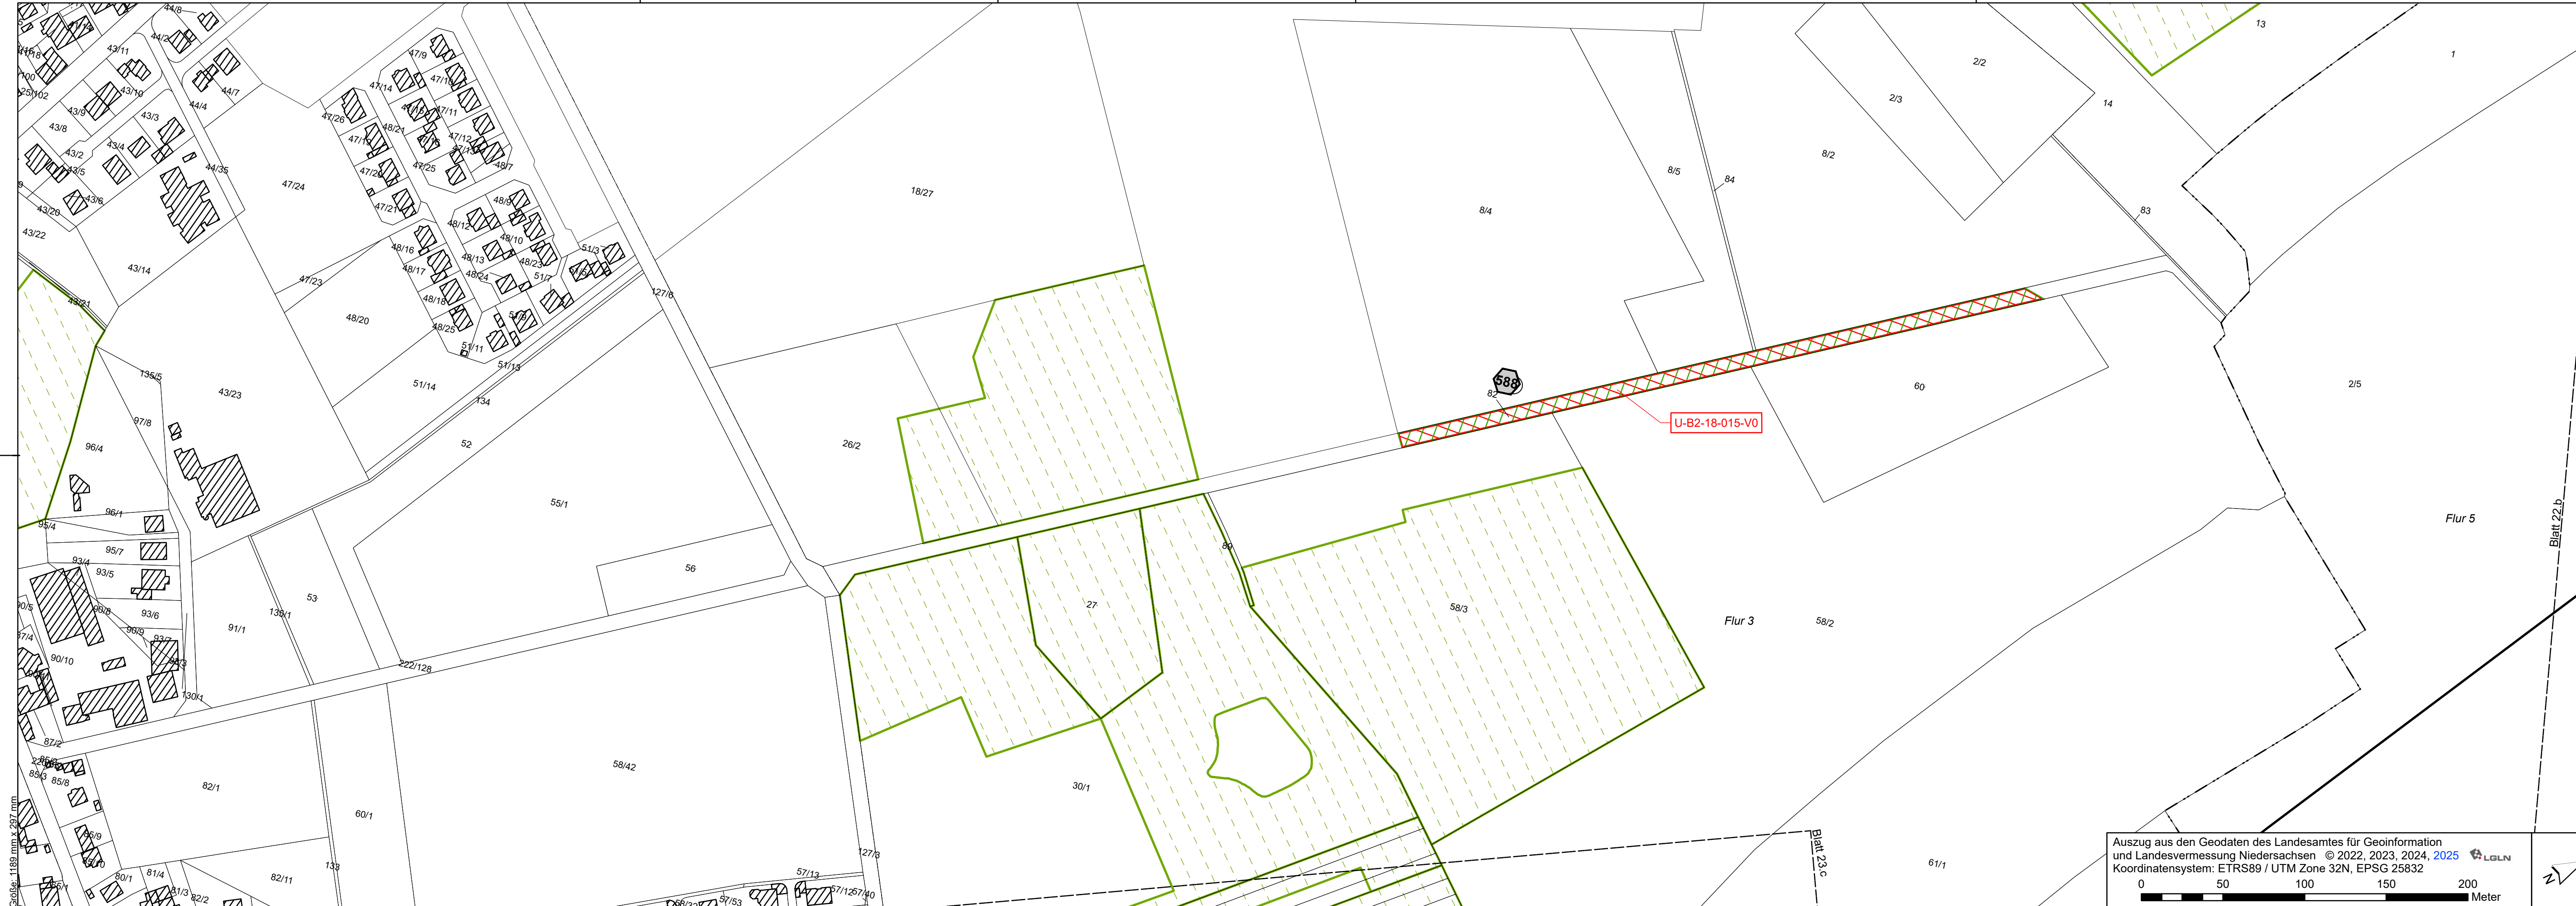

Dauerhafte Flächen-inanspruchnahme

- Erwerbsfläche Vorhaben 3
- Erwerbsfläche Vorhaben 4

Dienstbarkeit

- Fläche Dienstbarkeit Vorhaben 3
- Fläche Dienstbarkeit Vorhaben 4
- Kompensationsflächen Vorhaben 3
- Kompensationsflächen Vorhaben 4
- Kompensationsflächen Vorhaben 3 + 4
- Linkbox Vorhaben 3
- Linkbox Vorhaben 4
- Festgelegter Trassenkorridor

Vorübergehende Flächen-inanspruchnahme

- Arbeitsstreifen / bauzeitliche Zuwegung
- Kompensationsflächen Vorhaben 3
- Kompensationsflächen Vorhaben 4
- Kompensationsflächen Vorhaben 3 + 4

Verwaltung:

- Land
- Kreis
- Stadt/Gem.
- Gemarkung
- Flur
- Flurstücksgrenze
- Gebäude
- Angrenzende Blattschnitte
- Flurbereinigungsgebiet
- Waldfläche


Betroffenes Flurstück

- Eigentümer Schlüsselnummer / Eigentümer ID
- Flurstücks-Ordnungsnummer
- Flurstücksnummer

Planänderung I

- Änderung oder Ergänzung von Flächenobjekten (Stichstärke der Umrandung objektabhängig)
- Änderung oder Ergänzung von Linienobjekten (Typ und Strichstärke der Linie objektabhängig)
- Änderung oder Ergänzung von Texten oder Zahlen
- Änderung oder Ergänzung von anderen Zeichnungsobjekten (Beispiel)

Systemskizze - Stammstrecke

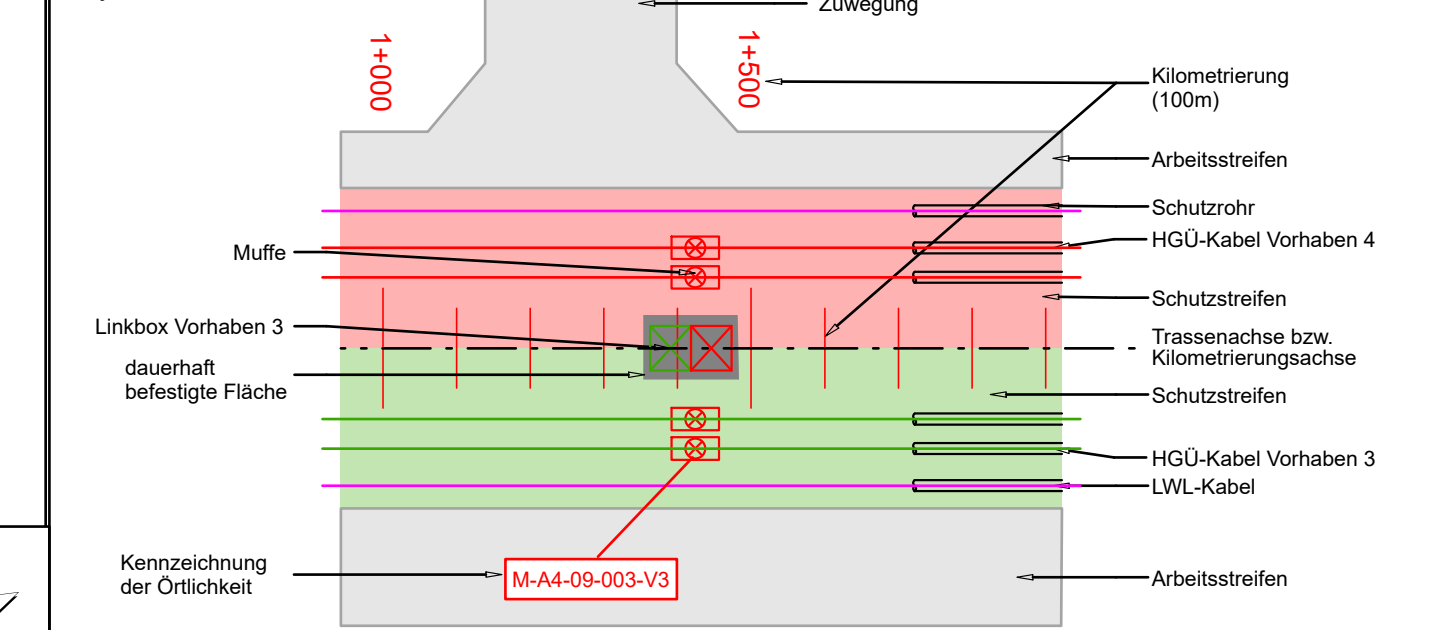

Auszug aus den Geodaten des Landesamtes für Geoinformation und Landesvermessung Niedersachsen © 2022, 2023, 2024, 2025
Koordinatensystem: ETRS89 / UTM Zone 32N, EPSG 25832
0 50 100 150 200 Meter

Eine Dokumentation zu den verwendeten Daten und Informationen erfolgt in Teil M.

SuedLink

BBPIG-Vorhaben 3, HGÜ-Verbindung Brunsbüttel - Großgartach
BBPIG-Vorhaben 4, HGÜ-Verbindung Wilster - Bergrehnfeld/West
Leitung-Nr.: LH-16-10001 / LH-16-10002
Planfeststellungsabschnitt B2
Teil D03
Anlage 01
Rechtserwerbsplan

Übersichtskarte: 1:50.000

Blatt 21.b, Blatt 21.c, Blatt 22.a, Blatt 22.b, Blatt 22.c, Blatt 22.d, Blatt 23.a, Blatt 23.b, Blatt 23.c, Blatt 23.d

© GeoBasis-DE / BKG 2023-2024, 2025

Revisionsliste			
Rev	Datum	Änderung	Erstellt
04	18.06.2025	Planänderung I	NoIBHe
03	02.12.2024	Deckblatt III	ColPet
02	12.07.2024	Deckblatt II	ColPet
01	11.03.2024	Deckblatt I	ColPet
00	25.09.2023	Unterlage gemäß §21 NABEG	ColPet

Planfeststellung

Vorhabenträger: © TenneT TSO GmbH, Bernecker Straße 70, 95448 Bayreuth

Datum: 25.09.2023

i.V. Stefan Graßmann, i.V. Stefan Mirschel

Auftragnehmer: ARGE Arcadis | Bernard GbR, c/o Arcadis Germany GmbH, Europaplatz 3, 64293 Darmstadt

Datum: 25.09.2023

i.V. Benedikt Klein

Planänderung I

Blatt-Nr.: 22.d / 49, Maßstab: 1:2.000

km: 28+000 - 29+700, Einheit: [m]

FSP/WBS: SL,PN,TS,RP,GP,B2,PU,TD, Dok.-Kennz.: Objekt kennzeichnen & DCC - tp, Dok.-ID

Vertraulichkeitsklasse: C1 - Öffentliche Informationen, 0000-N.A. & L.L.D.000086 - A100-AGA-007016-AT-131

Festgestellt nach § 24 NABEG

Bonn, den 13.04.2026

Im Auftrag

Daniel Matz