


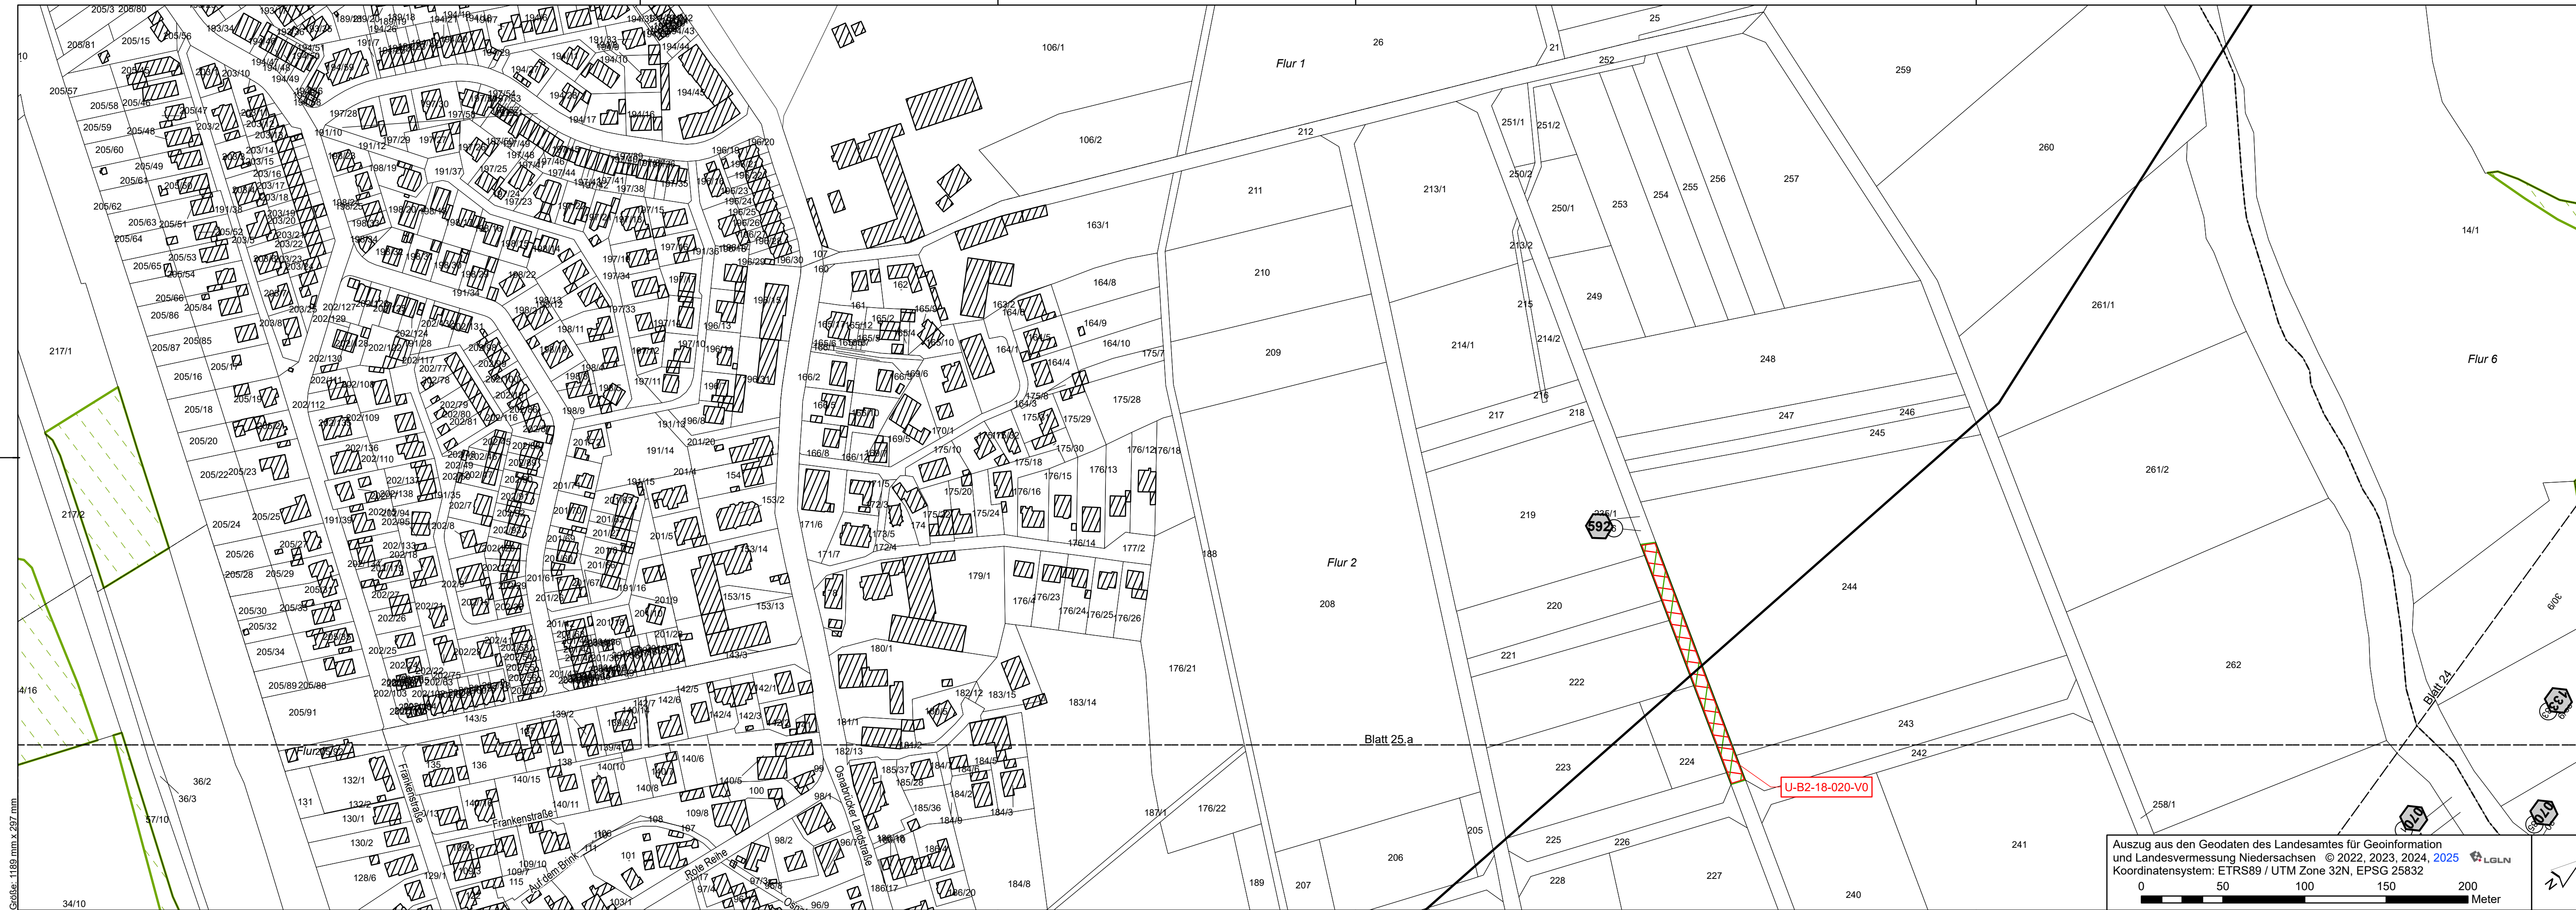

Dauerhafte Flächen-inanspruchnahme

- Erwerbsfläche Vorhaben 3
- Erwerbsfläche Vorhaben 4

Dienstbarkeit

- Fläche Dienstbarkeit Vorhaben 3
- Fläche Dienstbarkeit Vorhaben 4
- Kompensationsflächen Vorhaben 3
- Kompensationsflächen Vorhaben 4
- Kompensationsflächen Vorhaben 3 + 4
- Linkbox Vorhaben 3
- Linkbox Vorhaben 4
- Festgelegter Trassenkorridor

Vorübergehende Flächen-inanspruchnahme

- Arbeitsstreifen / bauzeitliche Zuwegung
- Kompensationsflächen Vorhaben 3
- Kompensationsflächen Vorhaben 4
- Kompensationsflächen Vorhaben 3 + 4

Verwaltung:

- Land
- Kreis
- Stadt/Gem.
- Gemarkung
- Flur
- Flurstücksgrenze
- Gebäude
- Angrenzende Blattschnitte
- Flurbereinigungsgebiet
- Waldfläche


Betroffenes Flurstück

- Eigentümer Schlüsselnummer / Eigentümer ID
- Flurstücks-Ordnungsnummer
- Flurstücksnummer

Planänderung I

- Änderung oder Ergänzung von Flächenobjekten (Strichstärke der Umrandung objektabhängig)
- Änderung oder Ergänzung von Linienobjekten (Typ und Strichstärke der Linie objektabhängig)
- Änderung oder Ergänzung von Texten oder Zahlen
- Änderung oder Ergänzung von anderen Zeichnungsobjekten (Beispiel)

Systemskizze - Stammstrecke

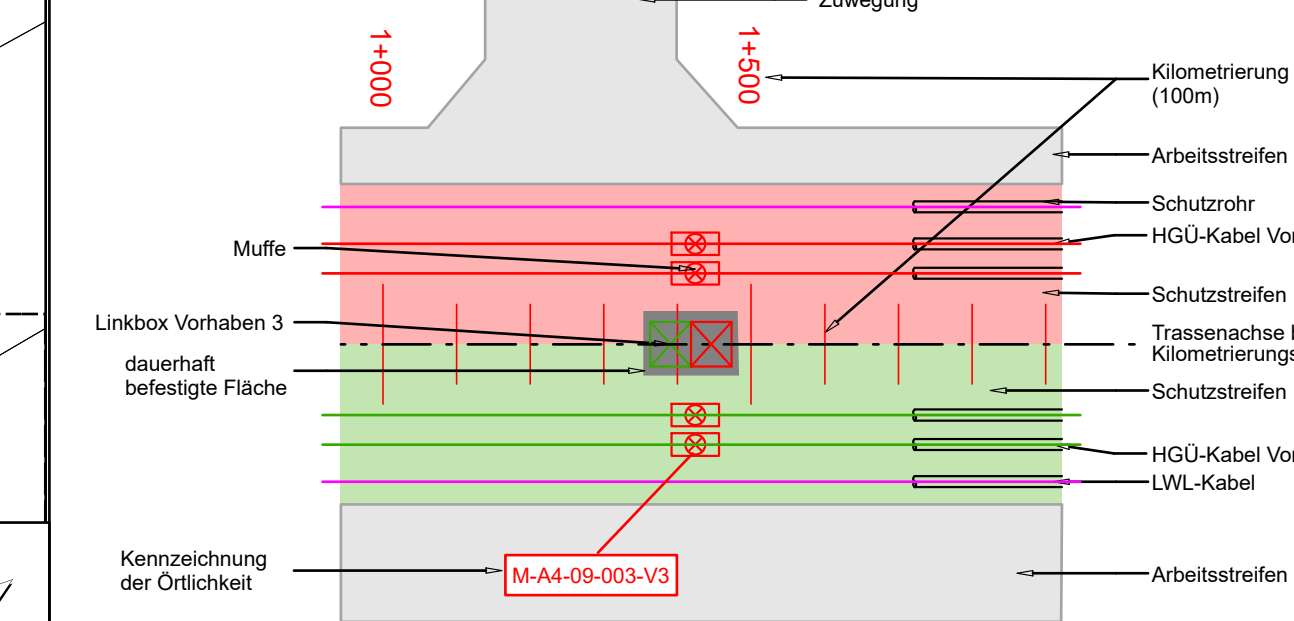

Eine Dokumentation zu den verwendeten Daten und Informationen erfolgt in Teil M.

SuedLink

BBPIG-Vorhaben 3, HGU-Verbindung Brunsbüttel - Großgartach  
BBPIG-Vorhaben 4, HGU-Verbindung Wilster - Bergheinfeld/West


Leitung-Nr.: LH-16-10001 / LH-16-10002

Planfeststellungsabschnitt B2

Teil D03

Anlage 01

Rechtserwerbsplan

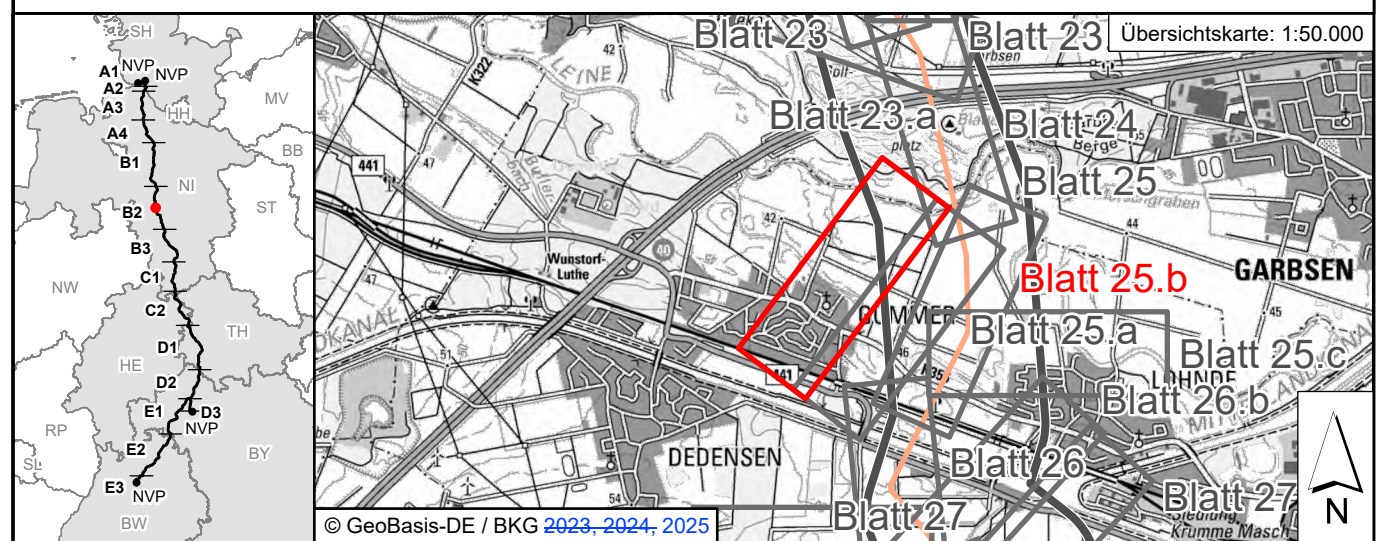

| Revisionsliste |            |                           |          |         |
|----------------|------------|---------------------------|----------|---------|
| Rev            | Datum      | Änderung                  | Erstellt | Geprüft |
| 04             | 18.06.2025 | Planänderung I            | NoIBHe   | ChrMau  |
| 03             | 02.12.2024 | Deckblatt III             | ColPet   | ObeAnj  |
| 02             | 12.07.2024 | Deckblatt II              | ColPet   | ObeAnj  |
| 01             | 11.03.2024 | Deckblatt I               | ColPet   | ObeAnj  |
| 00             | 25.09.2023 | Unterlage gemäß §21 NABEG | ColPet   | ObeAnj  |
| Rev            | Datum      | Änderung                  | Erstellt | Geprüft |

Planfeststellung

Vorhabenträger: © TenneT TSO GmbH  
Bernecker Straße 70  
95448 Bayreuth

Datum: 25.09.2023

i.V. Stefan Graßmann i.V. Stefan Mirschel

Auftragnehmer: ARGE Arcadis | Bernard GbR  
c/o Arcadis Germany GmbH  
Europaplatz 3  
64293 Darmstadt

i.V. Benedikt Klein Datum: 25.09.2023

Planänderung I

Blatt-Nr.: 25 b / 49 Maßstab: 1:2.000  
km: 31+700 - 32+100 Einheit: [m]

FS-PWBs: SL, PN, TS, RP, P, GP, B2, PU, TD  
Vertraulichkeitsklasse: C1 - Öffentliche Informationen  
Dok.-Kennz.: Objekt kennzeichnen & DCC - tp. Dok.-ID  
0000-N.A. & L.L.D.00086 - A100-AGA-007016-AT-133