


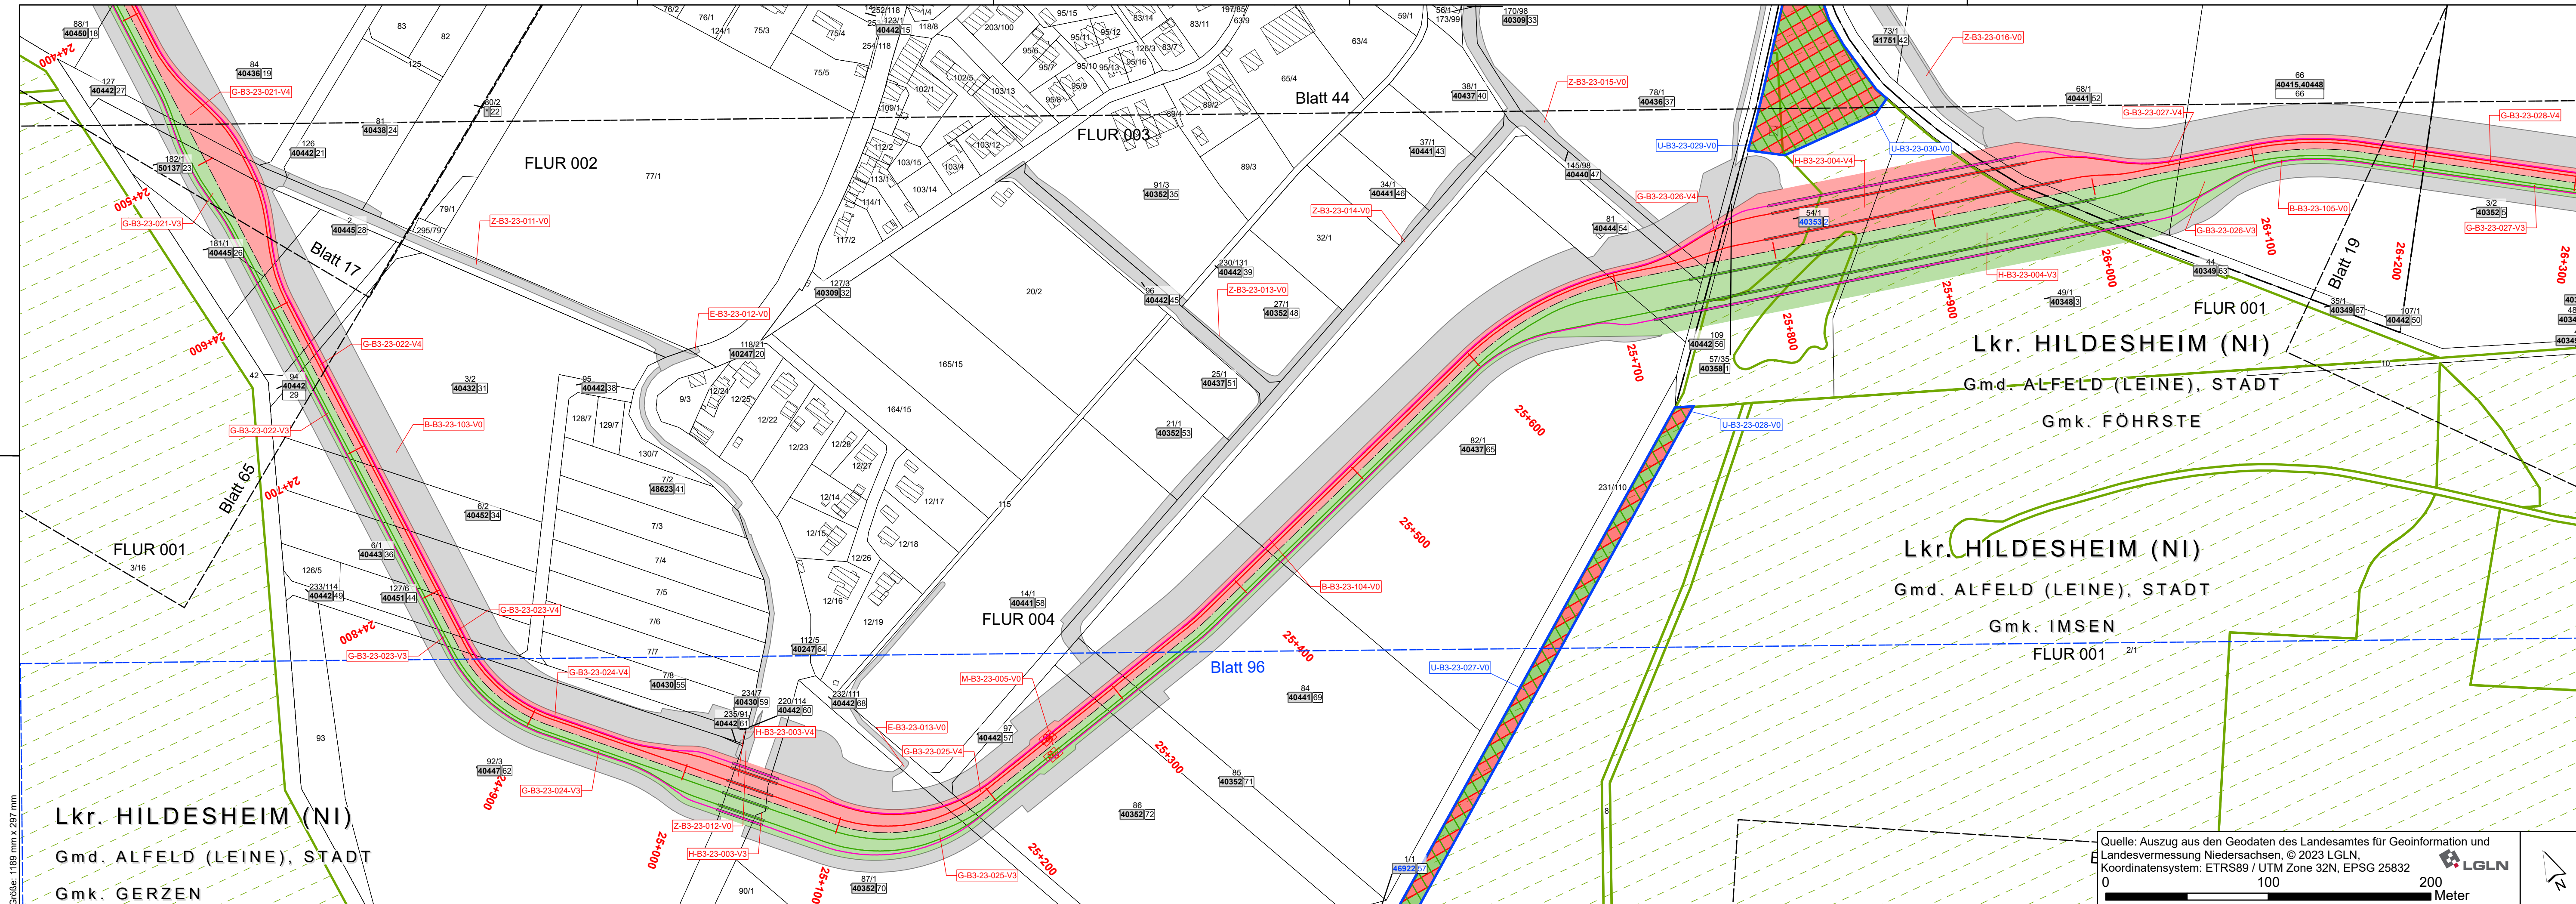

Dauerhafte Flächen-inanspruchnahme

- Erwerbsfläche Vorhaben 3
- Erwerbsfläche Vorhaben 4

Dienstbarkeit

- Fläche Dienstbarkeit Vorhaben 3
- Fläche Dienstbarkeit Vorhaben 4
- Kompensationsflächen Vorhaben 3
- Kompensationsflächen Vorhaben 4
- Kompensationsflächen Vorhaben 3 + 4
- Linkbox Vorhaben 3
- Linkbox Vorhaben 4
- Festgelegter Trassenkorridor

Vorübergehende Flächen-inanspruchnahme

- Arbeitsstreifen / bauzeitliche Zuwegung
- Kompensationsflächen Vorhaben 3
- Kompensationsflächen Vorhaben 4
- Kompensationsflächen Vorhaben 3 + 4


Verwaltung:

- Land
- Kreis
- Stadt/Gem.
- Gemarkung
- Flur
- Flurstücksgrenze
- Gebäude
- Angrenzende Blattsschnitte
- Flurbereinigungsgebiet
- Waldfläche

Betroffenes Flurstück

- Eigentümer Schlüsselnummer / Eigentümer ID
- Flurstücks-Ordnungsnummer
- Flurstücksnummer


Systemskizze - Stammstrecke

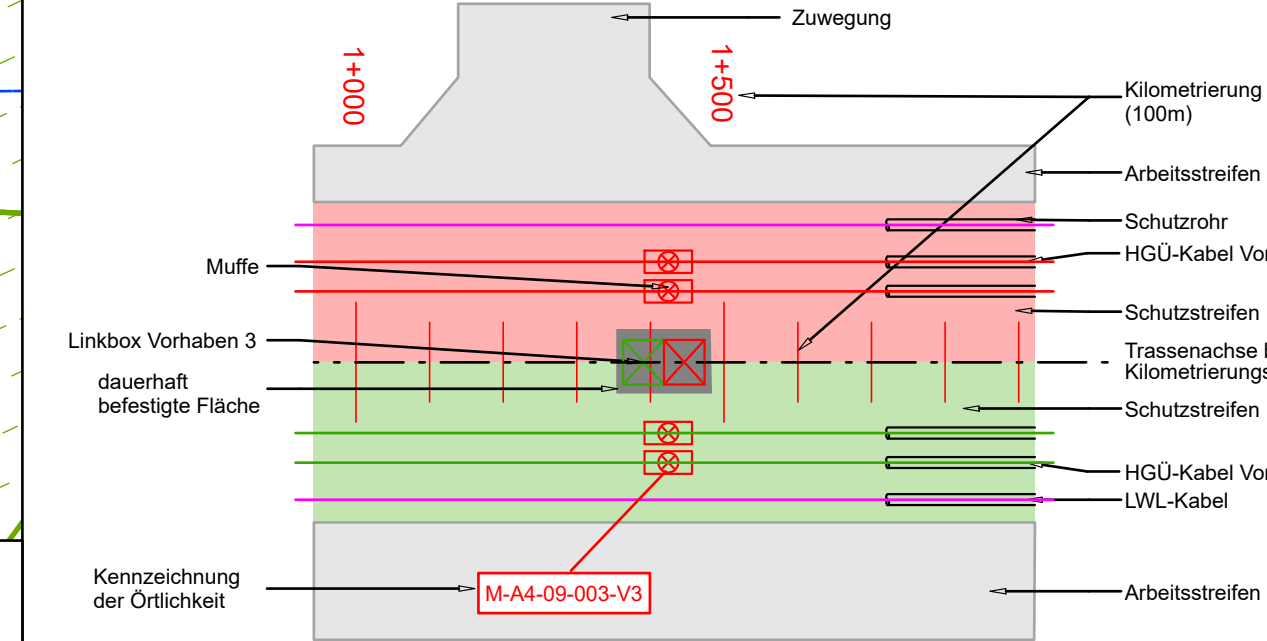

Eine Dokumentation zu den verwendeten Daten und Informationen erfolgt in Teil M.

SuedLink

BBPIG-Vorhaben 3, HGÜ-Verbindung Brunsbüttel - Großgartach
BBPIG-Vorhaben 4, HGÜ-Verbindung Wilster - Bergheinfeld/West
Leitung-Nr.: LH-16-10001 / LH-16-10002
Planfeststellungsabschnitt B3
Teil D03
Anlage 01
Rechtserwerbsplan

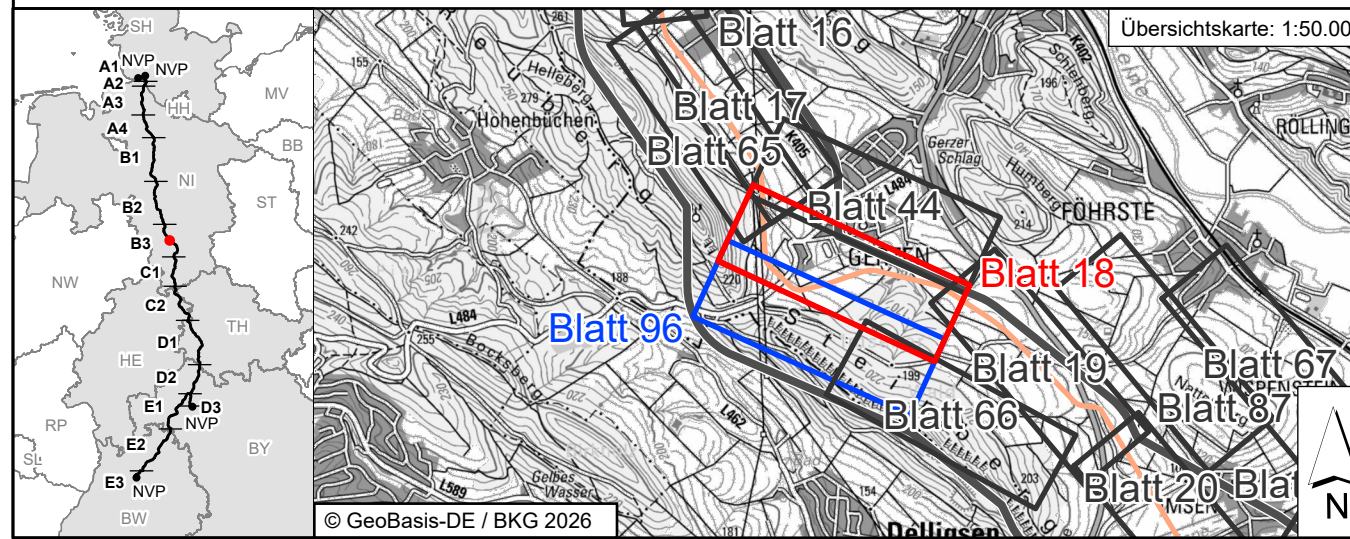

Revisionsliste				
Nr.	Datum	Änderung	Geprüft	Freigegeben
02	15.02.2026	PLANÄNDERUNG II	ChiMar	SwaAar
01	31.03.2025	DECKBLATT I	McIBen	SwaAar
00	15.02.2024	Unterlage nach §21 NABEG	HamAri	WesFel
Rev	Datum	Ausgabe	Erstellt	Geprüft

Planfeststellung

Vorhabenträger: ©
Transnet BW GmbH
Pariser Platz
Osloer Straße 15-17
70173 Stuttgart

TRÄNSNET BW

Datum:

Auftragnehmer:
ARGE Arcadis | BERNARD GbR
c/o Arcadis Germany GmbH
Europaplatz 3
64293 Darmstadt

ARBE
SuedLink

PLANÄNDERUNG II

Blatt-Nr.: 18 / 98
Maßstab: 1:2.000
km: 24+450 - 26+250
Einheit: [m]

FS-PWB: SL.PS.TS.RP.P4.GP.B3.PU.D
Verträglich: C2 - Intern
Dok.-Kennz.: Objektkennzeichen & DCC - tp.Dok.-ID
-V0.B3 & CLD015 - SLPS-AGA-005116-AT-018