


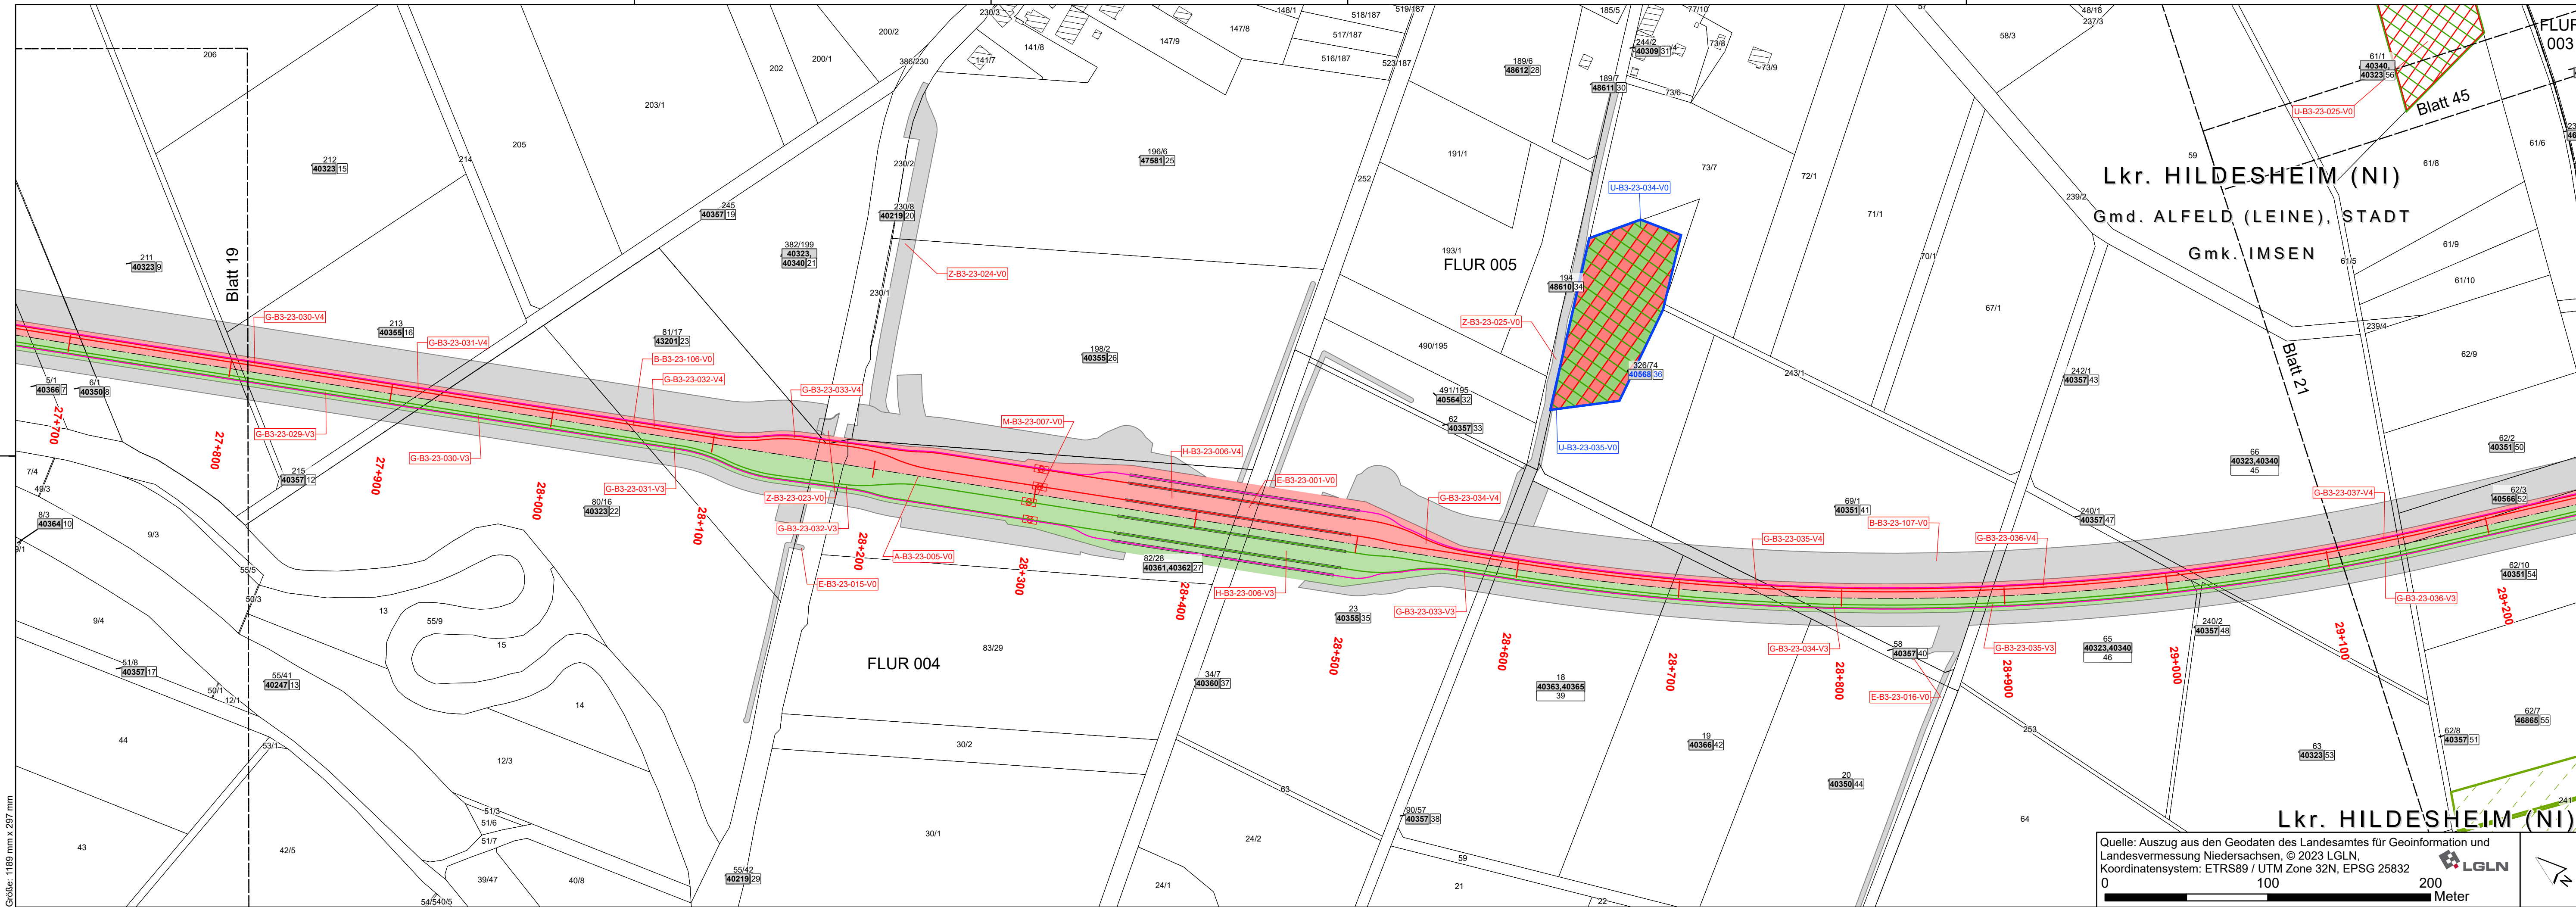

Dauerhafte Flächen-inanspruchnahme

Erwerbsfläche Vorhaben 3

Erwerbsfläche Vorhaben 4

Dienstbarkeit

Fläche Dienstbarkeit Vorhaben 3

Fläche Dienstbarkeit Vorhaben 4

Kompensationsflächen Vorhaben 3

Kompensationsflächen Vorhaben 4

Kompensationsflächen Vorhaben 3 + 4

Linkbox Vorhaben 3

Linkbox Vorhaben 4

Festgelegter Trassenkorridor

Vorübergehende Flächen-inanspruchnahme

Arbeitsstreifen / bauzeitliche Zuwegung

Kompensationsflächen Vorhaben 3

Kompensationsflächen Vorhaben 4

Kompensationsflächen Vorhaben 3 + 4

Verwaltung:

Land

Kreis

Stadt/Gem.

Gemarkung

Flur

Gebäude

Angrenzende Blattsschnitte

Flurbereinigungsgebiet

Waldfläche

Betroffenes Flurstück

001

Eigentümer Schlüsselnummer / Eigentümer ID

5

Flurstücks-Ordnungsnummer

37

Flurstücksnummer

Systemskizze - Stammstrecke

1+000

1+500

2+000

2+500

3+000

3+500

4+000

4+500

5+000

5+500

6+000

6+500

7+000

7+500

8+000

8+500

9+000

9+500

10+000

10+500

11+000

11+500

12+000

12+500

13+000

13+500

14+000

14+500

15+000

15+500

16+000

16+500

17+000

17+500

18+000

18+500

19+000

19+500

20+000

20+500

21+000

21+500

22+000

22+500

23+000

23+500

24+000

24+500

25+000

25+500

26+000

26+500

27+000

27+500

28+000

28+500

29+000

29+500

30+000

30+500

31+000

31+500

32+000

32+500

33+000

33+500

34+000

34+500

35+000

35+500

36+000

36+500

37+000

37+500

38+000

38+500

39+000

39+500

40+000

40+500

41+000

41+500

42+000

42+500

43+000

43+500

44+000

44+500

45+000

45+500

46+000

46+500

47+000

47+500

48+000

48+500

49+000

49+500

50+000

50+500

51+000

51+500

52+000

52+500

53+000

53+500

54+000

54+500

55+000

55+500

56+000

56+500

57+000

57+500

58+000

58+500

59+000

59+500

60+000

60+500

61+000

61+500

62+000

62+500

63+000

63+500

64+000

64+500

65+000

65+500

66+000

66+500

67+000

67+500

68+000

68+500

69+000

69+500

70+000

70+500

71+000

71+500

72+000

72+500

73+000

73+500

74+000

74+500

75+000

75+500

76+000

76+500

77+000

77+500

78+000

78+500

79+000

79+500

80+000

80+500

81+000

81+500

82+000

82+500

83+000

83+500

84+000

84+500

85+000

85+500

86+000

86+500

87+000

87+500

88+000

88+500

89+000

89+500

90+000

90+500

91+000

91+500

92+000

92+500

93+000

93+500

94+000

94+500

95+000

95+500

96+000

96+500

97+000

97+500

98+000

98+500

99+000

99+500

100+000

100+500

101+000

101+500

102+000

102+500

103+000

103+500

104+000

104+500

105+000

105+500

106+000

106+500

107+000

107+500

108+000

108+500

109+000

109+500

110+000

110+500

111+000

111+500

112+000

112+500

113+000

113+500

114+000

114+500

115+000

115+500

116+000

116+500

117+000

117+500

118+000

118+500

119+000

119+500

120+000

120+500

121+000

121+500

122+000

122+500

123+000

123+500

124+000

124+500

125+000

125+500

126+000

126+500

127+000

127+500

128+000

128+500

129+000

129+500

130+000

130+500

131+000

131+500

132+000

132+500

133+000

133+500

134+000

134+500

135+000

135+500

136+000

136+500

137+000

137+500

138+000

138+500

139+000

139+500

140+000

140+500

141+000

141+500

142+000

142+500

143+000

143+500

144+000

144+500

145+000

145+500

146+000

146+500

503