


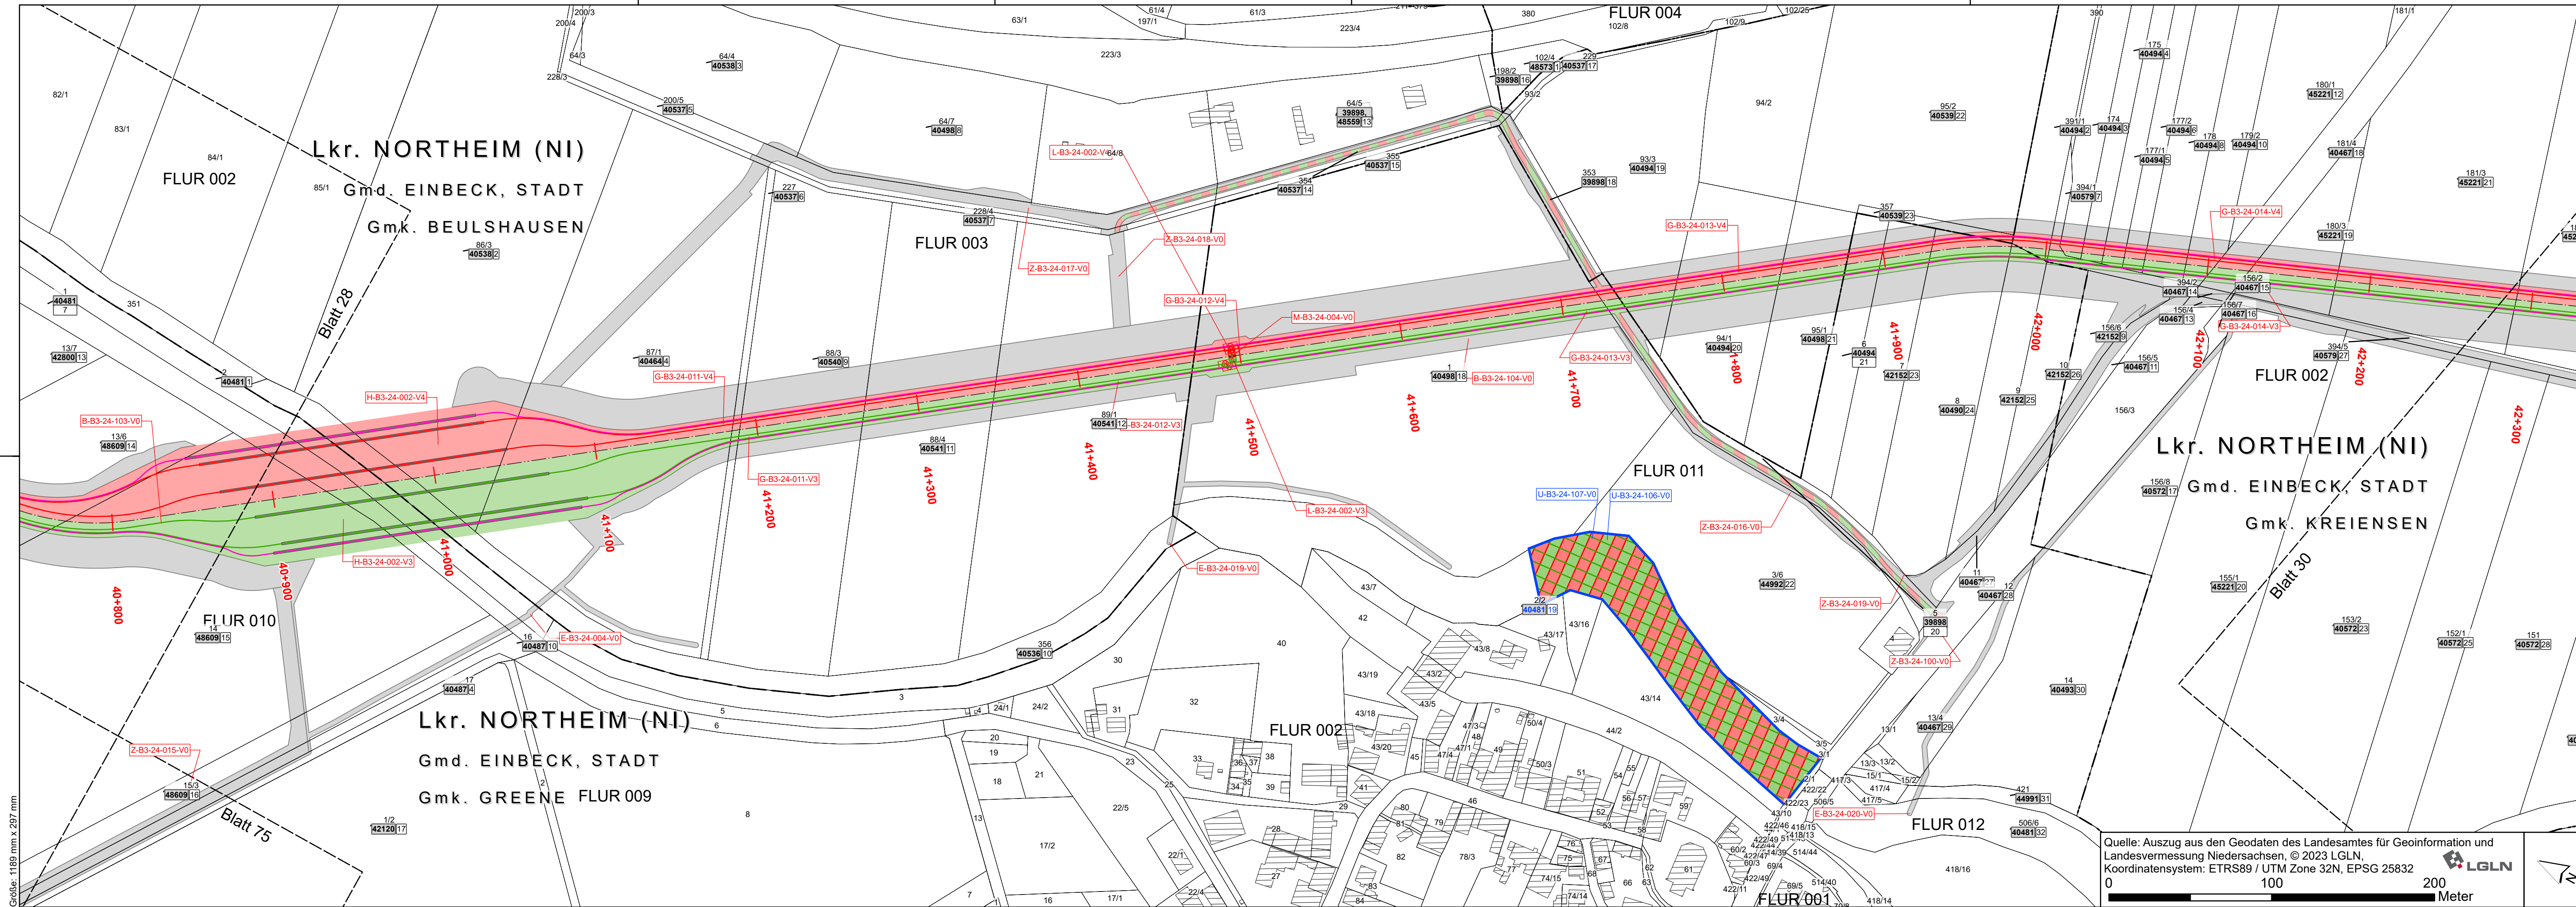

Dauerhafte Flächen-inanspruchnahme

- Erwerbsfläche Vorhaben 3
- Erwerbsfläche Vorhaben 4

Dienstbarkeit

- Fläche Dienstbarkeit Vorhaben 3
- Fläche Dienstbarkeit Vorhaben 4
- Kompensationsflächen Vorhaben 3
- Kompensationsflächen Vorhaben 4
- Kompensationsflächen Vorhaben 3 + 4
- Linkbox Vorhaben 3
- Linkbox Vorhaben 4
- Festgelegter Trassenkorridor

Vorübergehende Flächen-inanspruchnahme

- Arbeitsstreifen / bauzeitliche Zuwegung
- Kompensationsflächen Vorhaben 3
- Kompensationsflächen Vorhaben 4
- Kompensationsflächen Vorhaben 3 + 4


Verwaltung:

- Land
- Kreis
- Stadt/Gem.
- Gemarkung
- Flur
- Flurstücksgrenze
- Gebäude
- Angrenzende Blattsschnitte
- Flurbereinigungsgebiet
- Waldfläche

Betroffenes Flurstück

- 001 Eigentümer Schlüsselnummer / Eigentümer ID
- 5 Flurstücks-Ordnungsnummer
- 37 Flurstücksnummer


Systemskizze - Stammstrecke

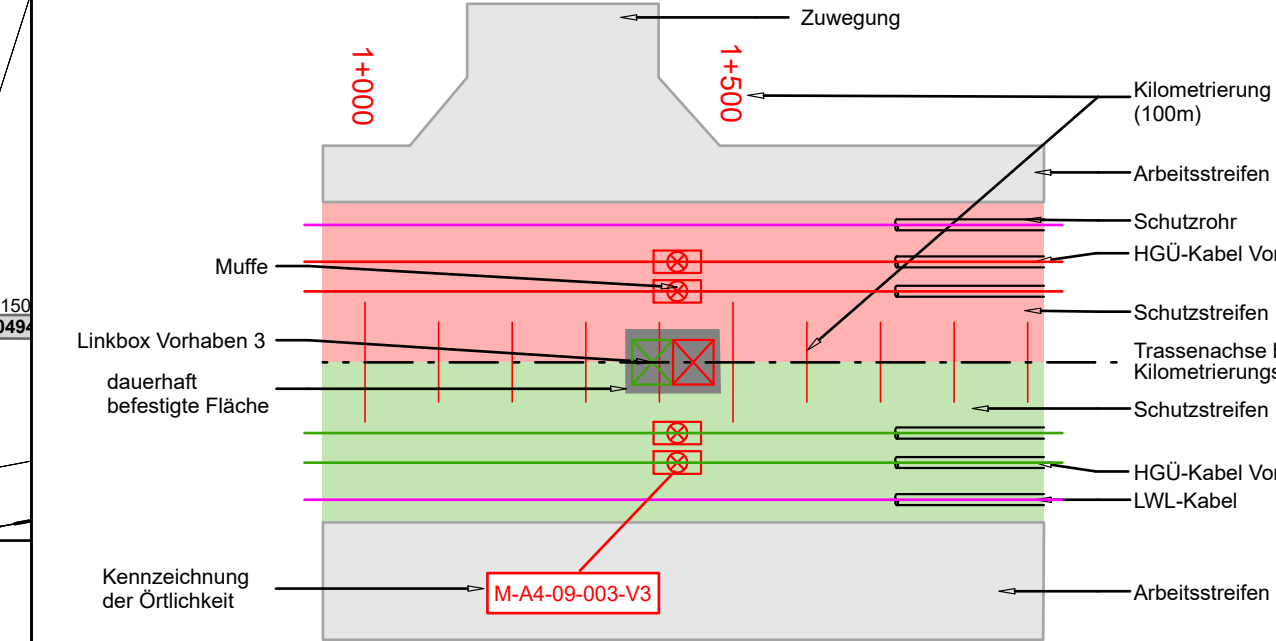

Eine Dokumentation zu den verwendeten Daten und Informationen erfolgt in Teil M.

SuedLink

BBPIG-Vorhaben 3, HGÜ-Verbindung Brunsbüttel - Großgartach
BBPIG-Vorhaben 4, HGÜ-Verbindung Wilster - Bergheinfeld/West
Leitung-Nr.: LH-16-10001 / LH-16-10002
Planfeststellungsabschnitt B3
Teil D03
Anlage 01
Rechtserwerbsplan

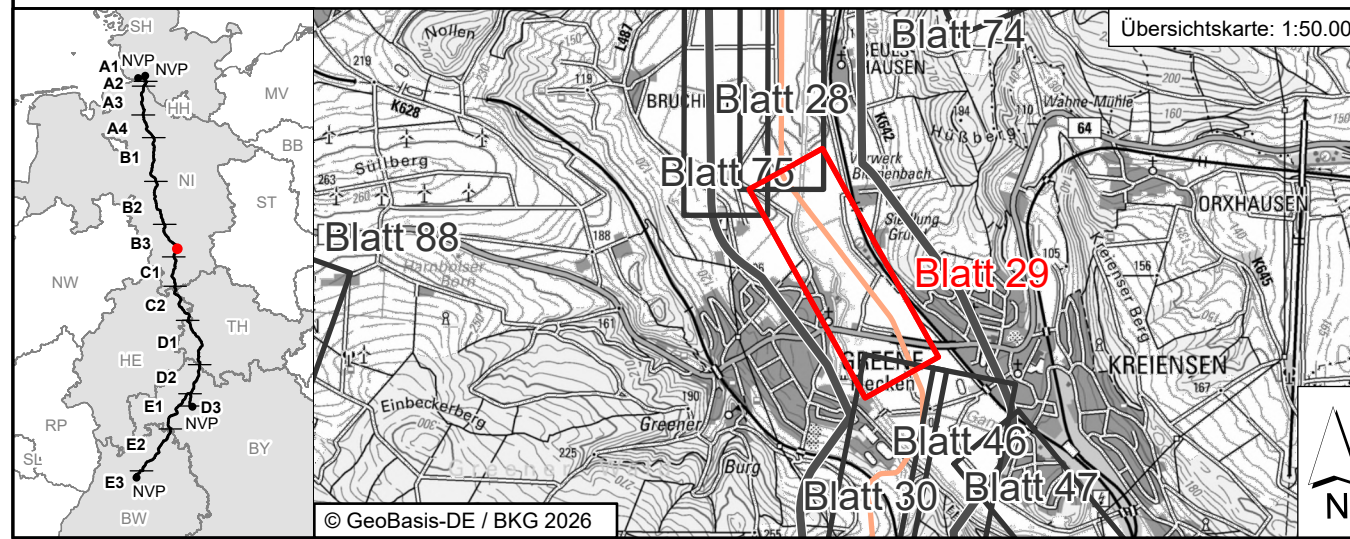

Revisionsliste				
Rev	Datum	Änderung	Erstellt	Geprüft
01	15.02.2024	PLANÄNDERUNG II	ChiMar	SwaAar
00	15.02.2024	Unterlage nach §21 NABEG	HamAri	WesFel

Planfeststellung		Planfeststellungsbehörde:	
Vorhabenträger: © Transnet BW GmbH Pariser Platz Osloer Straße 15-17 70173 Stuttgart		Festgestellt nach § 24 NABEG Bonn, den 01.06.2026 Im Auftrag Daniel Matz	

Auftragnehmer: ARGE Arcadis BERNARD GbR c/o Arcadis Germany GmbH Europaplatz 3 64293 Darmstadt	ARBE SuedLink
--	-------------------------

PLANÄNDERUNG II			
Blatt-Nr.: 29 / 98	Maßstab: 1:2.000		
km: 40+800 - 42+250	Einheit: [m]		
PSP/WBS: SL.PS.TS.RP.P4.GP.B3.PU.TD		Dok.-Kennz.: Objektkennzeichnen & DCC - tp.Dok.-ID	
Verträglich: C2 - Intern		& CLD015 - SLPS-AGA-005116-AT-029	