


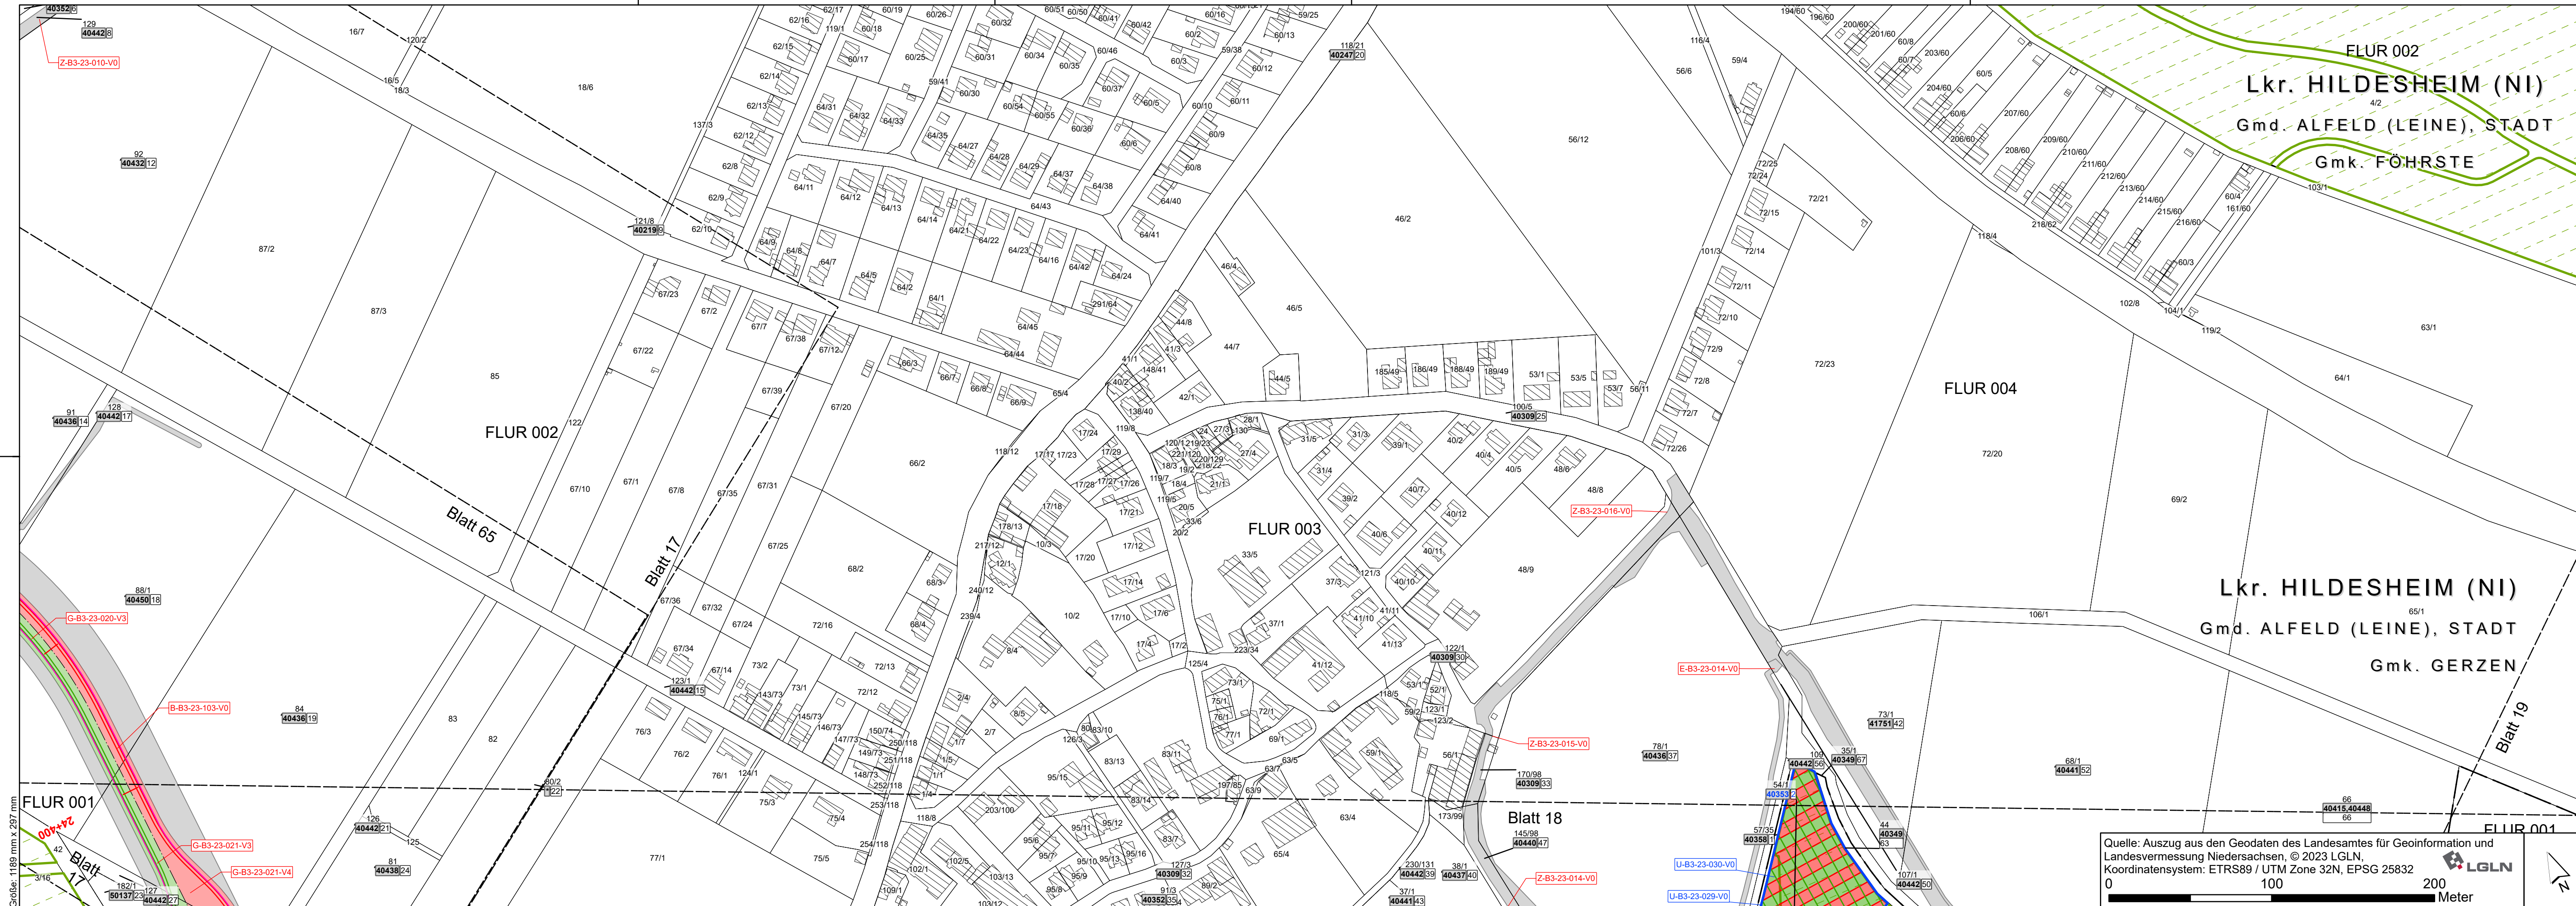

Dauerhafte Flächeninanspruchnahme

- Erwerbsfläche Vorhaben 3
- Erwerbsfläche Vorhaben 4

Dienstbarkeit

- Fläche Dienstbarkeit Vorhaben 3
- Fläche Dienstbarkeit Vorhaben 4
- Kompensationsflächen Vorhaben 3
- Kompensationsflächen Vorhaben 4
- Kompensationsflächen Vorhaben 3 + 4
- Linkbox Vorhaben 3
- Linkbox Vorhaben 4
- Festgelegter Trassenkorridor

Vorübergehende Flächeninanspruchnahme

- Arbeitsstreifen / bauzeitliche Zuwegung
- Kompensationsflächen Vorhaben 3
- Kompensationsflächen Vorhaben 4
- Kompensationsflächen Vorhaben 3 + 4

Verwaltung:

- Land
- Kreis
- Stadt/Gem.
- Gemarkung
- Flur
- Flurstücksgrenze
- Gebäude
- Angrenzende Blattsschnitte
- Flurbereinigungsgebiet
- Waldfläche


PLANÄNDERUNG II

- Änderung oder Ergänzung von Flächenobjekten (Strichstärke der Umrandung objektabhängig)
- Änderung oder Ergänzung von Linienobjekten (Typ und Strichstärke der Linie objektabhängig)
- Änderung oder Ergänzung von Texten oder Zahlen
- Änderung oder Ergänzung von anderen Zeichnungsobjekten (Beispiel)

Betroffenes Flurstück

- Eigentümer Schlüsselnummer / Eigentümer ID
- Flurstücks-Ordnungsnummer
- Flurstücksnummer


Systemskizze - Stammstrecke

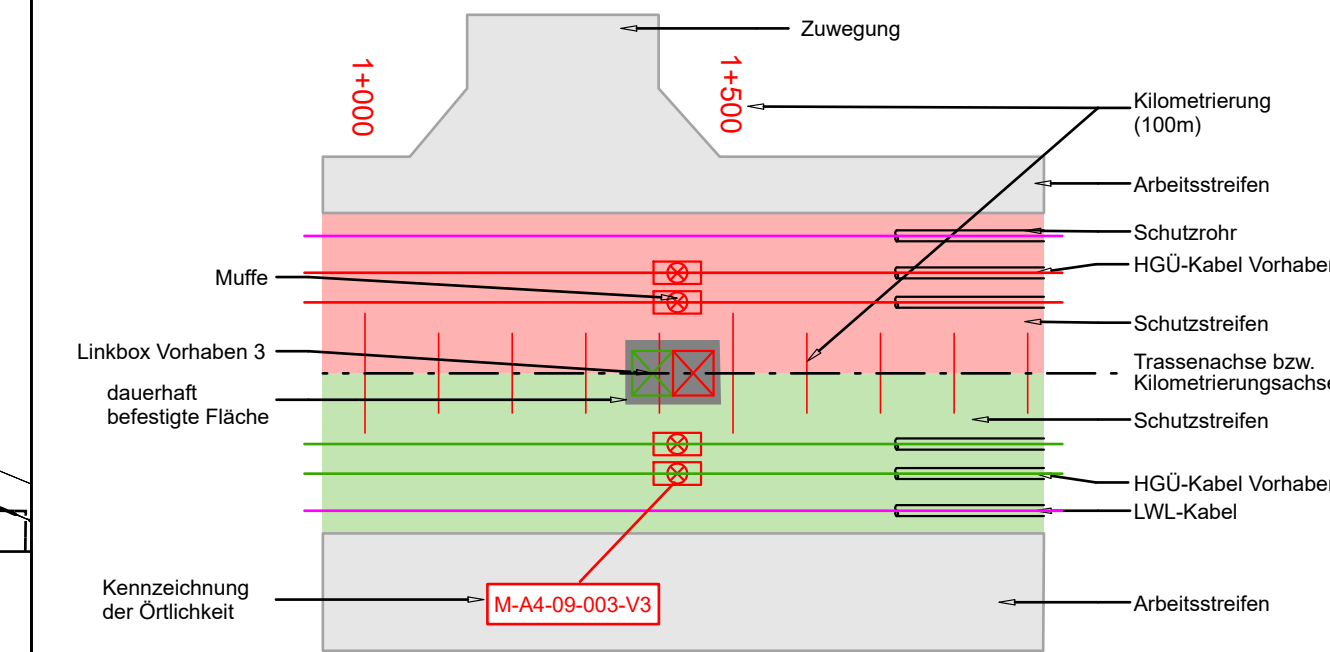

Eine Dokumentation zu den verwendeten Daten und Informationen erfolgt in Teil M.

SuedLink

BBPIG-Vorhaben 3, HGÜ-Verbindung Brunsbüttel - Großgartach
BBPIG-Vorhaben 4, HGÜ-Verbindung Wilster - Bergrehnfeld/West
Leitung-Nr.: LH-16-10001 / LH-16-10002
Planfeststellungsabschnitt B3
Teil D03
Anlage 01
Rechtserwerbsplan

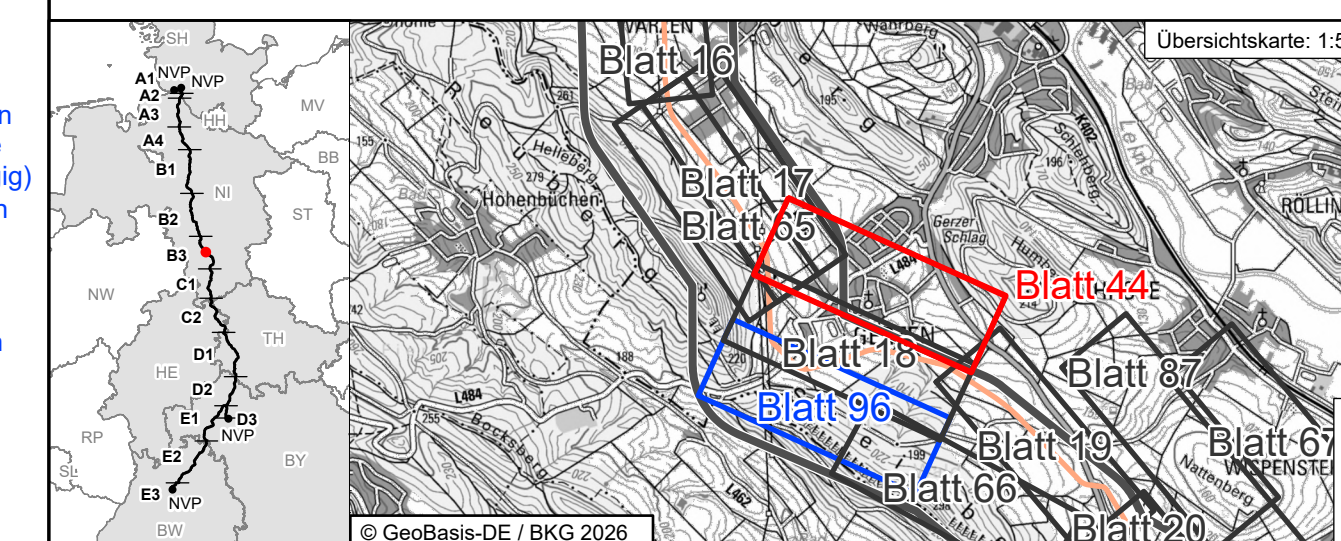

Revisionsliste				
Rev	Datum	Änderung	Erstellt	Geprüft
02	15.02.2026	PLANÄNDERUNG II	ChiMar	SwaAar
01	31.03.2025	DECKBLATT I	McIBen	SwaAar
00	15.02.2024	Unterlage nach §21 NABEG	HamAri	WesFel

Planfeststellung		Planfeststellungsbehörde:	
Vorhabenträger: © Transnet BW GmbH, Pariser Platz, Osloer Straße 15-17, 70173 Stuttgart		Festgestellt nach § 24 NABEG, Bonn, den 01.06.2026, Im Auftrag, Daniel Matz	

Auftragnehmer: ARGE Arcadis BERNARD GbR, c/o Arcadis Germany GmbH, Europaplatz 3, 64293 Darmstadt	ARBE SuedLink
---	----------------------

PLANÄNDERUNG II	
Blatt-Nr.: 44 / 98	Maßstab: 1:2.000
km:	Einheit: [m]
PS/PWS: SL/PS.TS.RP.P4.GP.B3.PJ.TD	Dok.-Kennz.: Objektkennzeichen & DCC - tp. Dok.-ID
Verträglich: C2 - Intern	& CLD015 - SLPS-AGA-005116-AT-044