


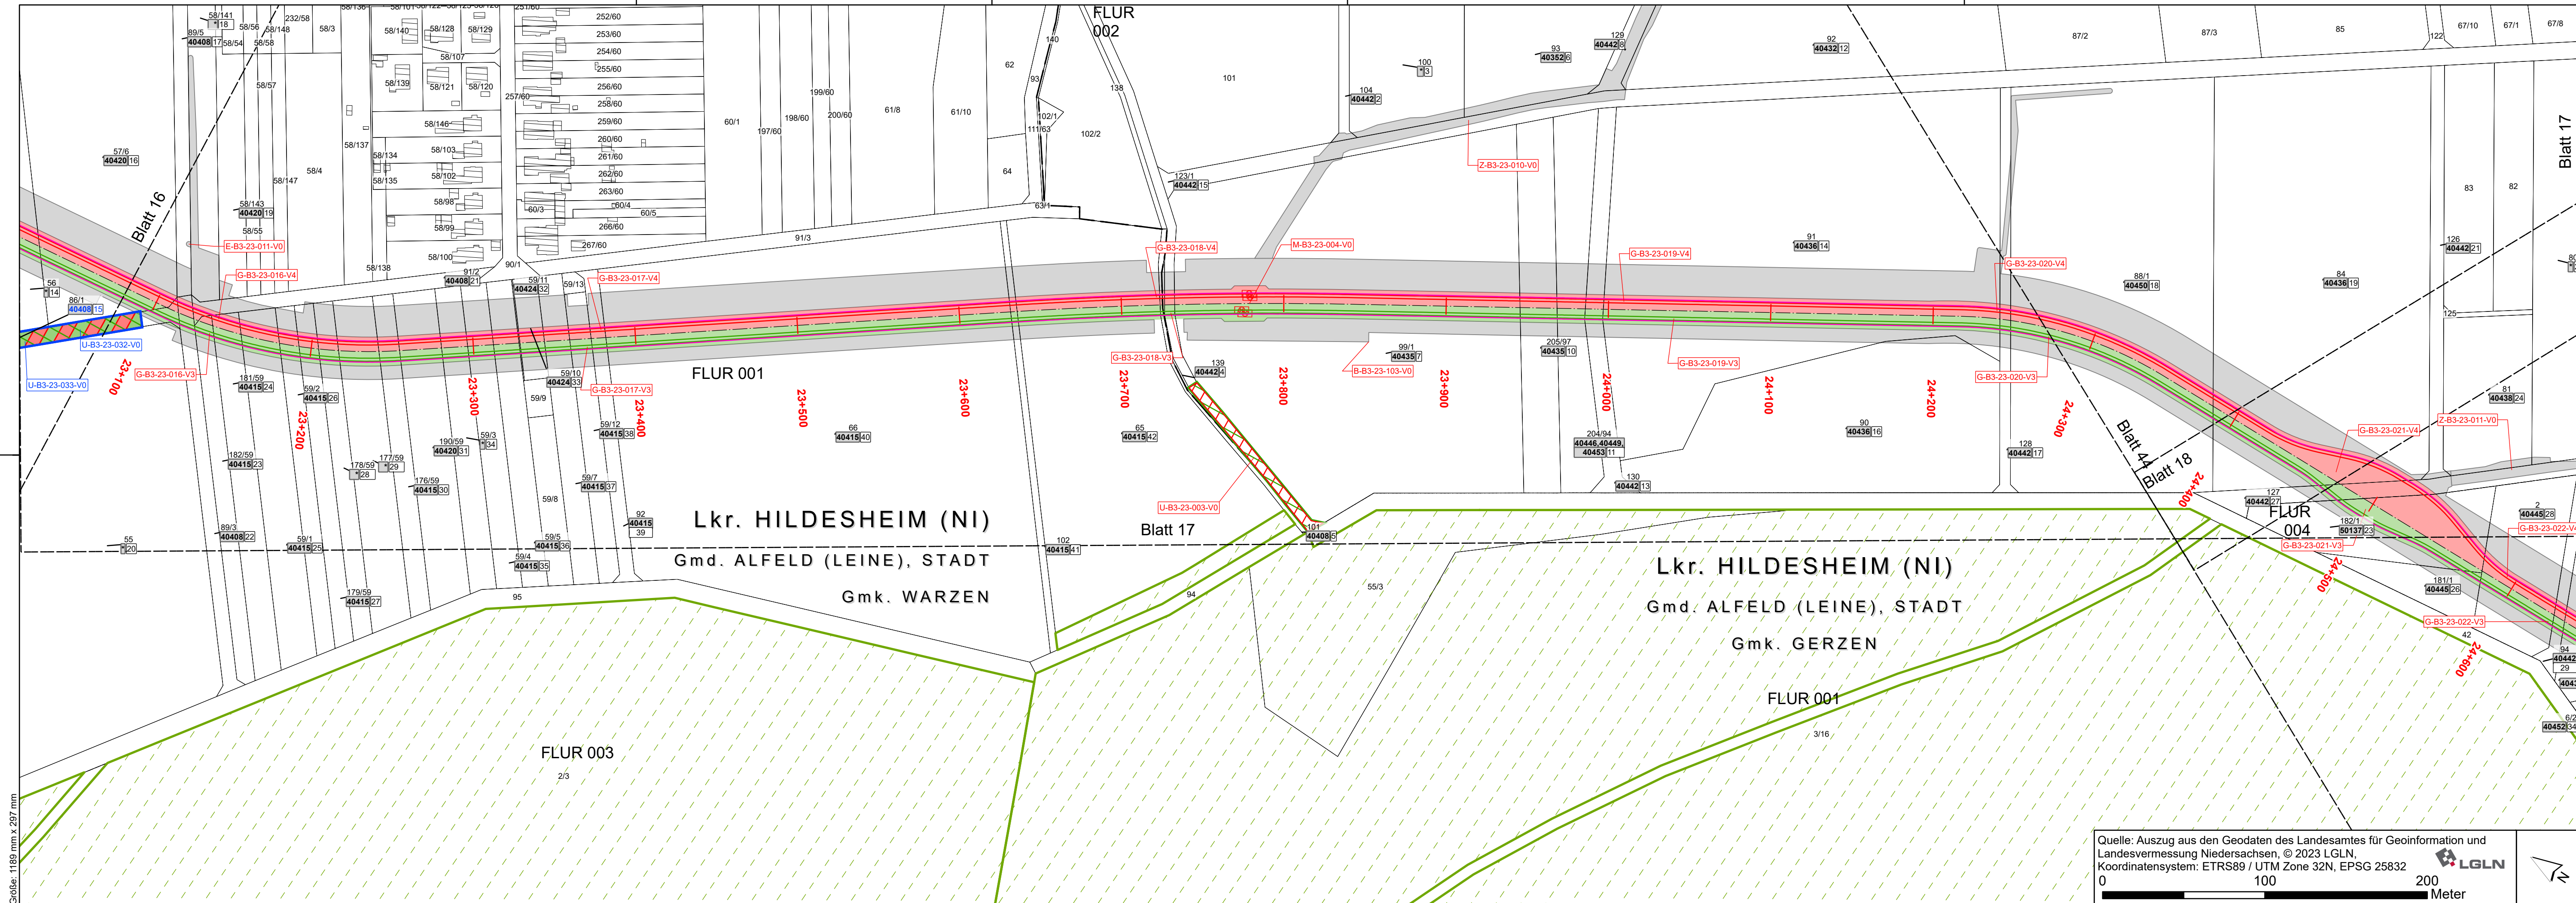

Dauerhafte Flächeninanspruchnahme

Erwerbsfläche Vorhaben 3

Erwerbsfläche Vorhaben 4

Dienstbarkeit

Fläche Dienstbarkeit Vorhaben 3

Fläche Dienstbarkeit Vorhaben 4

Kompensationsflächen Vorhaben 3

Kompensationsflächen Vorhaben 4

Kompensationsflächen Vorhaben 3 + 4

Linkbox Vorhaben 3

Linkbox Vorhaben 4

Festgelegter Trassenkorridor

Betroffenes Flurstück

001 Eigentümer Schlüsselnummer / Eigentümer ID

5 Flurstücks-Ordnungsnummer

37 Flurstücksnummer

Vorübergehende Flächeninanspruchnahme

Arbeitsstreifen / bauzeitliche Zuwegung

Kompensationsflächen Vorhaben 3

Kompensationsflächen Vorhaben 4

Kompensationsflächen Vorhaben 3 + 4

Verwaltung:

Land

Kreis

Stadt/Gem.

Gemarkung

Flur

Flurstücksgrenze

Gebäude

Angrenzende Blattsschnitte

Flurbereinigungsgebiet

Waldfläche

PLANÄNDERUNG II

Änderung oder Ergänzung von Flächenobjekten (Strichstärke der Umrandung objektabhängig)

Änderung oder Ergänzung von Linienobjekten (Typ und Strichstärke der Linie objektabhängig)

Änderung oder Ergänzung von Texten oder Zahlen

Änderung oder Ergänzung von anderen Zeichnungsobjekten (Beispiel)

Systemskizze - Stammstrecke

Zuwegung

Kilometrierung (100m)

Arbeitsstreifen

Schutzrohr

HGÜ-Kabel Vorhaben 4

Schutzstreifen

Trassenachse bzw. Kilometrierungsachse

Schutzstreifen

HGÜ-Kabel Vorhaben 3

LWL-Kabel

Arbeitsstreifen

Muffe

Linkbox Vorhaben 3

dauerhaft befestigte Fläche

Kennzeichnung der Örtlichkeit

M-A4-09-003-V3

Eine Dokumentation zu den verwendeten Daten und Informationen erfolgt in Teil M.

SuedLink

BBPIG-Vorhaben 3, HGÜ-Verbindung Brunsbüttel - Großgartach

BBPIG-Vorhaben 4, HGÜ-Verbindung Wilster - Bergheinfeld/West

Leitung-Nr.: LH-16-10001 / LH-16-10002

Planfeststellungsabschnitt B3

Teil D03

Anlage 01

Rechtserwerbsplan

Übersichtskarte: 1:50.000

Blatt 16

Blatt 17

Blatt 65

Blatt 44

Blatt 18

Blatt 96

Blatt 19

Blatt 66

Blatt 67

© GeoBasis-DE / BKG 2026

Revisionsliste

Rev	Datum	Änderung	Erstellt	Geprüft	Freigegeben
02	15.02.2026	PLANÄNDERUNG II	ChiMar	SwaAar	PloTob
01	31.03.2025	DECKBLATT I	MclBen	SwaAar	PloTob
00	15.02.2024	Unterlage nach §21 NABEG	HamAri	WesFel	PatSem

Planfeststellung

Vorhabenträger: © Transnet BW GmbH
Pariser Platz
Osloer Straße 15-17
70173 Stuttgart

TRÄNSNET BW

Datum:

Planfeststellungsbehörde:

Festgestellt nach § 24 NABEG
Bonn, den 01.06.2026
Im Auftrag

Daniel Matz

PLANÄNDERUNG II

Blatt-Nr.: 65 /98

Maßstab: 1:2.000

km: 23+100 - 24+600

Einheit: [m]

PSP/WBS: SL,PS,TS,RP,P4,GP,B3,PU,TD

Verträglichkeit: C2 - Intern

Dok.-Kennz.: Objekt kennzeichnen & DCC - tp. Dok.-ID
-V0,B3 & CLD015 - SLPS-AGA-005116-AT-065