


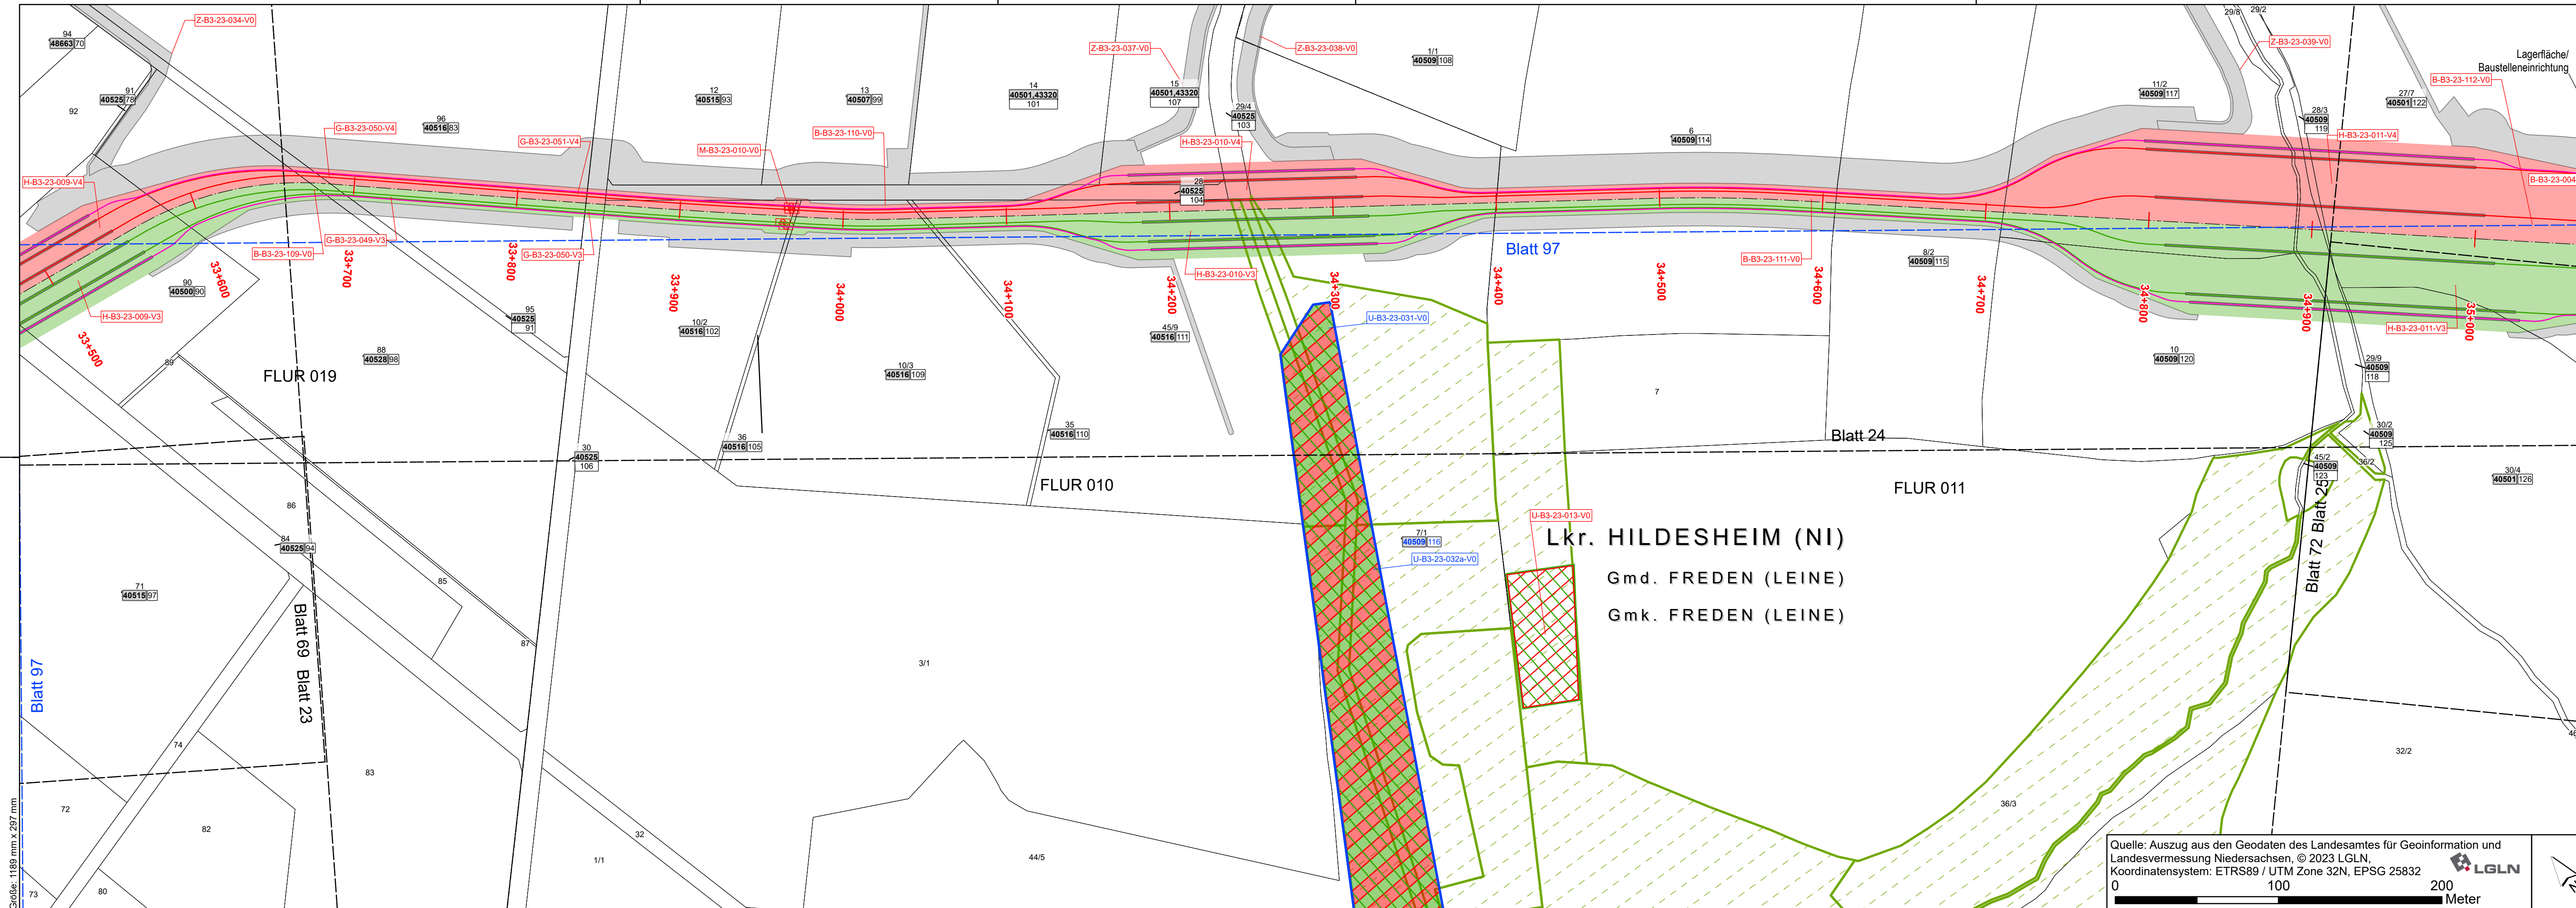

Dauerhafte Flächen-inanspruchnahme

Erwerbsfläche Vorhaben 3

Erwerbsfläche Vorhaben 4

Dienstbarkeit

Fläche Dienstbarkeit Vorhaben 3

Fläche Dienstbarkeit Vorhaben 4

Kompensationsflächen Vorhaben 3

Kompensationsflächen Vorhaben 4

Kompensationsflächen Vorhaben 3 + 4

Linkbox Vorhaben 3

Linkbox Vorhaben 4

Festgelegter Trassenkorridor

Vorübergehende Flächen-inanspruchnahme

Arbeitsstreifen / bauzeitliche Zuwegung

Kompensationsflächen Vorhaben 3

Kompensationsflächen Vorhaben 4

Kompensationsflächen Vorhaben 3 + 4

Verwaltung:

Land

Kreis

Stadt/Gem.

Gemarkung

Flur

Flurstücksgrenze

Gebäude

Angrenzende Blattsschnitte

Flurbereinigungsgebiet

Waldfläche

Betroffenes Flurstück

001 Eigentümer Schlüsselnummer / Eigentümer ID

5 Flurstücks-Ordnungsnummer

37 Flurstücksnummer

Systemskizze - Stammstrecke

Zuwegung

Kilometrierung (100m)

Arbeitsstreifen

Schutzrohr

HGÜ-Kabel Vorhaben 4

Schutzstreifen

Trassenachse bzw. Kilometrierungsachse

Schutzstreifen

HGÜ-Kabel Vorhaben 3

LWL-Kabel

Arbeitsstreifen

Muffe

Linkbox Vorhaben 3

dauerhaft befestigte Fläche

Kennzeichnung der Örtlichkeit

M-A4-09-003-V3

Quelle: Auszug aus den Geodaten des Landesamtes für Geoinformation und Landesvermessung Niedersachsen, © 2023 LGLN.

Koordinatensystem: ETRS89 / UTM Zone 32N, EPSG 25832

0 100 200 Meter

LGLN

Eine Dokumentation zu den verwendeten Daten und Informationen erfolgt in Teil M.

SuedLink

BBPIG-Vorhaben 3, HGÜ-Verbindung Brunsbüttel - Großgartach

BBPIG-Vorhaben 4, HGÜ-Verbindung Wilster - Bergrehnfeld/West

Leitung-Nr.: LH-16-10001 / LH-16-10002

Planfeststellungsabschnitt B3

Teil D03

Anlage 01

Rechtserwerbsplan

Übersichtskarte: 1:50.000

Blatt 21 Blatt 22 Blatt 23 Blatt 24 Blatt 25 Blatt 26 Blatt 69 Blatt 70 Blatt 71 Blatt 72 Blatt 73

© GeoBasis-DE / BKG 2026

Revisionsliste

Rev	Datum	Änderung	Erstellt	Geprüft	Freigegeben
02	15.02.2026	PLANÄNDERUNG II	ChiMar	SwaAar	PloTob
01	31.03.2025	DECKBLATT I	MclBen	SwaAar	PloTob
00	15.02.2024	Unterlage nach §21 NABEG	HamAri	WesFel	PatSem

Planfeststellung

Vorhabenträger: © Transnet BW GmbH
Pariser Platz
Osloer Straße 15-17
70173 Stuttgart

ARBE SuedLink

Planfeststellungsbehörde:
Festgestellt nach § 24 NABEG
Bonn, den 01.06.2026
Im Auftrag
Daniel Matz

PLANÄNDERUNG II

Blatt-Nr.: 70 / 98

Maßstab: 1:2.000

km:

Einheit: [m]

PS/PWBS: SL,PS,TS,RP,P4,GP,B3,PU,TD

Verträglichkeit: C2 - Intern

Dok.-Kennz.: Objekt kennzeichnen & DCC - tp. Dok.-ID
~V0.B3 & CLD015 - SLPS-AGA-005116-AT-070