


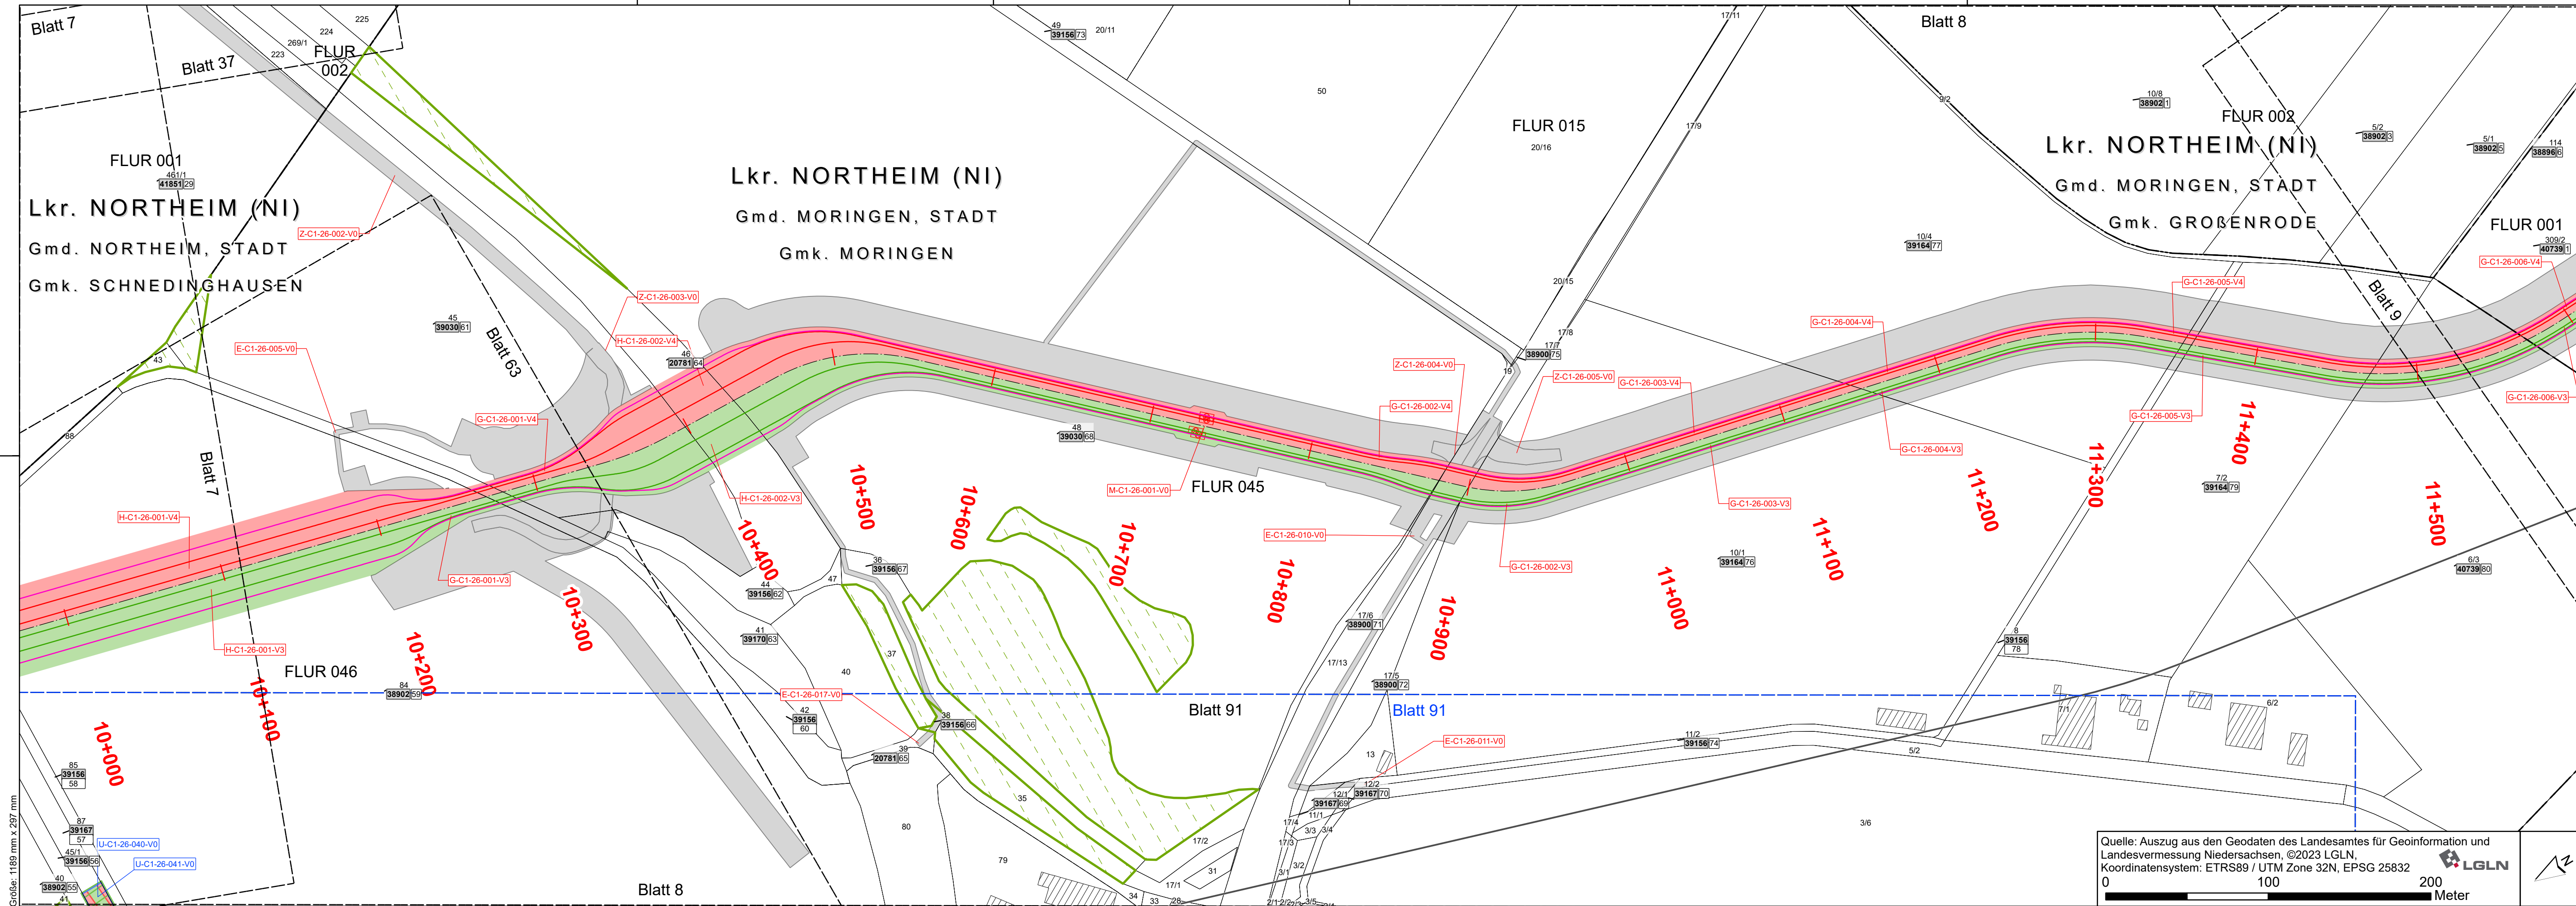

Dauerhafte Flächeninanspruchnahme

- Erwerbsfläche Vorhaben 3
- Erwerbsfläche Vorhaben 4

Dienstbarkeit

- Fläche Dienstbarkeit Vorhaben 3
- Fläche Dienstbarkeit Vorhaben 4

- Kompensationsflächen Vorhaben 3
- Kompensationsflächen Vorhaben 4
- Kompensationsflächen Vorhaben 3 + 4

- Linkbox Vorhaben 3
- Linkbox Vorhaben 4
- Festgelegter Trassenkorridor

Betroffenes Flurstück

- Eigentümer Schlüsselnummer / Eigentümer ID
- Flurstücks- Ordnungsnummer
- Flurstücksnummer


Vorübergehende Flächeninanspruchnahme

- Arbeitsstreifen / bauzeitliche Zuwegung
- Kompensationsflächen Vorhaben 3
- Kompensationsflächen Vorhaben 4
- Kompensationsflächen Vorhaben 3 + 4

Verwaltung: PLANÄNDERUNG I

- Land
- Kreis
- Stadt/Gem.
- Gemarkung
- Flur
- Flurstücksgrenze
- Gebäude
- Angrenzende Blattschnitte
- Flurbereinigungsgebiet
- Waldfläche


Systemskizze - Stammstrecke

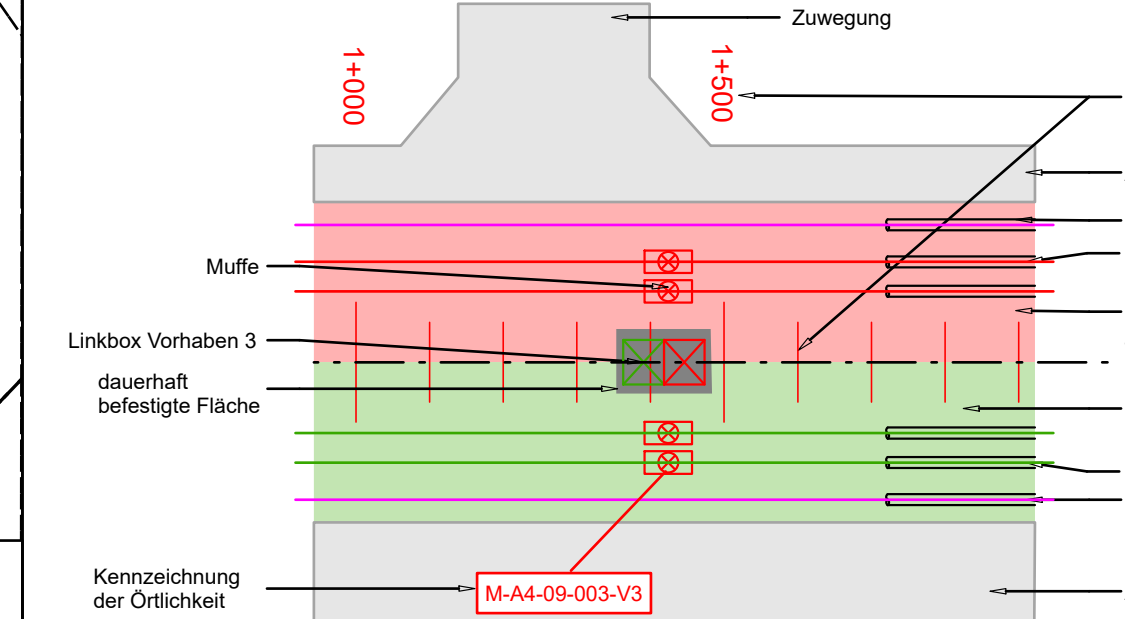

Eine Dokumentation zu den verwendeten Daten und Informationen erfolgt in Teil M.

SuedLink

BBPIG-Vorhaben 3, HGÜ-Verbindung Brunsbüttel - Großgartach
BBPIG-Vorhaben 4, HGÜ-Verbindung Wilster - Bergrehfeld/West
Leitung-Nr.: LH-16-10001 / LH-16-10002
Planfeststellungsabschnitt C1
Teil D03
Anlage 01
Rechtserwerbsplan

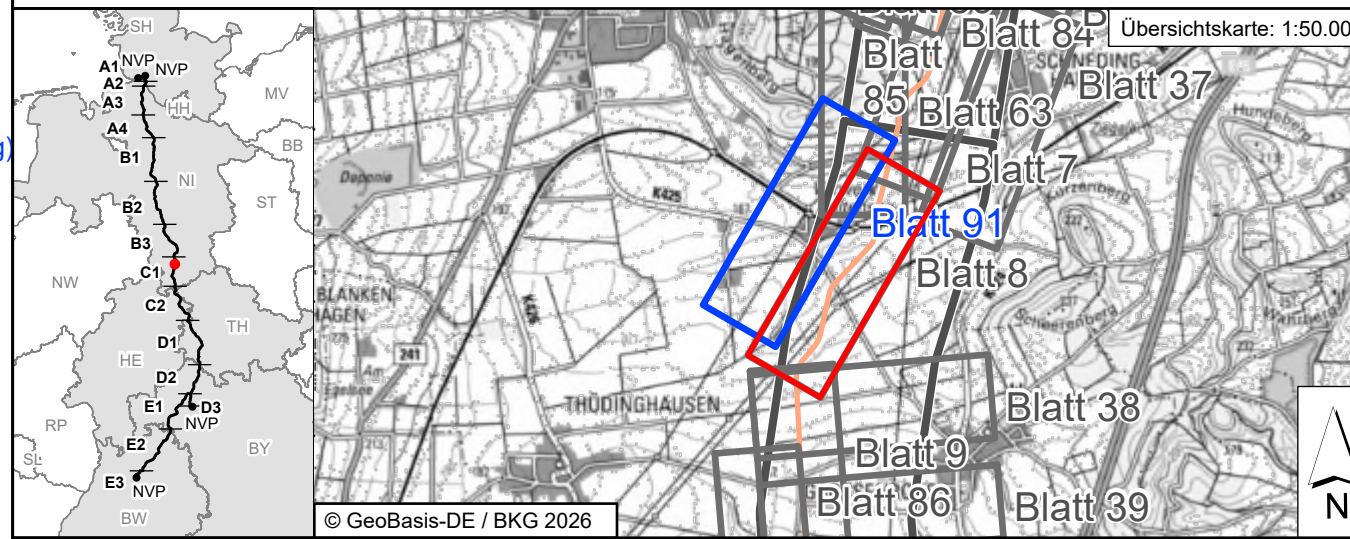

Revisionsliste				
Nr.	Datum	Änderung	Geprüft	Freigegeben
02	08.06.2026	PLANÄNDERUNG I	ChiMar	SwaAar
01	17.01.2025	DECKBLATT I	HamAri	SwaAar
00	10.11.2023	Unterlage nach §21 NABEG	BecFlo	SwaAar
Rev	Datum	Ausgabe	Erstellt	Geprüft

Planfeststellung

Vorhabenträger: © Transnet BW GmbH
Pariser Platz
Osloer Straße 15-17
70173 Stuttgart

TRÄNSNET BW

Datum: _____

Auftragnehmer: ARGE Arcadis | BERNARD GbR
c/o Arcadis Germany GmbH
Europaplatz 3
64293 Darmstadt

ARBE SuedLink

Zugelassen nach § 76 Abs. 2 VwVfG
Bonn, den 18.06.2026
Im Auftrag
Daniel Matz

PLANÄNDERUNG I

Blatt-Nr.: 8 / 91
Maßstab: 1:2.000
km: 10+050 - 11+550
Einheit: [m]

Quelle: Auszug aus den Geodaten des Landesamtes für Geoinformation und Landesvermessung Niedersachsen, ©2023 LGLN, Koordinatensystem: ETRS89 / UTM Zone 32N, EPSG 25832

Verträglichkeit: C1 Öffentlich

Dok.-Kennz.: Objektkennzeichen & DCC - tp. Dok.-ID
~V0.C1 & CLD015 - SLPS-AGA-005103-BK-008