


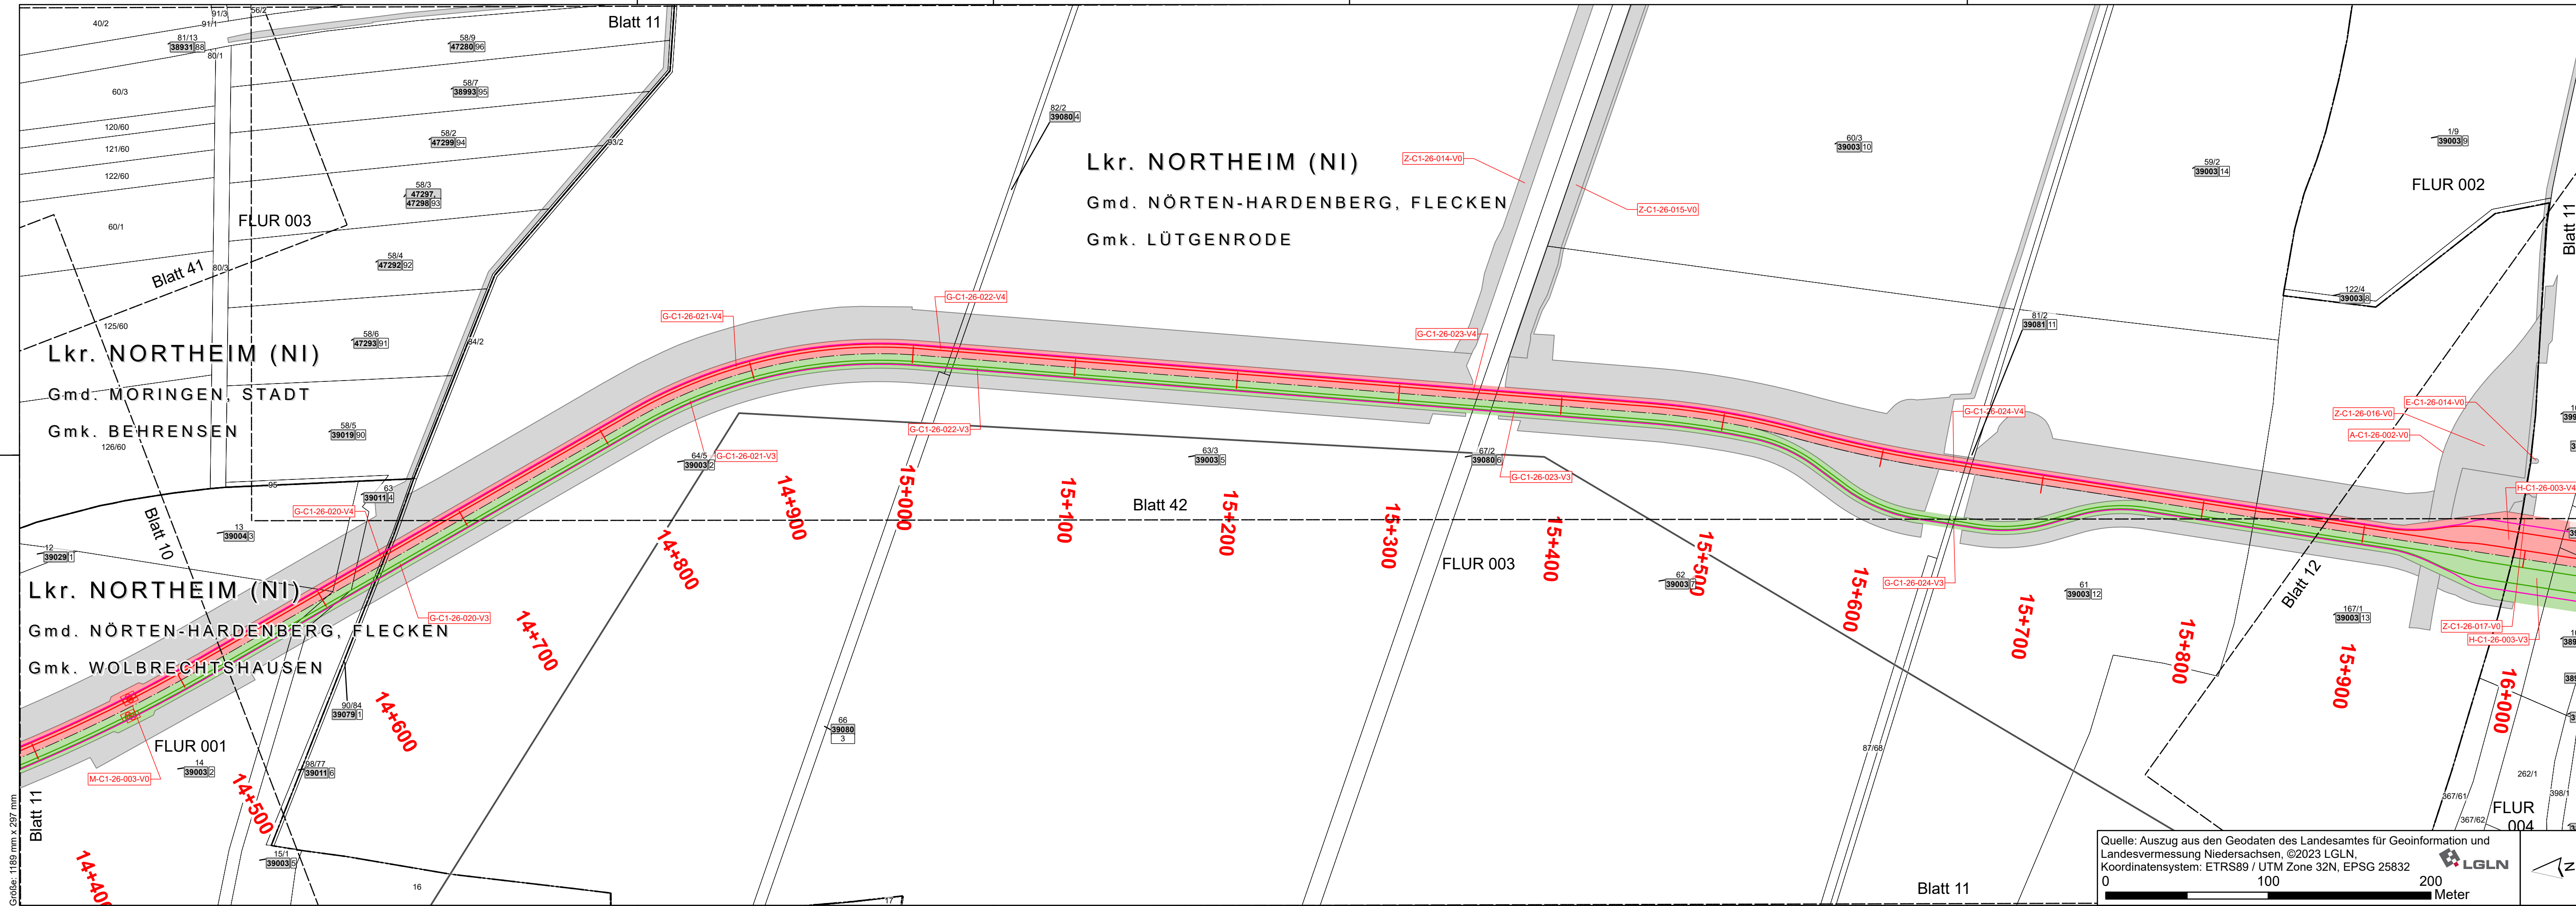

Dauerhafte Flächeninanspruchnahme

- Erwerbsfläche Vorhaben 3
- Erwerbsfläche Vorhaben 4

Dienstbarkeit

- Fläche Dienstbarkeit Vorhaben 3
- Fläche Dienstbarkeit Vorhaben 4
- Kompensationsflächen Vorhaben 3
- Kompensationsflächen Vorhaben 4
- Kompensationsflächen Vorhaben 3 + 4
- Linkbox Vorhaben 3
- Linkbox Vorhaben 4
- Festgelegter Trassenkorridor

Betroffenes Flurstück

- Eigentümer Schlüsselnummer / Eigentümer ID
- Flurstücks-Ordnungsnummer
- Flurstücksnummer

Systemskizze - Stammstrecke

Vorübergehende Flächeninanspruchnahme

- Arbeitsstreifen / bauzeitliche Zuwegung
- Kompensationsflächen Vorhaben 3
- Kompensationsflächen Vorhaben 4
- Kompensationsflächen Vorhaben 3 + 4

Verwaltung: PLANÄNDERUNG I

- Land
- Kreis
- Stadt/Gem.
- Gemarkung
- Flur
- Flurstücksgrenze
- Gebäude
- Angrenzende Blattschnitte
- Flurbereinigungsgebiet
- Waldfläche

Revisionsliste

Rev	Datum	Änderung	Geprüft	Freigegeben
02	08.06.2026	PLANÄNDERUNG I	ChiMar	SwaAar
01	17.01.2025	DECKBLATT I	HamAri	SwaAar
00	10.11.2023	Unterlage nach §21 NABEG	BecFlo	SwaAar

Planfeststellung

Vorhabenträger: © Transnet BW GmbH
Pariser Platz
Osloer Straße 15-17
70173 Stuttgart

ARBE SuedLink

PLANÄNDERUNG I

Blatt-Nr.: 11 / 89
Maßstab: 1:2.000
km: 14+450 - 15+950
Einheit: [m]

Planfeststellungsbehörde:

Zugelassen nach § 76 Abs. 2 VwVfG
Bonn, den 18.06.2026
Im Auftrag
Daniel Matz

SuedLink

BBPIG-Vorhaben 3, HGÜ-Verbindung Brunsbüttel - Großgartach
BBPIG-Vorhaben 4, HGÜ-Verbindung Wilster - Bergrehnfeld/West
Leitung-Nr.: LH-16-10001 / LH-16-10002
Planfeststellungsabschnitt C1
Teil D03
Anlage 01
Rechtserwerbsplan

Übersichtskarte: 1:50.000

© GeoBasis-DE / BKG 2026

PLANÄNDERUNG I

Blatt-Nr.: 11 / 89
Maßstab: 1:2.000
km: 14+450 - 15+950
Einheit: [m]

Planfeststellungsbehörde:

Zugelassen nach § 76 Abs. 2 VwVfG
Bonn, den 18.06.2026
Im Auftrag
Daniel Matz

ARBE SuedLink

PLANÄNDERUNG I

Blatt-Nr.: 11 / 89
Maßstab: 1:2.000
km: 14+450 - 15+950
Einheit: [m]

Planfeststellungsbehörde:

Zugelassen nach § 76 Abs. 2 VwVfG
Bonn, den 18.06.2026
Im Auftrag
Daniel Matz