


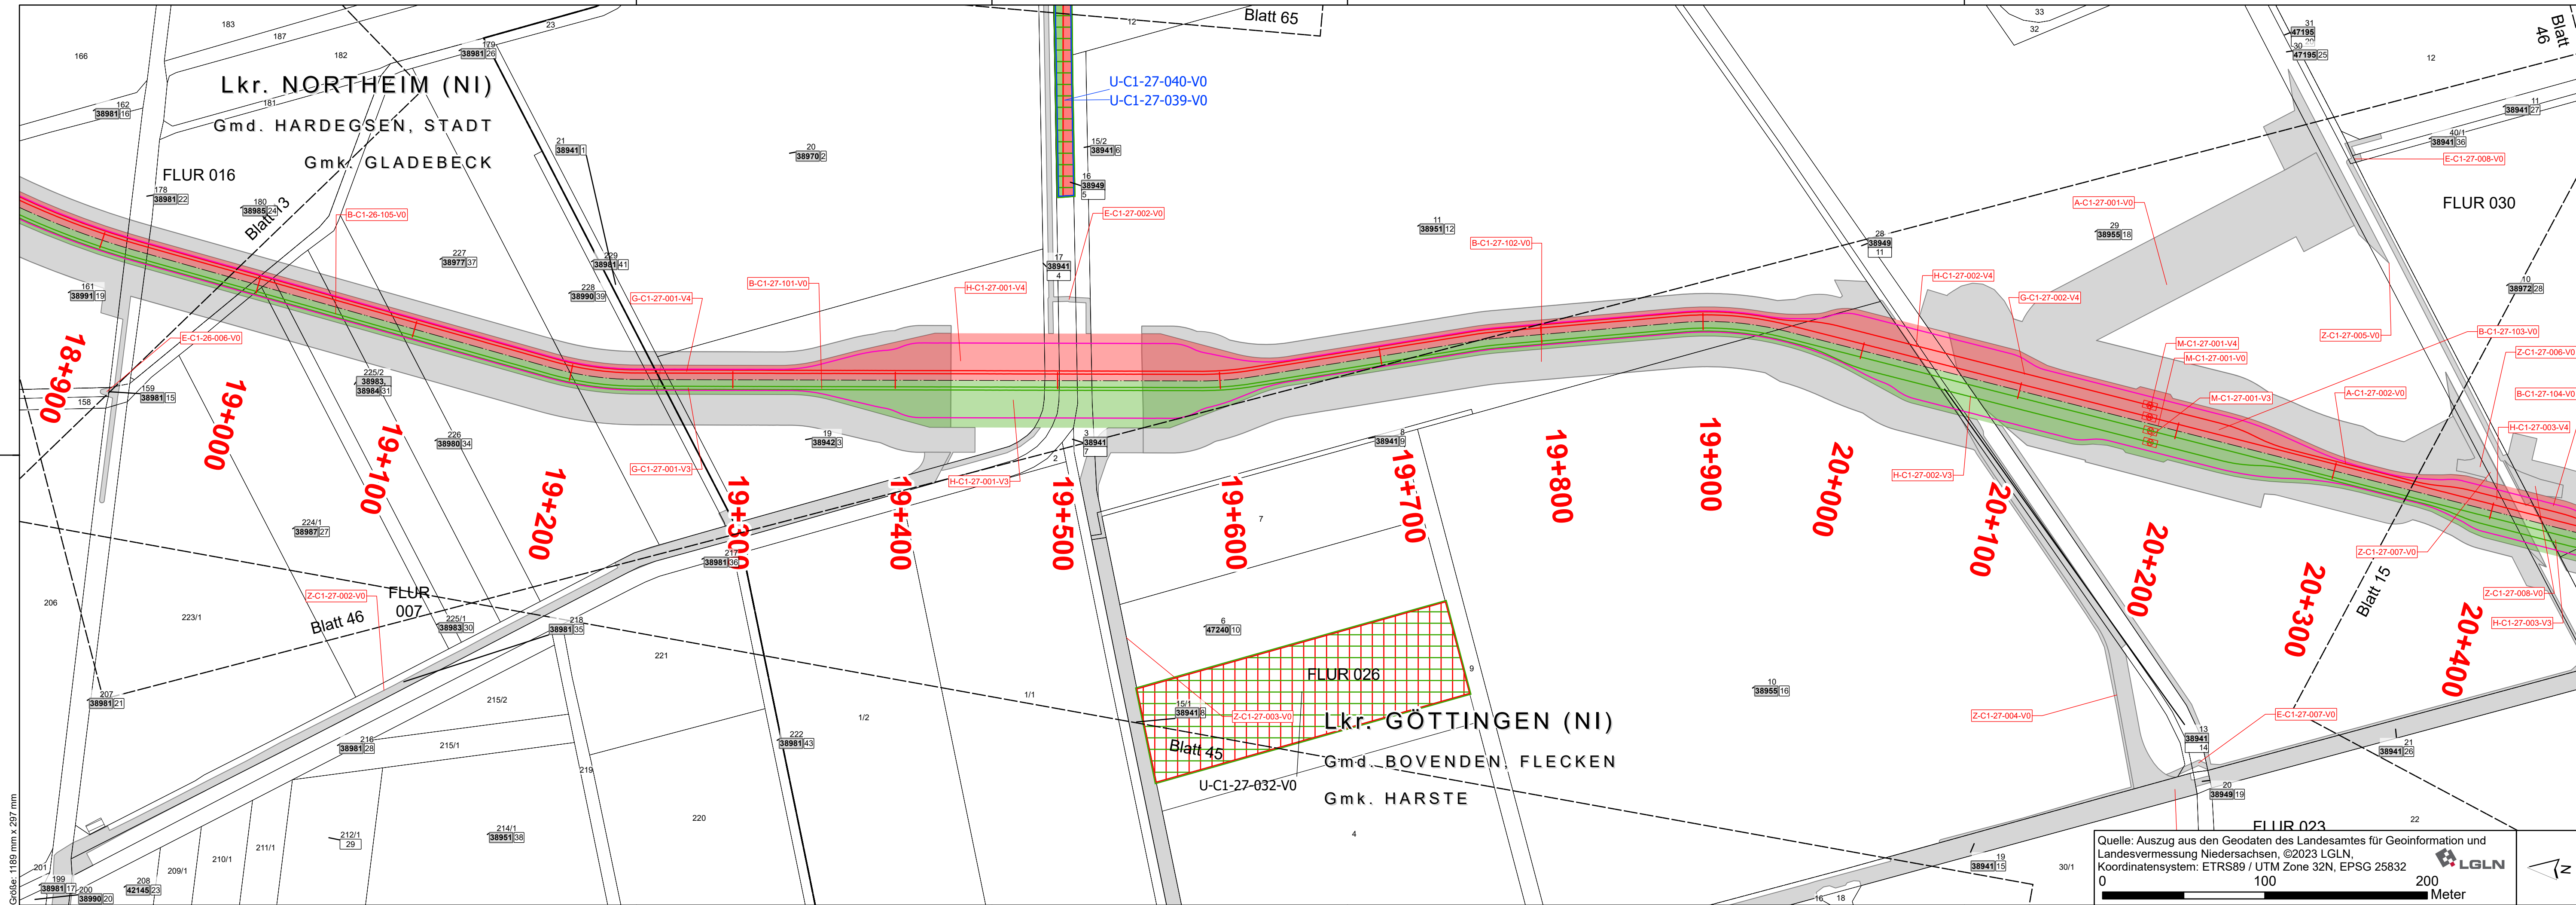

Dauerhafte Flächeninanspruchnahme

- Erwerbsfläche Vorhaben 3
- Erwerbsfläche Vorhaben 4

Dienstbarkeit

- Fläche Dienstbarkeit Vorhaben 3
- Fläche Dienstbarkeit Vorhaben 4

- Kompensationsflächen Vorhaben 3
- Kompensationsflächen Vorhaben 4
- Kompensationsflächen Vorhaben 3 + 4

- Linkbox Vorhaben 3
- Linkbox Vorhaben 4

- Festgelegter Trassenkorridor

Betroffenes Flurstück

- Eigentümer Schlüsselnummer / Eigentümer ID
- Flurstücks- Ordnungsnummer
- Flurstücksnummer

Vorübergehende Flächeninanspruchnahme

- Arbeitsstreifen / bauzeitliche Zuwegung
- Kompensationsflächen Vorhaben 3
- Kompensationsflächen Vorhaben 4
- Kompensationsflächen Vorhaben 3 + 4

Verwaltung: PLANÄNDERUNG I

- Land
- Kreis
- Stadt/Gem.
- Gemarkung
- Flur
- Flurstücksgrenze
- Gebäude
- Angrenzende Blattschnitte
- Flurbereinigungsgebiet
- Waldfläche

- Änderung oder Ergänzung von Flächenobjekten (Strichstärke der Umrandung objektabhängig)
- Änderung oder Ergänzung von Linienobjekten (Typ und Strichstärke der Linie objektabhängig)
- Änderung oder Ergänzung von Texten oder Zahlen
- Änderung oder Ergänzung von anderen Zeichnungsobjekten (Beispiel)

- Systemskizze - Stammstrecke

- Zuwegung
- Kilometrierung (100m)
- Arbeitsstreifen
- Schutzrohr
- HGÜ-Kabel Vorhaben 4
- Schutzstreifen
- Trassenachse bzw. Kilometrierungsachse
- Schutzstreifen
- HGÜ-Kabel Vorhaben 3
- LWL-Kabel
- Arbeitsstreifen


- Muffe
- Linkbox Vorhaben 3
- dauerhaft befestigte Fläche
- Kennzeichnung der Örtlichkeit

- M-A4-09-003-V3

- Eine Dokumentation zu den verwendeten Daten und Informationen erfolgt in Teil M.

SuedLink

BBPIG-Vorhaben 3, HGÜ-Verbindung Brunsbüttel - Großgartach
BBPIG-Vorhaben 4, HGÜ-Verbindung Wilster - Bergrehnfeld/West
Leitung-Nr.: LH-16-10001 / LH-16-10002
Planfeststellungsabschnitt C1
Teil D03
Anlage 01
Rechtserwerbsplan

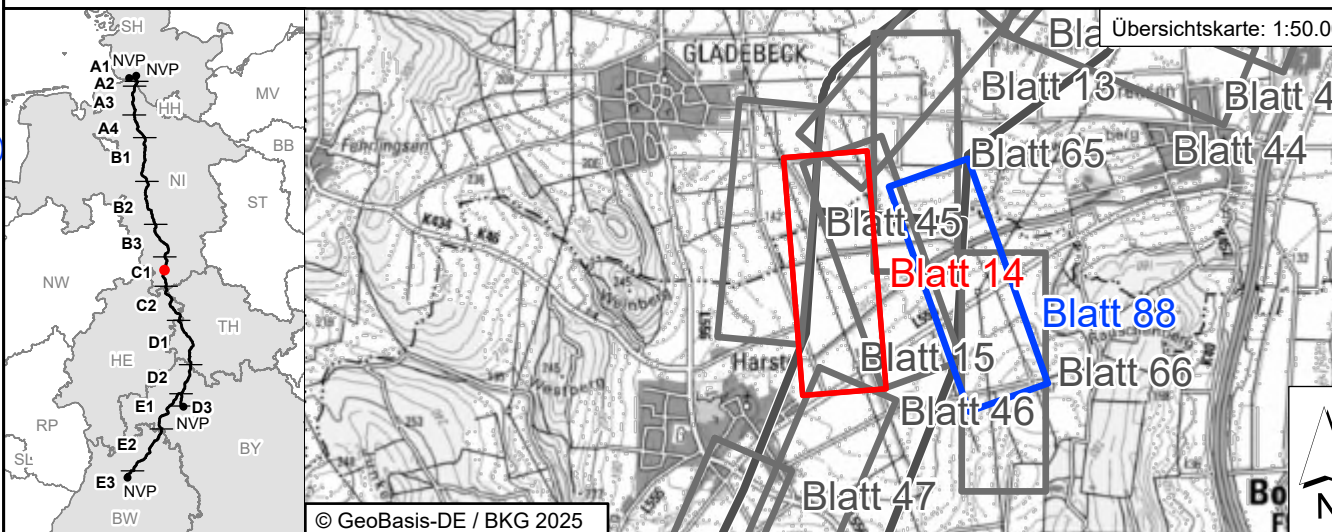

Revisionsliste				
Rev	Datum	Änderung	Geprüft	Freigegeben
02	06.10.2025	PLANÄNDERUNG I	ChiMar	SwaAar
01	17.01.2025	DECKBLATT I	HamAri	PloTob
00	10.11.2023	Unterlage nach §21 NABEG	BecFlo	PatSem

Planfeststellung	
Vorhabenträger: © Transnet BW GmbH Pariser Platz Osloer Straße 15-17 70173 Stuttgart	Datum: _____

Auftraggeber: ARGE Arcadis BERNARD GbR c/o Arcadis Germany GmbH Europaplatz 3 64293 Darmstadt	Datum: _____
--	--------------

Blatt-Nr.: 14 / 89	Maßstab: 1:2.000
km: 18+900 - 20+400	Einheit: [m]

PSPWB: SL.PS.TS.RP.P4.GP.C1.PU.TD	Dok.-Kennz.: Objektkennzeichen & DCC - tp.Dok-ID
Vertraulichkeitsklasse: C1 Öffentlich	& CLD015 - SLPS-AGA-005103-BK-014