


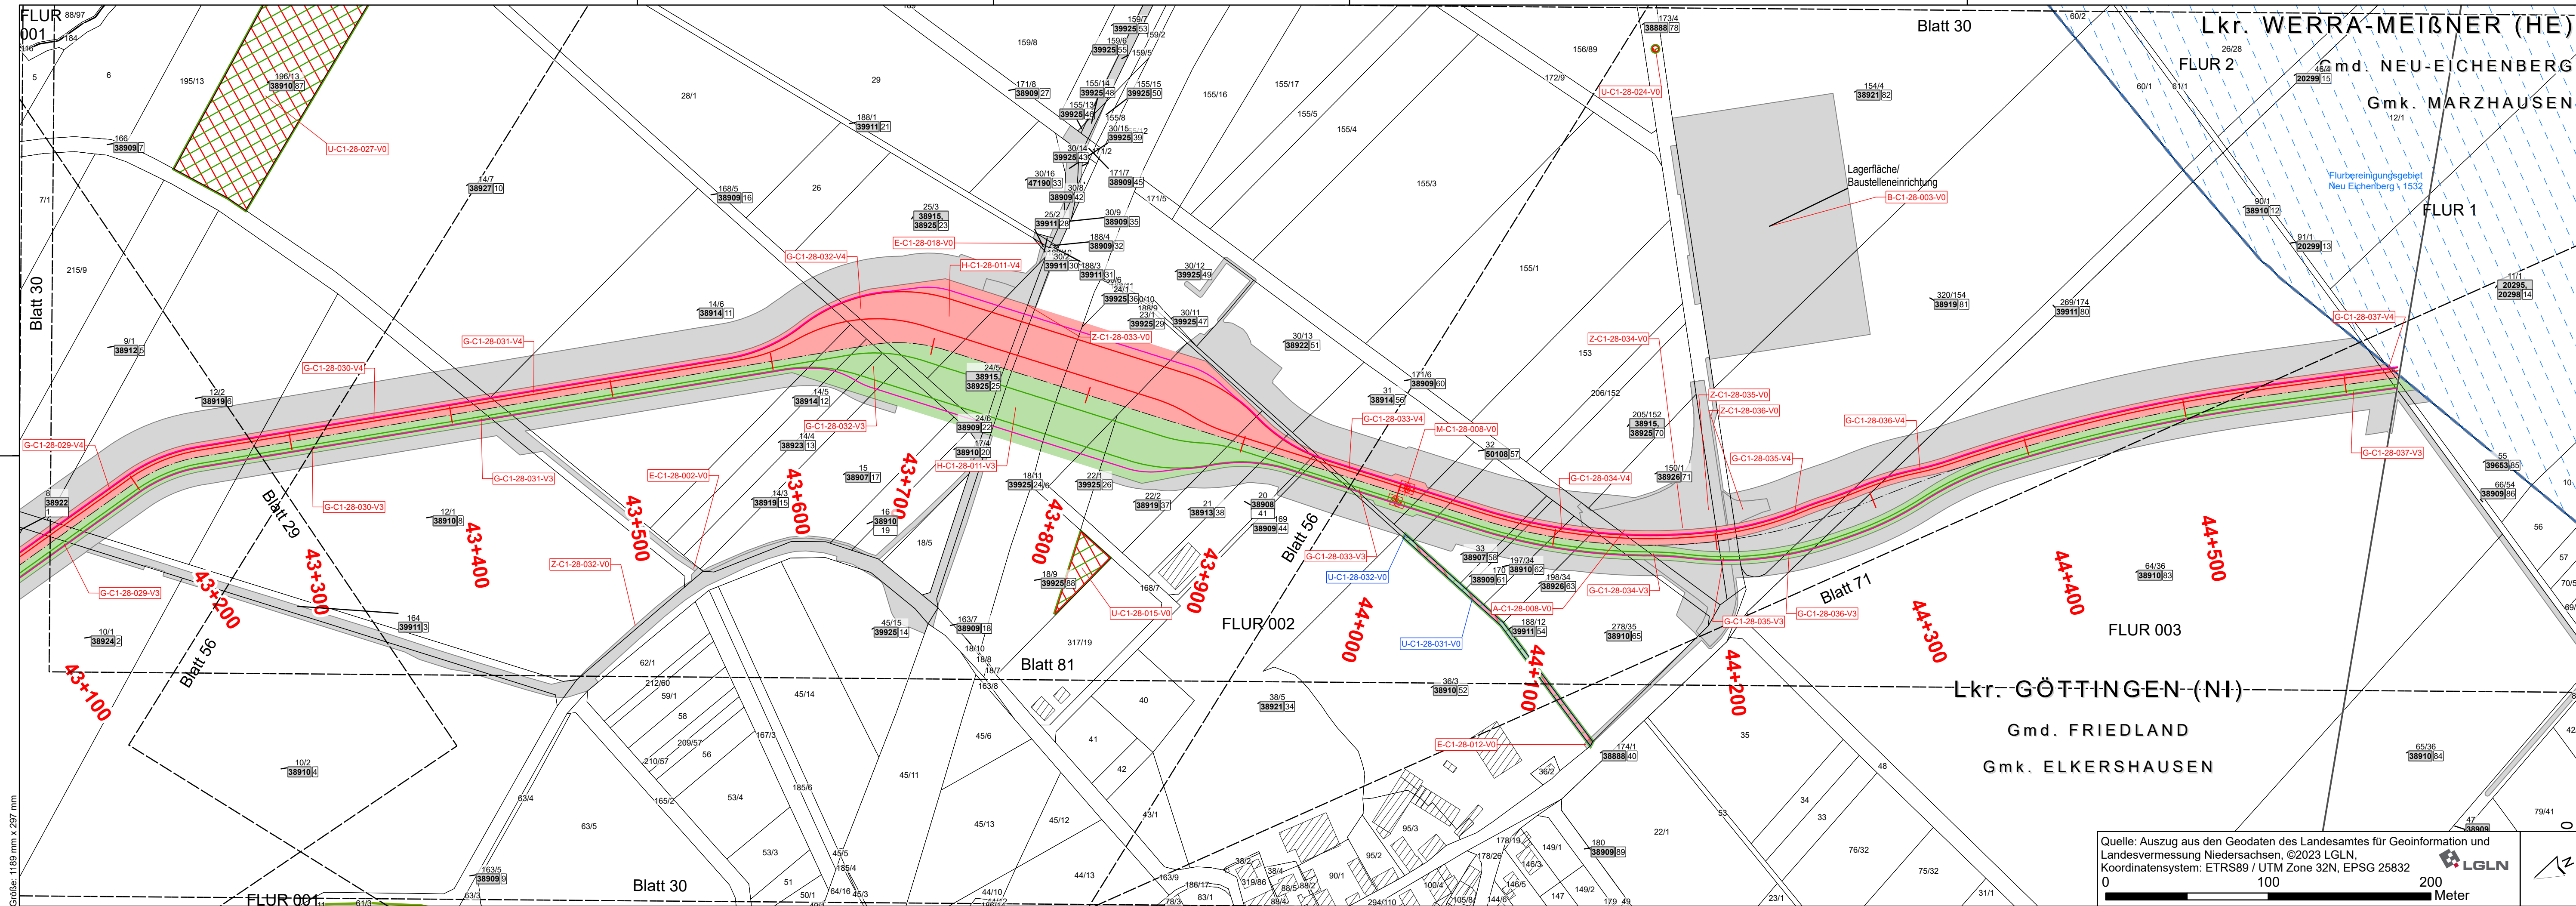

Dauerhafte Flächeninanspruchnahme

- Erwerbsfläche Vorhaben 3
- Erwerbsfläche Vorhaben 4

Dienstbarkeit

- Fläche Dienstbarkeit Vorhaben 3
- Fläche Dienstbarkeit Vorhaben 4
- Kompensationsflächen Vorhaben 3
- Kompensationsflächen Vorhaben 4
- Kompensationsflächen Vorhaben 3 + 4
- Linkbox Vorhaben 3
- Linkbox Vorhaben 4
- Festgelegter Trassenkorridor

Betroffenes Flurstück

- Eigentümer Schlüsselnummer / Eigentümer ID
- Flurstücks-Ordnungsnummer
- Flurstücksnummer

Vorübergehende Flächeninanspruchnahme

- Arbeitsstreifen / bauzeitliche Zuwegung
- Kompensationsflächen Vorhaben 3
- Kompensationsflächen Vorhaben 4
- Kompensationsflächen Vorhaben 3 + 4

Verwaltung: PLANÄNDERUNG I

- Land
- Kreis
- Stadt/Gem.
- Gemarkung
- Flur
- Flurstücksgrenze
- Gebäude
- Angrenzende Blattschnitte
- Flurbereinigungsgebiet
- Waldfläche

Systemskizze - Stammstrecke

Eine Dokumentation zu den verwendeten Daten und Informationen erfolgt in Teil M.

SuedLink

BBPIG-Vorhaben 3, HGÜ-Verbindung Brunsbüttel - Großgartach
BBPIG-Vorhaben 4, HGÜ-Verbindung Wilster - Bergheinfeld/West
Leitung-Nr.: LH-16-10001 / LH-16-10002
Planfeststellungsabschnitt C1
Teil D03
Anlage 01
Rechtserwerbsplan

Übersichtskarte: 1:50.000

Revisionsliste

Rev	Datum	Änderung	Geprüft	Freigegeben	
02	08.06.2026	PLANÄNDERUNG I	ChiMar	SwaAar	PloTob
01	17.01.2025	DECKBLATT I	HamAri	SwaAar	PloTob
00	10.11.2023	Unterlage nach §21 NABEG	BecFlo	SwaAar	PatSem

Planfeststellung

Vorhabenträger: © Transnet BW GmbH
Pariser Platz
Osloer Straße 15-17
70173 Stuttgart

ARBE SuedLink

Auftragnehmer: ARGE Arcadis | BERNARD GbR
c/o Arcadis Germany GmbH
Europaplatz 3
64293 Darmstadt

PLANÄNDERUNG I

Blatt-Nr.: 30 / 89
Maßstab: 1:2.000
km: 43+200 - 44+633
Einheit: [m]

FS-PWBs: SL-PS-TS-RPP4.GPC1.PU.TD
Verträglich: C1 Öffentlich

Dok.-Kennz.: Objektkennzeichen & DCC - tp. Dok.-ID
~V0.C1 & CLD015 - SLPS-AGA-005103-BK-030

Planfeststellungsbehörde:

Zugelassen nach § 76 Abs. 2 VwVfG
Bonn, den 18.06.2026
Im Auftrag
Daniel Matz