


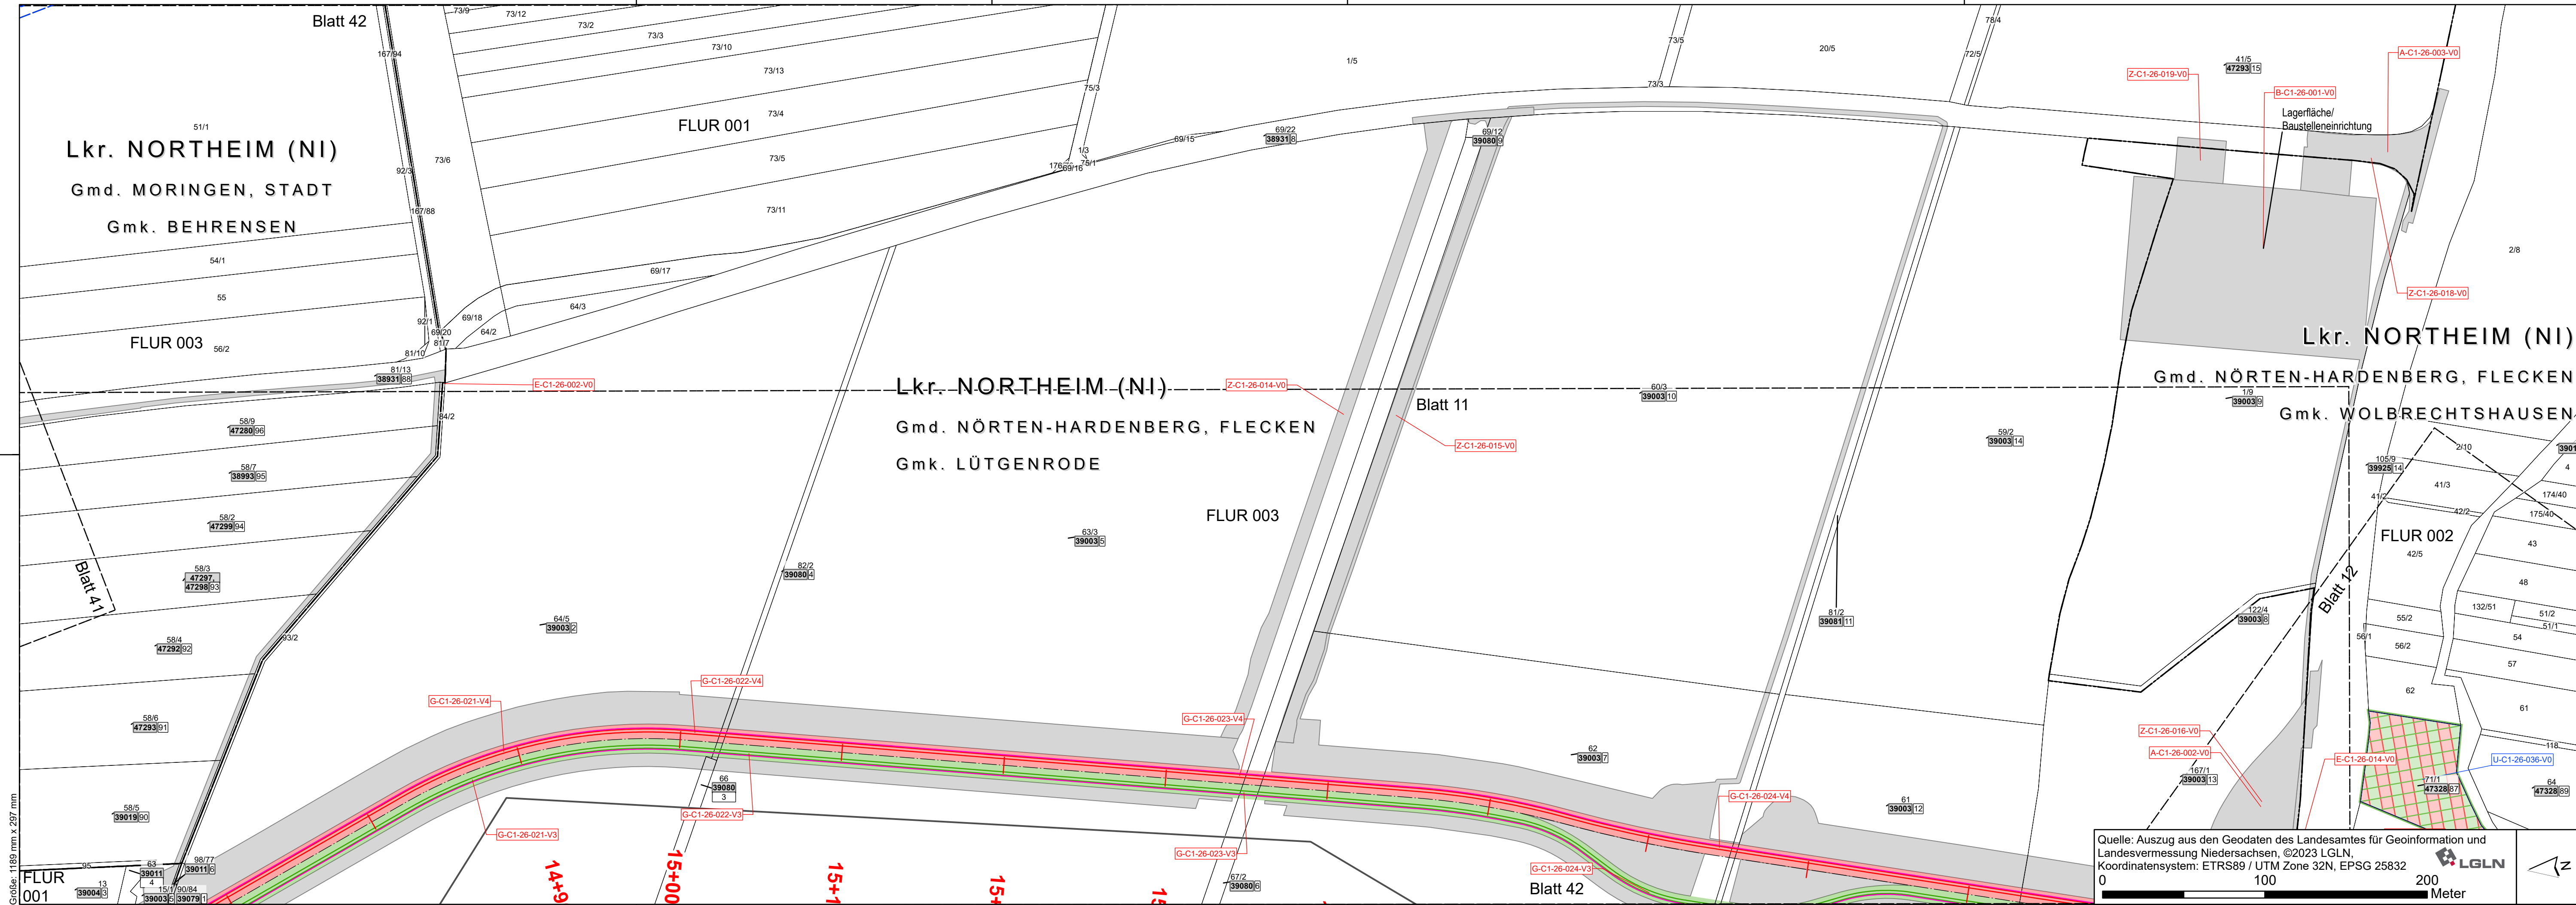

Dauerhafte Flächeninanspruchnahme

- Erwerbsfläche Vorhaben 3
- Erwerbsfläche Vorhaben 4

Dienstbarkeit

- Fläche Dienstbarkeit Vorhaben 3
- Fläche Dienstbarkeit Vorhaben 4

- Kompensationsflächen Vorhaben 3
- Kompensationsflächen Vorhaben 4
- Kompensationsflächen Vorhaben 3 + 4

- Linkbox Vorhaben 3
- Linkbox Vorhaben 4

- Festgelegter Trassenkorridor

Betroffenes Flurstück


- Eigentümer Schlüsselnummer / Eigentümer ID
- Flurstücks- Ordnungsnummer
- Flurstücksnummer

Vorübergehende Flächeninanspruchnahme

- Arbeitsstreifen / bauzeitliche Zuwegung
- Kompensationsflächen Vorhaben 3
- Kompensationsflächen Vorhaben 4
- Kompensationsflächen Vorhaben 3 + 4

Verwaltung: PLANÄNDERUNG I


- Land
- Kreis
- Stadt/Gem.
- Gemarkung
- Flur
- Flurstücksgrenze
- Gebäude
- Angrenzende Blattschnitte
- Flurbereinigungsgebiet
- Waldfläche

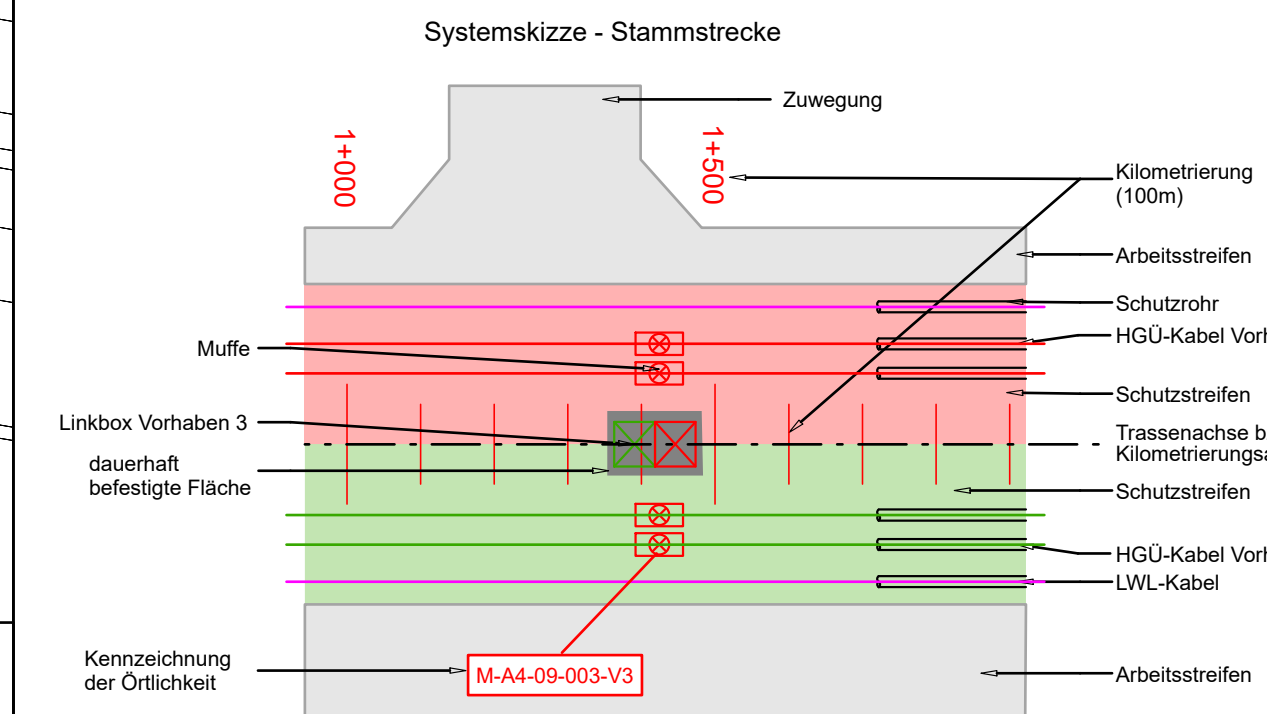

Eine Dokumentation zu den verwendeten Daten und Informationen erfolgt in Teil M.

SuedLink

BBPIG-Vorhaben 3, HGÜ-Verbindung Brunsbüttel - Großgartach
BBPIG-Vorhaben 4, HGÜ-Verbindung Wilster - Bergrehnfeld/West
Leitung-Nr.: LH-16-10001 / LH-16-10002
Planfeststellungsabschnitt C1
Teil D03
Anlage 01
Rechtserwerbsplan

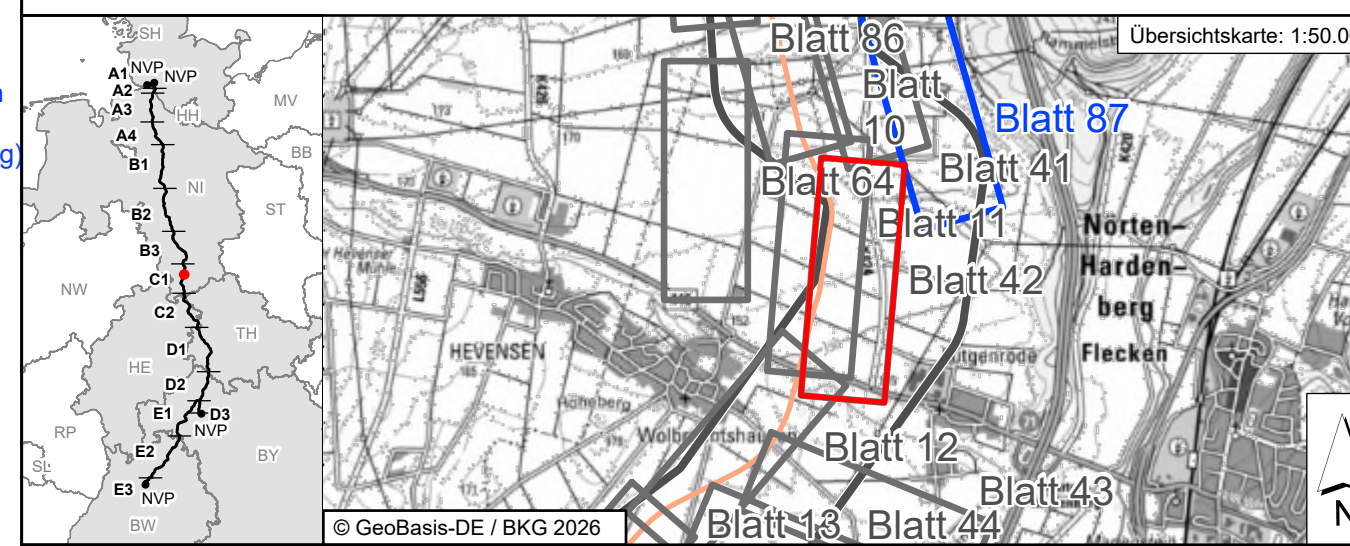

Revisionsliste				
PLANÄNDERUNG I				
02	08.06.2026	ChlMar	SwaAar	PloTob
01	17.01.2025	HamAri	SwaAar	PloTob
00	10.11.2023	BecFlo	SwaAar	PatSem
Rev	Datum	Ausgabe	Erstellt	Geprüft

Planfeststellung

Vorhabenträger: ©
Transnet BW GmbH
Pariser Platz
Osloer Straße 15-17
70173 Stuttgart

Datum:

Auftragnehmer:
ARGE Arcadis | BERNARD GbR
c/o Arcadis Germany GmbH
Europaplatz 3
64293 Darmstadt

Planfeststellungsbehörde:

Zugelassen nach § 76 Abs. 2 VwVfG
Bonn, den 18.06.2026

Im Auftrag

Daniel Matz

PLANÄNDERUNG I

Blatt-Nr.: 42 / 89

Maßstab: 1:2.000

Einheit: [m]

km:

Verträglichkeit: C1 Öffentlich

Dok.-Kennz.: Objektkennzeichen & DCC - tp. Dok.-ID
~V0.C1 & CLD015 - SLPS-AGA-005103-BK-042