


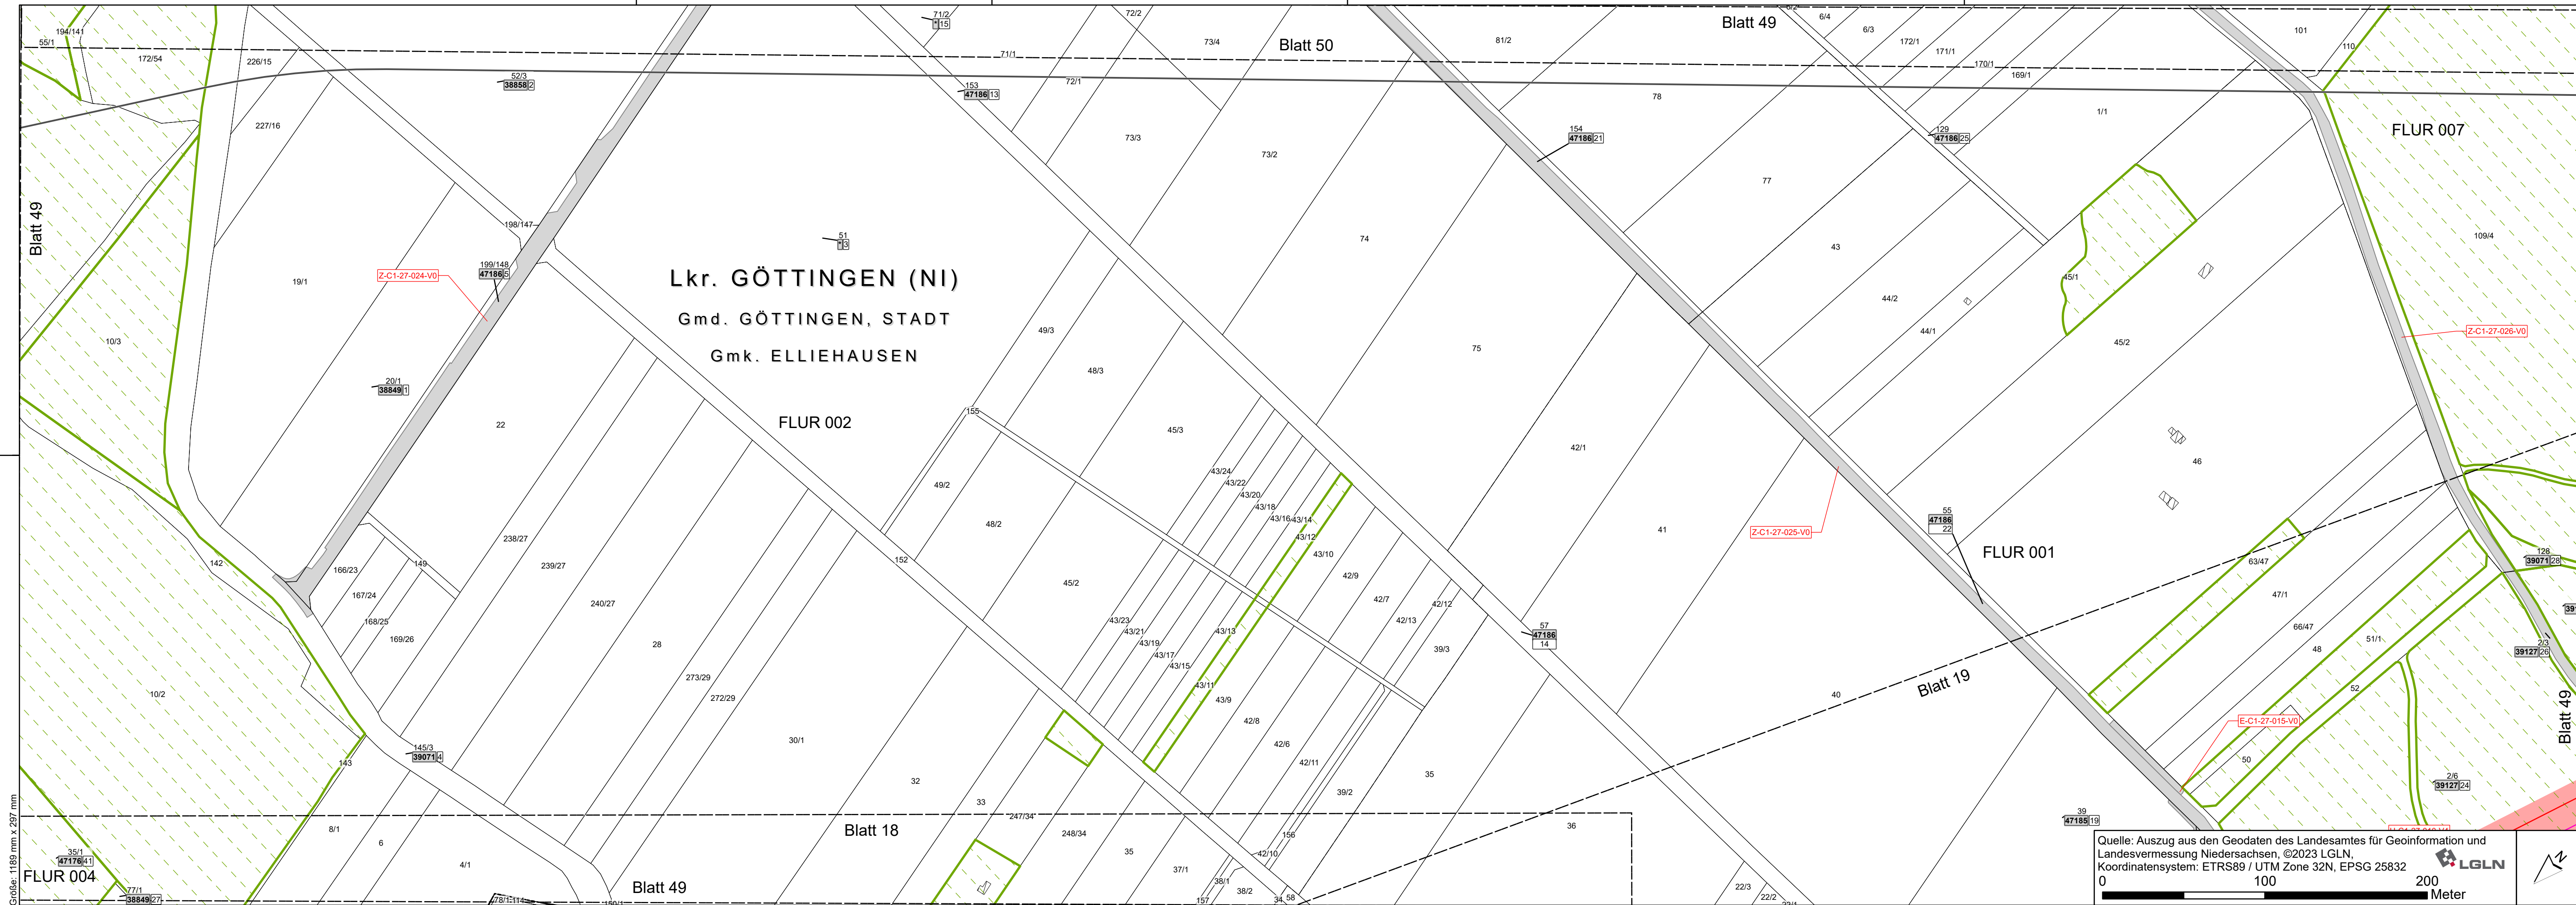

Dauerhafte Flächeninanspruchnahme

- Erwerbsfläche Vorhaben 3
- Erwerbsfläche Vorhaben 4

Dienstbarkeit

- Fläche Dienstbarkeit Vorhaben 3
- Fläche Dienstbarkeit Vorhaben 4

- Kompensationsflächen Vorhaben 3
- Kompensationsflächen Vorhaben 4
- Kompensationsflächen Vorhaben 3 + 4

- Linkbox Vorhaben 3
- Linkbox Vorhaben 4

- Festgelegter Trassenkorridor

Betroffenes Flurstück

- Eigentümer Schlüsselnummer / Eigentümer ID
- Flurstücks- Ordnungsnummer
- Flurstücksnummer

Vorübergehende Flächeninanspruchnahme


- Arbeitsstreifen / bauzeitliche Zuwegung

- Kompensationsflächen Vorhaben 3
- Kompensationsflächen Vorhaben 4
- Kompensationsflächen Vorhaben 3 + 4

Verwaltung: PLANÄNDERUNG I

- Land
- Kreis
- Stadt/Gem.
- Gemarkung
- Flur
- Flurstücksgrenze
- Gebäude
- Angrenzende Blattschnitte
- Flurbereinigungsgebiet
- Waldfläche


Systemskizze - Stammstrecke

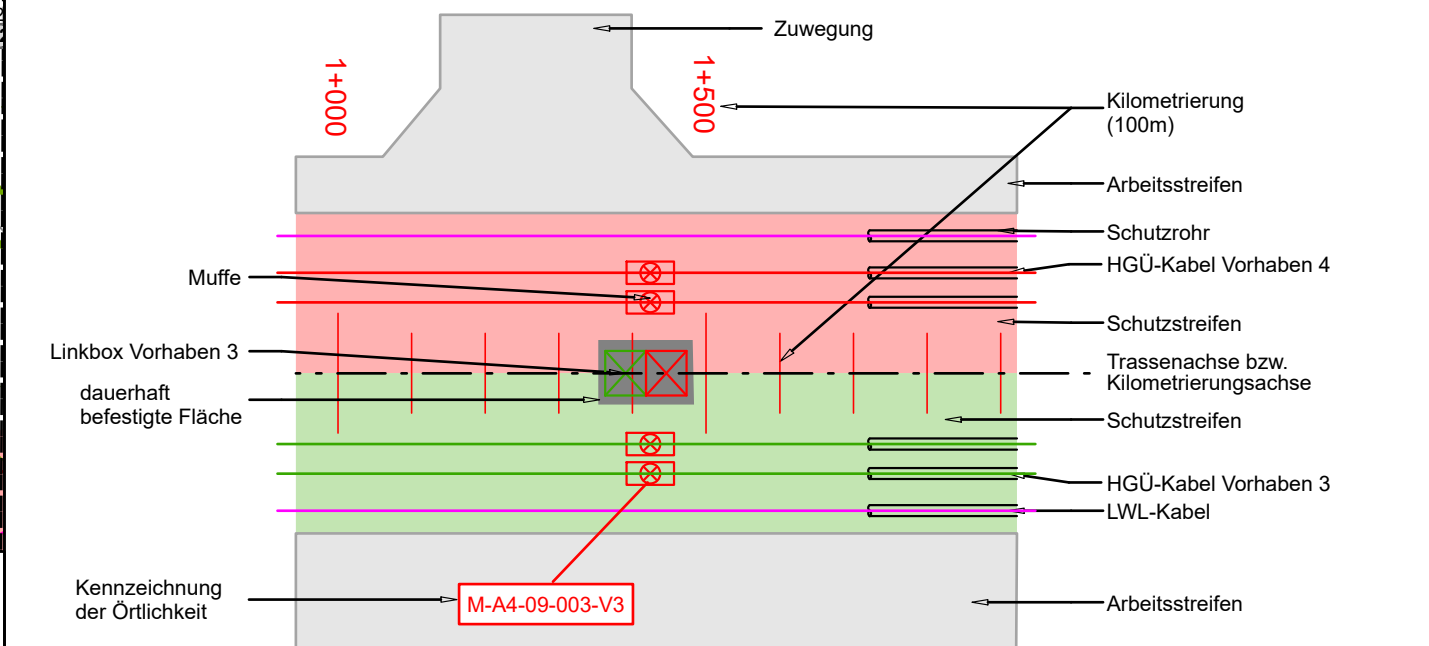

Eine Dokumentation zu den verwendeten Daten und Informationen erfolgt in Teil M.

SuedLink

BBPIG-Vorhaben 3, HGÜ-Verbindung Brunsbüttel - Großgartach
BBPIG-Vorhaben 4, HGÜ-Verbindung Wilster - Bergrehnfeld/West
Leitung-Nr.: LH-16-10001 / LH-16-10002
Planfeststellungsabschnitt C1
Teil D03
Anlage 01
Rechtserwerbsplan

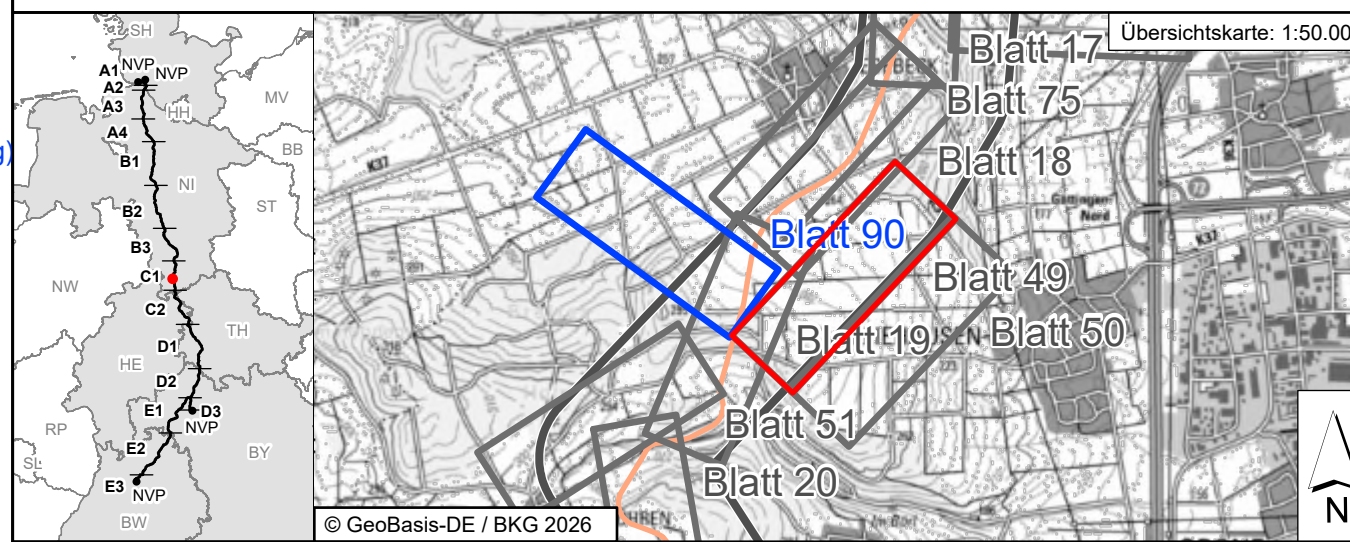

Revisionsliste					
Rev	Datum	Änderung	Geprüft	Freigegeben	
02	08.06.2026	PLANÄNDERUNG I	ChiMar	SwaAar	PloTob
01	17.01.2025	DECKBLATT I	HamAri	SwaAar	PloTob
00	10.11.2023	Unterlage nach §21 NABEG	BecFlo	SwaAar	PatSem

Planfeststellung		Planfeststellungsbehörde:	
Vorhabenträger: © Transnet BW GmbH Pariser Platz Osloer Straße 15-17 70173 Stuttgart		Datum: _____	

Auftraggeber: ARGE Arcadis BERNARD GbR c/o Arcadis Germany GmbH Europaplatz 3 64293 Darmstadt		Zugelassen nach § 76 Abs. 2 VwVfG Bonn, den 18.06.2026 Im Auftrag Daniel Matz	
---	--	--	--

PLANÄNDERUNG I			
Blatt-Nr.: 49 / 89	Maßstab: 1:2.000		
km:	Einheit: [m]		
PSPWBS: SL.PS.TS.RP.P4.GP.C1.PU.TD		Dok.-Kennz.: Objektkennzeichen & DCC - tp.Dok-ID	
Verträglich: C1 Öffentlich		& CLD015 - SLPS-AGA-005103-BK-049	