


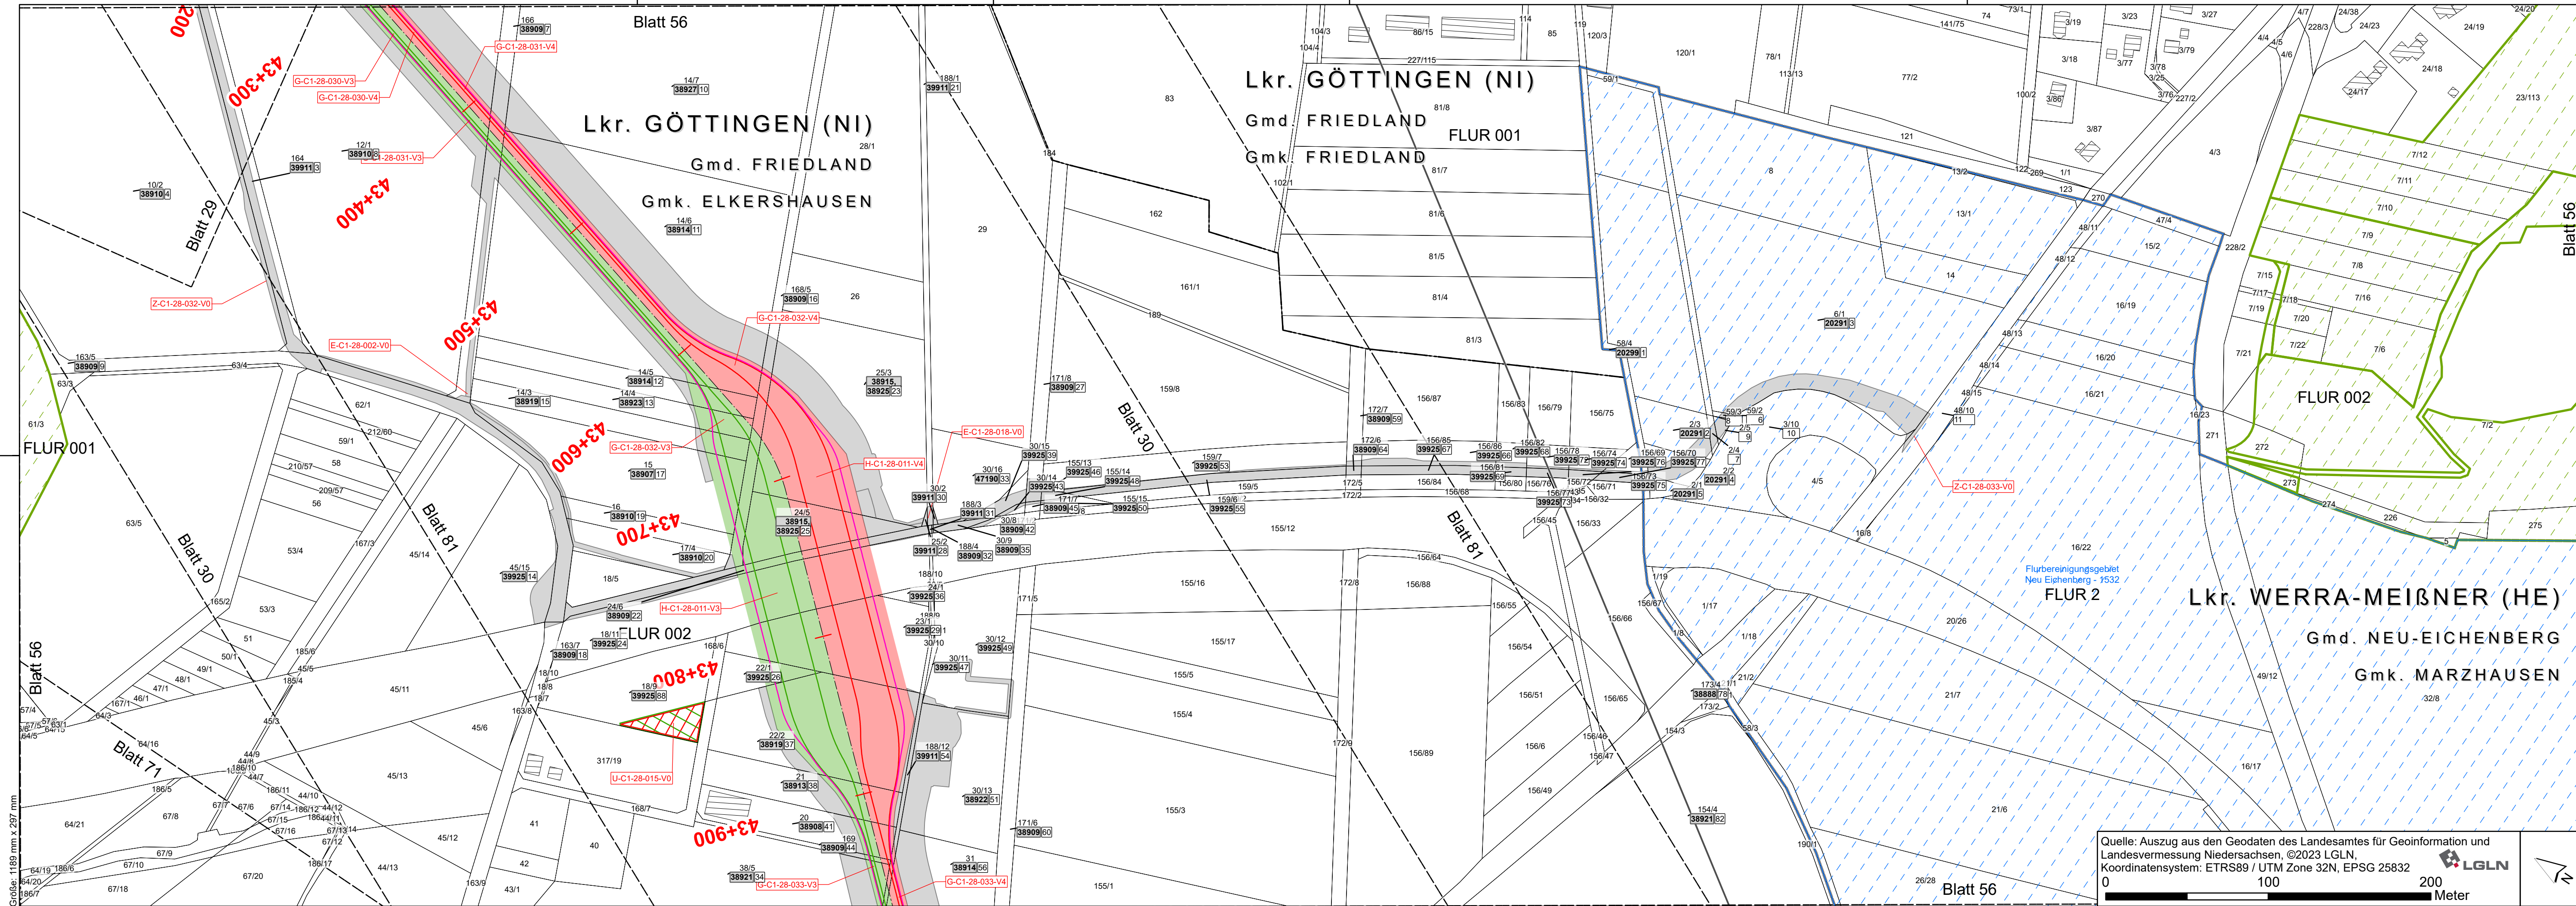

Erwerbsfläche Vorhaben 3

Erwerbsfläche Vorhaben 4

Fläche Dienstbarkeit Vorhaben 3

Fläche Dienstbarkeit Vorhaben 4

Kompensationsflächen Vorhaben 3

Kompensationsflächen Vorhaben 4

Kompensationsflächen Vorhaben 3 + 4

Linkbox Vorhaben 3

Linkbox Vorhaben 4

Festgelegter Trassenkorridor

Arbeitsstreifen / bauzeitliche Zuwegung

Kompensationsflächen Vorhaben 3

Kompensationsflächen Vorhaben 4

Kompensationsflächen Vorhaben 3 + 4

PLANÄNDERUNG I

Land

Kreis

Stadt/Gem.

Gemarkung

Flur

Flurstücksgrenze

Gebäude

Angrenzende Blattschnitte

Flurbereinigungsgebiet

Waldfläche

Systemskizze - Stammstrecke

1+000

1+500

1+1000

Muffe

Linkbox Vorhaben 3

dauerhaft befestigte Fläche

Kennzeichnung der Örtlichkeit

Zuwegung

Kilometrierung (100m)

Arbeitsstreifen

Schutzrohr

HGÜ-Kabel Vorhaben 4

Schutzstreifen

Trassenachse bzw. Kilometrierungsachse

Schutzstreifen

HGÜ-Kabel Vorhaben 3

LWL-Kabel

Arbeitsstreifen

M-A4-09-003-V3

Eine Dokumentation zu den verwendeten Daten und Informationen erfolgt in Teil M.

Dauerhafte Flächeninanspruchnahme

Vorübergehende Flächeninanspruchnahme

Dienstbarkeit

Betroffenes Flurstück

001

Eigentümer Schlüsselnummer / Eigentümer ID

5

Flurstücks- Ordnungsnummer

37

Flurstücksnummer

001

Eigentümer Schlüsselnummer / Eigentümer ID

5

Flurstücks- Ordnungsnummer

37

Flurstücksnummer

SuedLink

BBPIG-Vorhaben 3, HGÜ-Verbindung Brunsbüttel - Großgartach

BBPIG-Vorhaben 4, HGÜ-Verbindung Wilster - Bergrehfeld/West

Leitung-Nr.: LH-16-10001 / LH-16-10002

Planfeststellungsabschnitt C1

Teil D03

Anlage 01

Rechtserwerbsplan

Übersichtskarte: 1:50.000

Blatt 29

Blatt 30

Blatt 71

Blatt 81

Blatt 88

Blatt 90

Blatt 91

Blatt 92

Blatt 93

Blatt 94

Blatt 95

Blatt 96

Blatt 97

Blatt 98

Blatt 99

Blatt 100

Revisionsliste

Rev	Datum	Änderung	Geprüft	Freigegeben
02	08.06.2026	PLANÄNDERUNG I	ChiMar	SwaAar
01	17.01.2025	DECKBLATT I	HamAri	SwaAar
00	10.11.2023	Unterlage nach §21 NABEG	BecFlo	SwaAar

Planfeststellungsbehörde:

Zugelassen nach § 76 Abs. 2 VwVfG

Bonn, den 18.06.2026

Im Auftrag

Daniel Matz

Planfeststellung

Vorhabenträger: © Transnet BW GmbH
Pariser Platz
Osloer Straße 15-17
70173 Stuttgart

TRÄNSNET BW

Datum:

Auftragnehmer: ARGE Arcadis | BERNARD GbR
c/o Arcadis Germany GmbH
Europaplatz 3
64293 Darmstadt

ARBE

SuedLink

Blatt-Nr.: 56 / 89

Maßstab: 1:2.000

km:

Einheit: [m]

FS-PWBWS: SL-PS-TS-RP-P4.GP.C1.PU.TD

Dok.-Kennz.: Objektkennzeichen & DCC - tp. Dok.-ID

Verträglich: C1 Öffentlich

& CLD015 - SLPS-AGA-005103-BK-056