


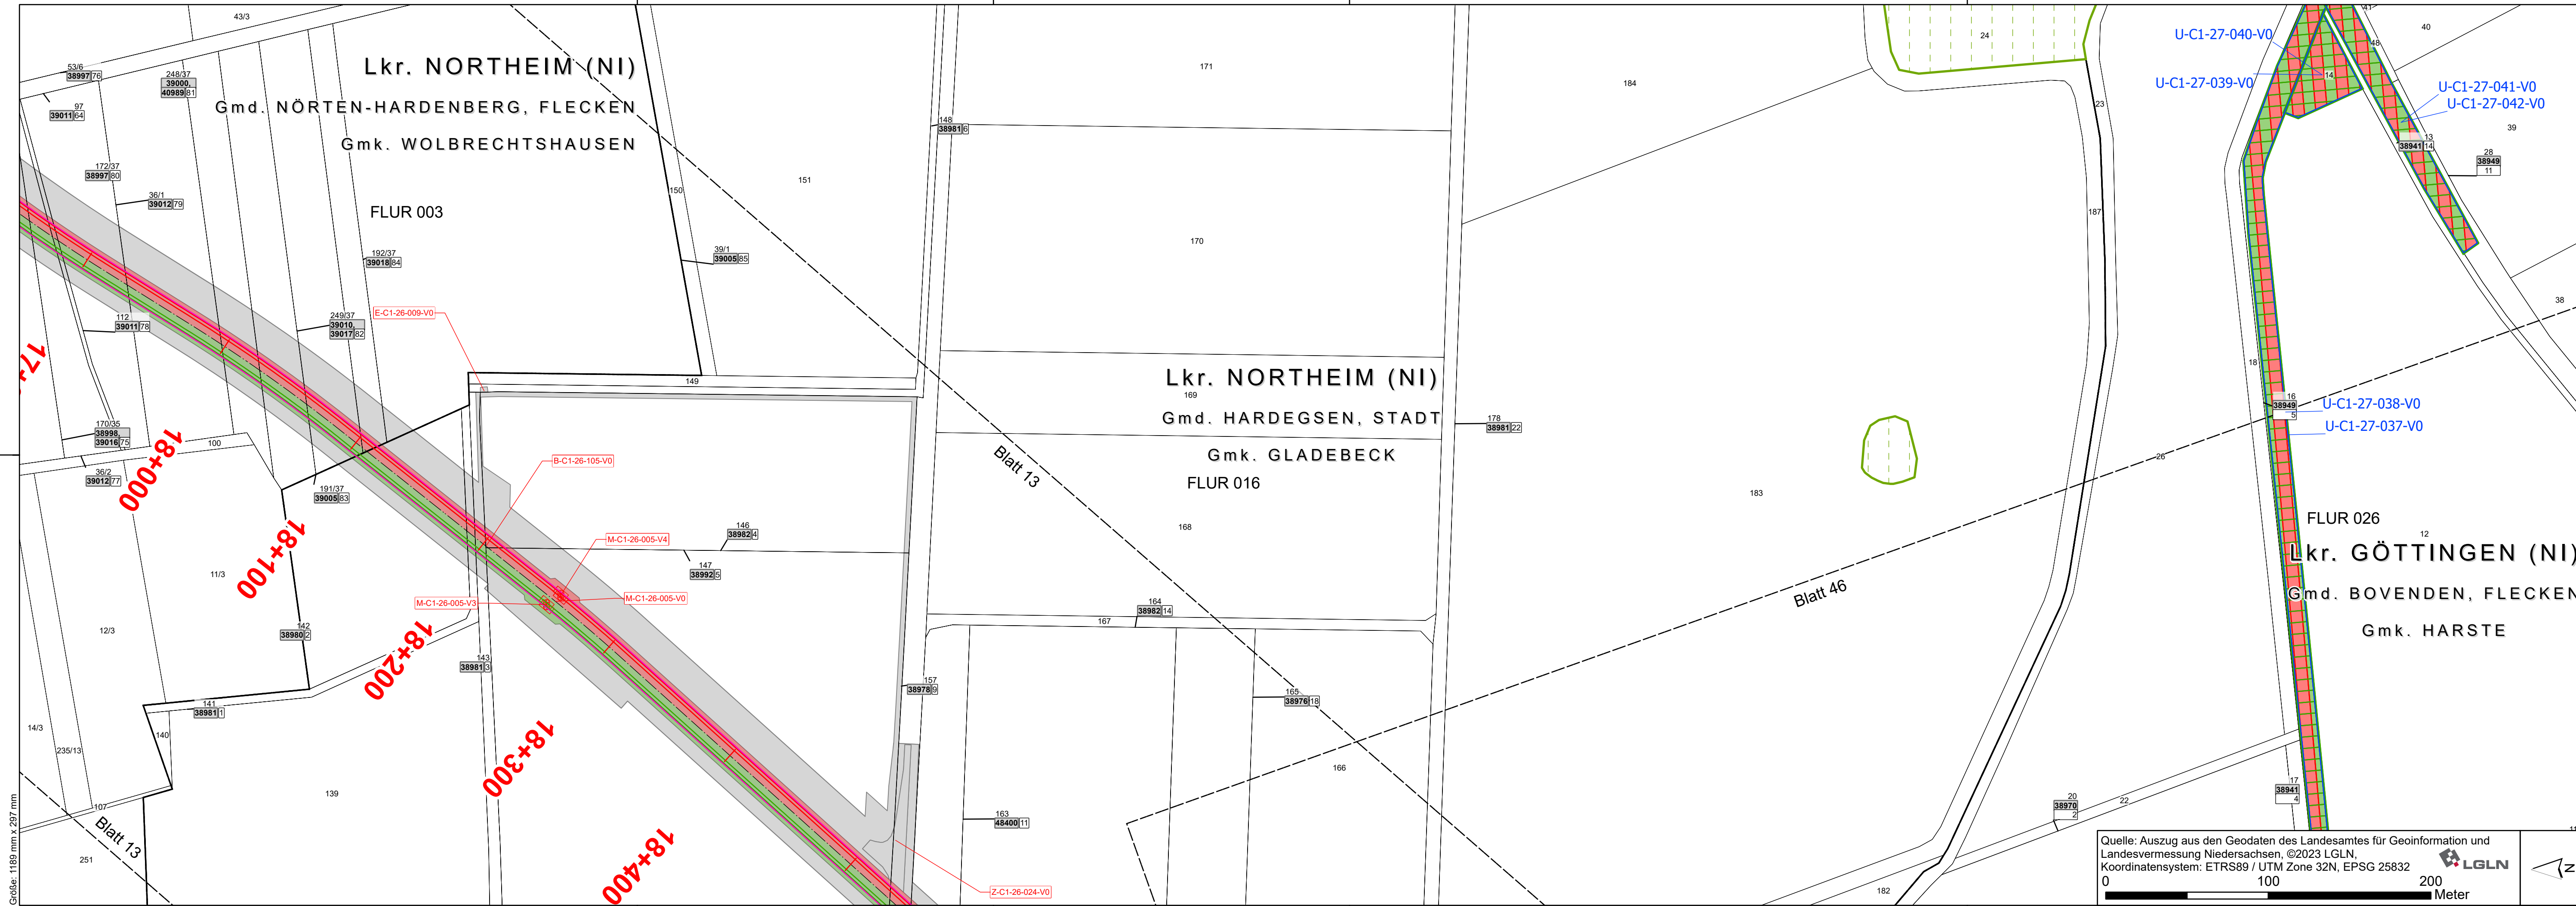

Dauerhafte Flächeninanspruchnahme

- Erwerbsfläche Vorhaben 3
- Erwerbsfläche Vorhaben 4

Dienstbarkeit

- Fläche Dienstbarkeit Vorhaben 3
- Fläche Dienstbarkeit Vorhaben 4

- Kompensationsflächen Vorhaben 3
- Kompensationsflächen Vorhaben 4
- Kompensationsflächen Vorhaben 3 + 4

- Linkbox Vorhaben 3
- Linkbox Vorhaben 4
- Festgelegter Trassenkorridor

- Land
- Kreis
- Stadt/Gem.
- Gemarkung
- Flur
- Flurstücksgrunde
- Gebäude
- Angrenzende Blattschnitte
- Flurbereinigungsgebiet
- Waldfläche

Betroffenes Flurstück

- Eigentümer Schlüsselnummer / Eigentümer ID
- Flurstücks- Ordnungsnummer
- Flurstücksnummer

Vorübergehende Flächeninanspruchnahme

- Arbeitsstreifen / bauzeitliche Zuwegung
- Kompensationsflächen Vorhaben 3
- Kompensationsflächen Vorhaben 4
- Kompensationsflächen Vorhaben 3 + 4

Verwaltung: PLANÄNDERUNG I

- Land
- Kreis
- Stadt/Gem.
- Gemarkung
- Flur
- Flurstücksgrunde
- Gebäude
- Angrenzende Blattschnitte
- Flurbereinigungsgebiet
- Waldfläche

- Änderung oder Ergänzung von Flächenobjekten (Strichstärke der Umrandung objektabhängig)
- Änderung oder Ergänzung von Linienobjekten (Typ und Strichstärke der Linie objektabhängig)
- Änderung oder Ergänzung von Texten oder Zahlen
- Änderung oder Ergänzung von anderen Zeichnungsobjekten (Beispiel)

- Änderung oder Ergänzung von Flächenobjekten (Strichstärke der Umrandung objektabhängig)
- Änderung oder Ergänzung von Linienobjekten (Typ und Strichstärke der Linie objektabhängig)
- Änderung oder Ergänzung von Texten oder Zahlen
- Änderung oder Ergänzung von anderen Zeichnungsobjekten (Beispiel)

- Änderung oder Ergänzung von Flächenobjekten (Strichstärke der Umrandung objektabhängig)
- Änderung oder Ergänzung von Linienobjekten (Typ und Strichstärke der Linie objektabhängig)
- Änderung oder Ergänzung von Texten oder Zahlen
- Änderung oder Ergänzung von anderen Zeichnungsobjekten (Beispiel)

Systemskizze - Stammstrecke

- Zuwegung
- Kilometrierung (100m)
- Arbeitsstreifen
- Schutzrohr
- HGÜ-Kabel Vorhaben 4
- Schutzstreifen
- Trassenachse bzw. Kilometrierungsachse
- Schutzstreifen
- HGÜ-Kabel Vorhaben 3
- LWL-Kabel
- Arbeitsstreifen

- Muffe
- Linkbox Vorhaben 3
- dauerhaft befestigte Fläche
- Kennzeichnung der Örtlichkeit

- M-A4-09-003-V3

- M-C1-26-005-V3
- M-C1-26-005-V4
- M-C1-26-005-V0
- M-C1-26-105-V0
- E-C1-26-009-V0
- Z-C1-26-024-V0

- U-C1-27-040-V0
- U-C1-27-039-V0
- U-C1-27-041-V0
- U-C1-27-042-V0
- U-C1-27-038-V0
- U-C1-27-037-V0

- Quelle: Auszug aus den Geodaten des Landesamtes für Geoinformation und Landesvermessung Niedersachsen, ©2023 LGLN, Koordinatensystem: ETRS89 / UTM Zone 32N, EPSG 25832
- 0 100 200 Meter

- Quelle: Auszug aus den Geodaten des Landesamtes für Geoinformation und Landesvermessung Niedersachsen, ©2023 LGLN, Koordinatensystem: ETRS89 / UTM Zone 32N, EPSG 25832
- 0 100 200 Meter

Eine Dokumentation zu den verwendeten Daten und Informationen erfolgt in Teil M.

SuedLink

BBPIG-Vorhaben 3, HGÜ-Verbindung Brunsbüttel - Großgartach
BBPIG-Vorhaben 4, HGÜ-Verbindung Wilster - Bergrehnfeld/West
Leitung-Nr.: LH-16-10001 / LH-16-10002
Planfeststellungsabschnitt C1
Teil D03
Anlage 01
Rechtserwerbsplan

Übersichtskarte: 1:50.000

Blatt 12 Blatt 13 Blatt 14 Blatt 15 Blatt 16 Blatt 17 Blatt 18 Blatt 19 Blatt 20 Blatt 21 Blatt 22 Blatt 23 Blatt 24 Blatt 25 Blatt 26 Blatt 27 Blatt 28 Blatt 29 Blatt 30 Blatt 31 Blatt 32 Blatt 33 Blatt 34 Blatt 35 Blatt 36 Blatt 37 Blatt 38 Blatt 39 Blatt 40 Blatt 41 Blatt 42 Blatt 43 Blatt 44 Blatt 45 Blatt 46 Blatt 47 Blatt 48 Blatt 49 Blatt 50 Blatt 51 Blatt 52 Blatt 53 Blatt 54 Blatt 55 Blatt 56 Blatt 57 Blatt 58 Blatt 59 Blatt 60 Blatt 61 Blatt 62 Blatt 63 Blatt 64 Blatt 65 Blatt 66 Blatt 67 Blatt 68 Blatt 69 Blatt 70 Blatt 71 Blatt 72 Blatt 73 Blatt 74 Blatt 75 Blatt 76 Blatt 77 Blatt 78 Blatt 79 Blatt 80 Blatt 81 Blatt 82 Blatt 83 Blatt 84 Blatt 85 Blatt 86 Blatt 87 Blatt 88 Blatt 89 Blatt 90 Blatt 91 Blatt 92 Blatt 93 Blatt 94 Blatt 95 Blatt 96 Blatt 97 Blatt 98 Blatt 99 Blatt 100

Rev	Datum	Änderung	Geprüft	Freigegeben	
02	06.10.2025	PLANÄNDERUNG I	ChiMar	SwaAar	PioTob
01	17.01.2025	DECKBLATT I	HamAri	SwaAar	PioTob
00	10.11.2023	Unterlage nach §21 NABEG	BecFlo	SwaAar	PatSem

Planfeststellungsbehörde:

Zugelassen nach § 76 Abs. 2 VwVfG
Bonn, den 18.06.2026

Im Auftrag

Daniel Matz

PLANÄNDERUNG I

Blatt-Nr.: 65 / 89
Maßstab: 1:2.000
Einheit: [m]

km: 0 100 200 Meter

PSPWB: SL,PS,TS,RP,P4,GP,C1,PU,TD
Vertraulichkeitsklasse: C1 Öffentlich

Dok.-Kennz.: Objektkennzeichen & DCC - tp, Dok.-ID
~V0,C1 & CLD015 - SLPS-AGA-005103-BK-065