


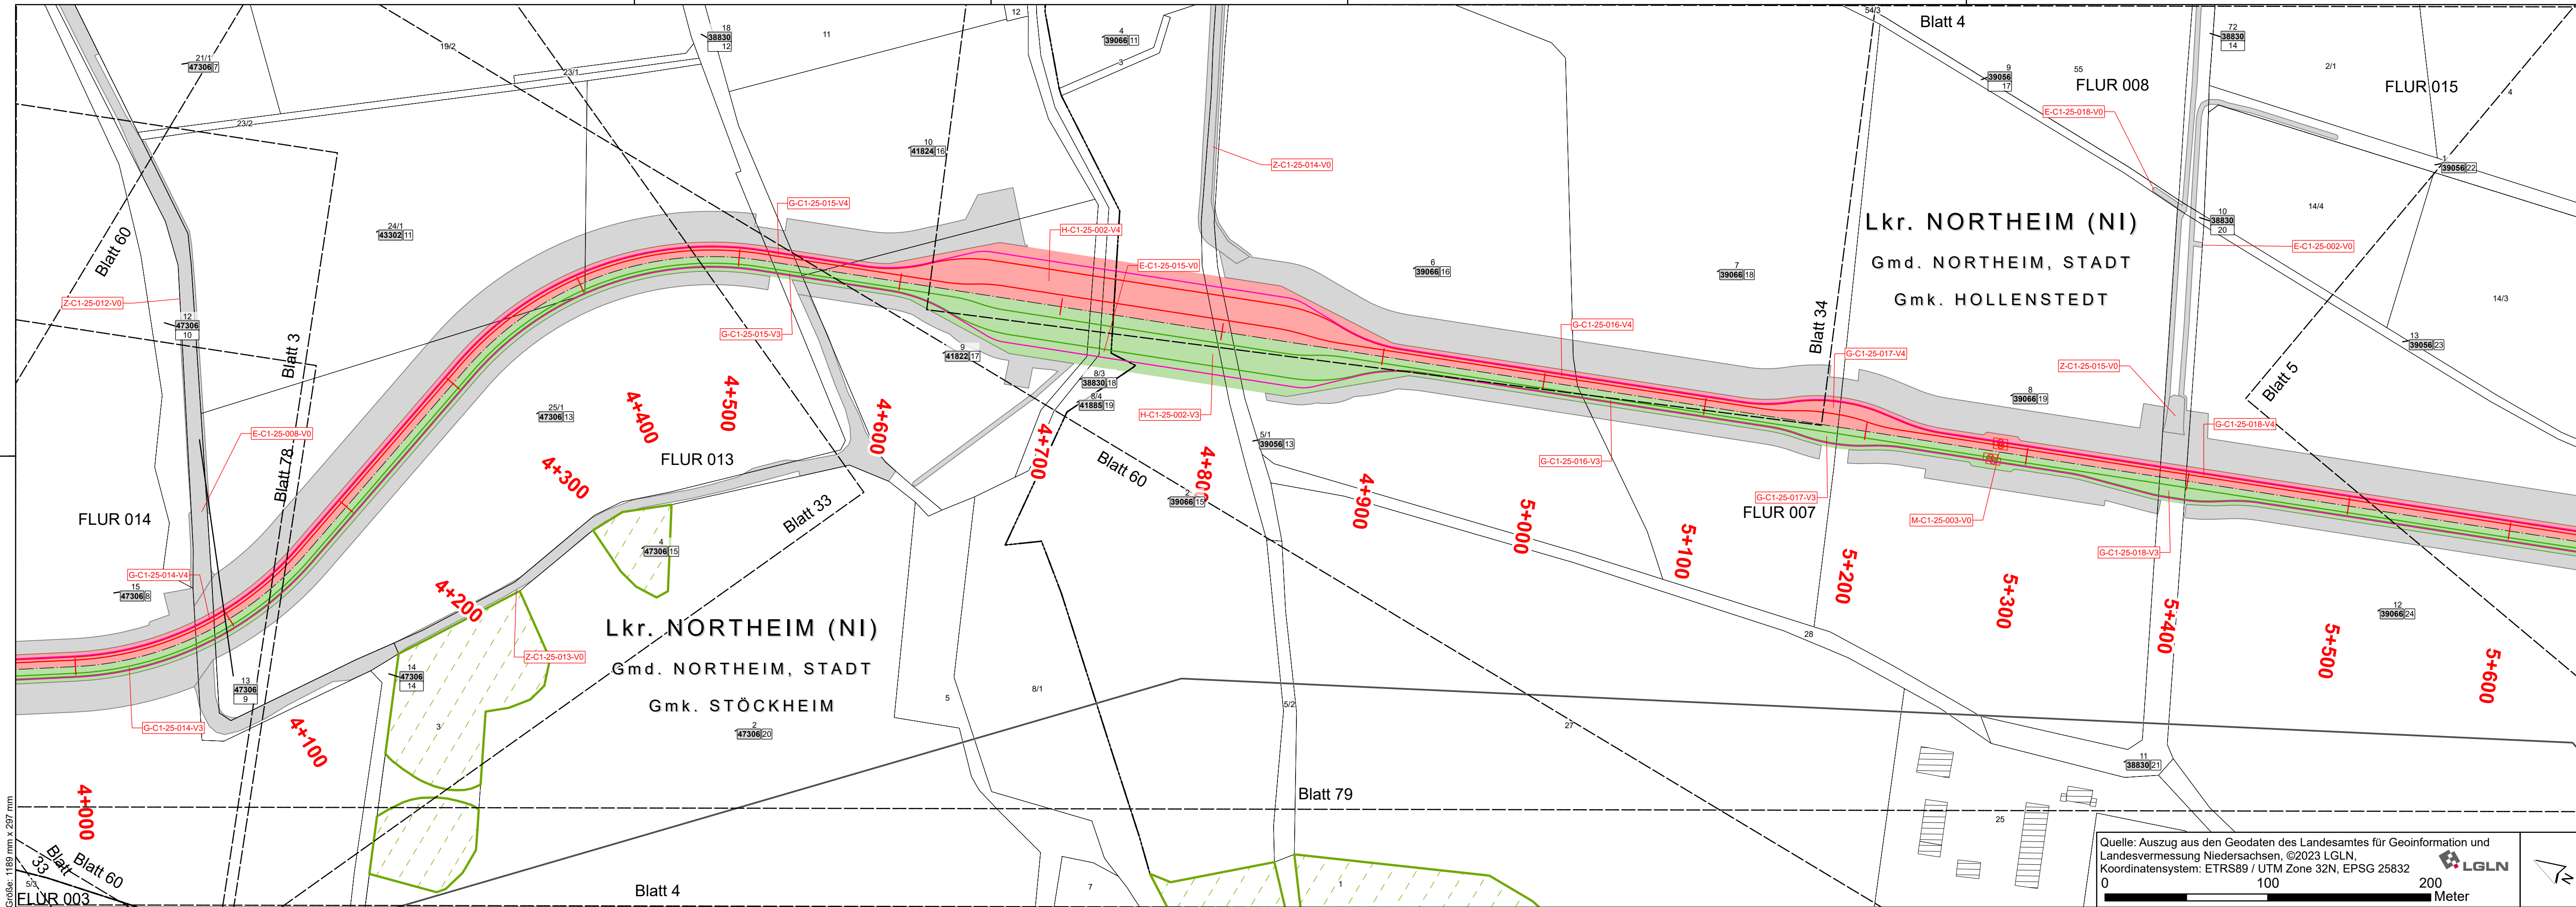

Erwerbsfläche Vorhaben 3

Erwerbsfläche Vorhaben 4

Fläche Dienstbarkeit Vorhaben 3

Fläche Dienstbarkeit Vorhaben 4

Kompensationsflächen Vorhaben 3

Kompensationsflächen Vorhaben 4

Kompensationsflächen Vorhaben 3 + 4

Linkbox Vorhaben 3

Linkbox Vorhaben 4

Festgelegter Trassenkorridor

Arbeitsstreifen / bauzeitliche Zuwegung

Kompensationsflächen Vorhaben 3

Kompensationsflächen Vorhaben 4

Kompensationsflächen Vorhaben 3 + 4

PLANÄNDERUNG I

Land

Kreis

Stadt/Gem.

Gemarkung

Flur

Flurstücksgrnze

Gebäude

Angrenzende Blattschnitte

Flurbereinigungsgebiet

Waldfläche

Änderung oder Ergänzung von Flächenobjekten (Strichstärke der Umrandung objektabhängig)

Änderung oder Ergänzung von Linienobjekten (Typ und Strichstärke der Linie objektabhängig)

Änderung oder Ergänzung von Texten oder Zahlen

Änderung oder Ergänzung von anderen Zeichnungsobjekten (Beispiel)

001

Eigentümer Schlüsselnummer / Eigentümer ID

5

Flurstücks- Ordnungsnummer

37

Flurstücksnummer

Systemskizze - Stammstrecke

Zuwegung

Kilometrierung (100m)

Arbeitsstreifen

Schutzrohr

HGÜ-Kabel Vorhaben 4

Schutzstreifen

Trassenachse bzw. Kilometrierungsachse

Schutzstreifen

HGÜ-Kabel Vorhaben 3

LWL-Kabel

Arbeitsstreifen

Muffe

Linkbox Vorhaben 3

dauerhaft befestigte Fläche

Kennzeichnung der Örtlichkeit

M-A4-09-003-V3

Eine Dokumentation zu den verwendeten Daten und Informationen erfolgt in Teil M.

SuedLink

BBPIG-Vorhaben 3, HGÜ-Verbindung Brunsbüttel - Großgartach

BBPIG-Vorhaben 4, HGÜ-Verbindung Wilster - Bergrehnfeld/West

Leitung-Nr.: LH-16-10001 / LH-16-10002

Planfeststellungsabschnitt C1

Teil D03

Anlage 01

Rechtserwerbsplan

Übersichtskarte: 1:50.000

Blatt 2

Blatt 3

Blatt 32

Blatt 33

Blatt 34

Blatt 35

Blatt 4

Blatt 5

Blatt 59

Blatt 60

Blatt 61

Blatt 78

Blatt 79

Revisionsliste

Rev	Datum	Änderung	Geprüft	Freigegeben
02	08.06.2026	PLANÄNDERUNG I	ChiMar	SwaAar
01	17.01.2025	DECKBLATT I	HamAri	SwaAar
00	10.11.2023	Unterlage nach §21 NABEG	BecFlo	SwaAar

Planfeststellungsbehörde:

Vorhabenträger: ©

Transnet BW GmbH

Pariser Platz

Osloer Straße 15-17

70173 Stuttgart

TRÄNSNET BW

Datum:

Auftragnehmer:

ARGE Arcadis | BERNARD GbR

c/o Arcadis Germany GmbH

Europaplatz 3

64293 Darmstadt

ARBE

SuedLink

Blatt-Nr.: 4 / 89

Maßstab: 1:2.000

km: 4+050 - 5+600

Einheit: [m]

PSPWBS: SL.PS.TS.RP.P4.GP.C1.PU.TD

Verträglichkeit: C1 Öffentlich

Dok.-Kennz.: Objekt-kennzeichnen & DCC - tp. Dok.-ID ~V0.C1 & CLD015 - SLPS-AGA-005103-BK-004