


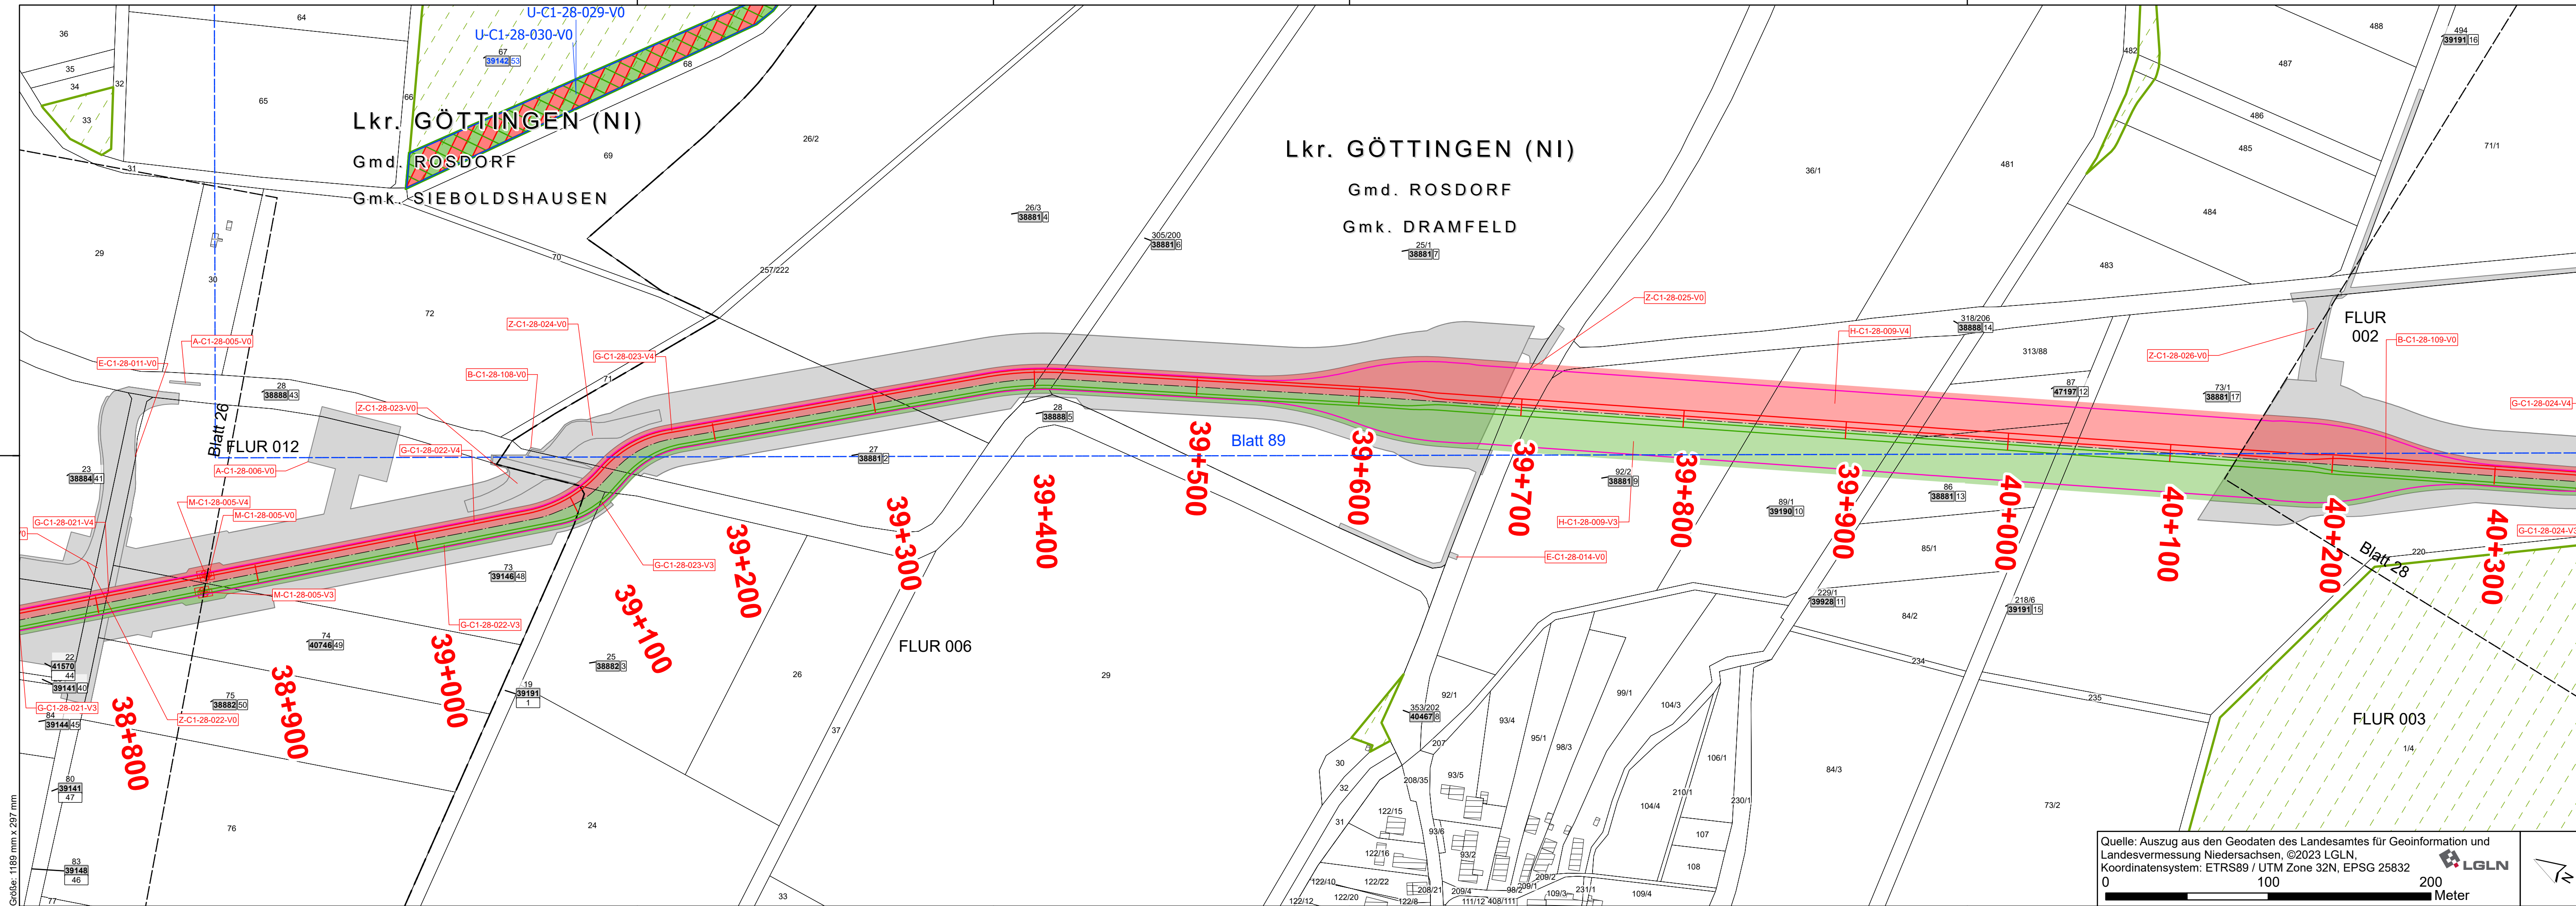

Dauerhafte Flächeninanspruchnahme

- Erwerbsfläche Vorhaben 3
- Erwerbsfläche Vorhaben 4

Dienstbarkeit

- Fläche Dienstbarkeit Vorhaben 3
- Fläche Dienstbarkeit Vorhaben 4
- Kompensationsflächen Vorhaben 3
- Kompensationsflächen Vorhaben 4
- Kompensationsflächen Vorhaben 3 + 4
- Linkbox Vorhaben 3
- Linkbox Vorhaben 4
- Festgelegter Trassenkorridor

Betroffenes Flurstück

- Eigentümer Schlüsselnummer / Eigentümer ID
- Flurstücks-Ordnungsnummer
- Flurstücksnummer

Vorübergehende Flächeninanspruchnahme

- Arbeitsstreifen / bauzeitliche Zuwegung
- Kompensationsflächen Vorhaben 3
- Kompensationsflächen Vorhaben 4
- Kompensationsflächen Vorhaben 3 + 4

Verwaltung: PLANÄNDERUNG I

- Land
- Kreis
- Stadt/Gem.
- Gemarkung
- Flur
- Flurstücksgrenze
- Gebäude
- Angrenzende Blattschnitte
- Flurbereinigungsgebiet
- Waldfläche

Systemskizze - Stammstrecke

Eine Dokumentation zu den verwendeten Daten und Informationen erfolgt in Teil M.

SuedLink

BBPIG-Vorhaben 3, HGÜ-Verbindung Brunsbüttel - Großgartach
BBPIG-Vorhaben 4, HGÜ-Verbindung Wilster - Bergrehnfeld/West
Leitung-Nr.: LH-16-10001 / LH-16-10002
Planfeststellungsabschnitt C1
Teil D03
Anlage 01
Rechtserwerbsplan

Übersichtskarte: 1:50.000

Blatt 26, Blatt 27, Blatt 28, Blatt 29, Blatt 30, Blatt 31, Blatt 32, Blatt 33, Blatt 34, Blatt 35, Blatt 36, Blatt 37, Blatt 38, Blatt 39, Blatt 40, Blatt 41, Blatt 42, Blatt 43, Blatt 44, Blatt 45, Blatt 46, Blatt 47, Blatt 48, Blatt 49, Blatt 50, Blatt 51, Blatt 52, Blatt 53, Blatt 54, Blatt 55, Blatt 56, Blatt 57, Blatt 58, Blatt 59, Blatt 60, Blatt 61, Blatt 62, Blatt 63, Blatt 64, Blatt 65, Blatt 66, Blatt 67, Blatt 68, Blatt 69, Blatt 70, Blatt 71, Blatt 72, Blatt 73, Blatt 74, Blatt 75, Blatt 76, Blatt 77, Blatt 78, Blatt 79, Blatt 80, Blatt 81, Blatt 82, Blatt 83, Blatt 84, Blatt 85, Blatt 86, Blatt 87, Blatt 88, Blatt 89, Blatt 90, Blatt 91, Blatt 92, Blatt 93, Blatt 94, Blatt 95, Blatt 96, Blatt 97, Blatt 98, Blatt 99, Blatt 100.

Revisionsliste

Rev	Datum	Änderung	Geprüft	Freigegeben	
02	06.10.2025	PLANÄNDERUNG I	ChiMar	SwaAar	PloTob
01	17.01.2025	DECKBLATT I	HamAri	SwaAar	PloTob
00	10.11.2023	Unterlage nach §21 NABEG	BecFlo	SwaAar	PatSem

Planfeststellungsbehörde:

Planfeststellung

Vorhabenträger: © Transnet BW GmbH
Pariser Platz
Osloer Straße 15-17
70173 Stuttgart

ARBE SuedLink

PLANÄNDERUNG I

Blatt-Nr.: 27 / 89
Maßstab: 1:2.000
km: 38+825 - 40+250
Einheit: [m]

FS-PWB: SL_PS.TS.RP4.GP.C1.PU.TD
Vertraulichkeitsklasse: C1 Öffentlich

Dok.-Kennz.: Objektkennzeichen & DCC - tp. Dok.-ID
~V0.C1 & CLD015 - SLPS-AGA-005103-BK-027