


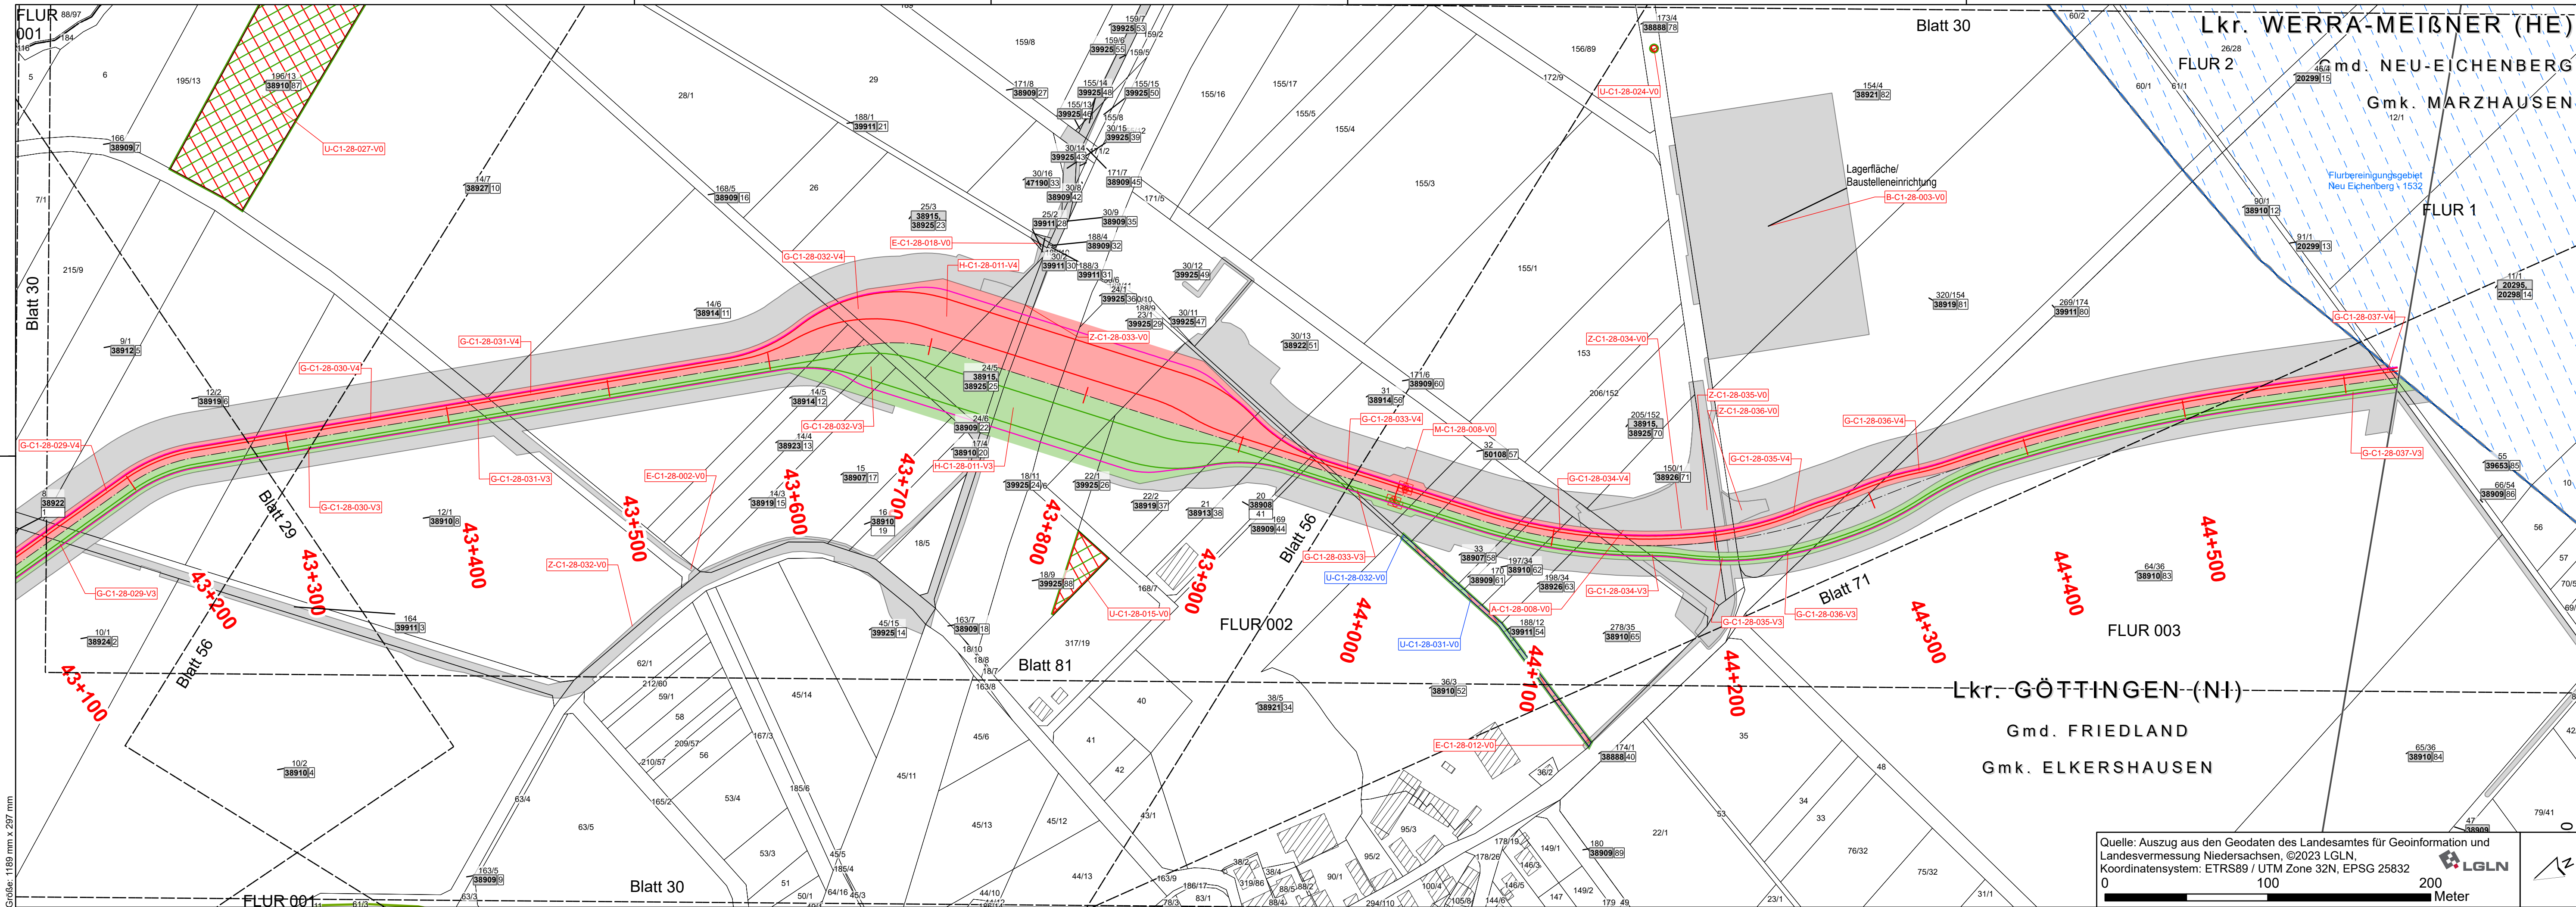

Dauerhafte Flächeninanspruchnahme

Erwerbsfläche Vorhaben 3

Erwerbsfläche Vorhaben 4

Dienstbarkeit

Fläche Dienstbarkeit Vorhaben 3

Fläche Dienstbarkeit Vorhaben 4

Kompensationsflächen Vorhaben 3

Kompensationsflächen Vorhaben 4

Kompensationsflächen Vorhaben 3 + 4

Linkbox Vorhaben 3

Linkbox Vorhaben 4

Festgelegter Trassenkorridor

Betroffenes Flurstück

001 Eigentümer Schlüsselnummer / Eigentümer ID

5 Flurstücks-Ordnungsnummer

37 Flurstücksnummer

Vorübergehende Flächeninanspruchnahme

Arbeitsstreifen / bauzeitliche Zuwegung

Kompensationsflächen Vorhaben 3

Kompensationsflächen Vorhaben 4

Kompensationsflächen Vorhaben 3 + 4

Verwaltung: **PLANÄNDERUNG I**

Land

Kreis

Stadt/Gem.

Gemarkung

Flur

Flurstücksgrenze

Gebäude

Angrenzende Blattschnitte

Flurbereinigungsgebiet

Waldfläche

Systemskizze - Stammstrecke

Zuwegung

Kilometrierung (100m)

Arbeitsstreifen

Schutzrohr

HGÜ-Kabel Vorhaben 4

Schutzstreifen

Trassenachse bzw. Kilometrierungsachse

Schutzstreifen

HGÜ-Kabel Vorhaben 3

LWL-Kabel

Arbeitsstreifen

Muffe

Linkbox Vorhaben 3

dauerhaft befestigte Fläche

Kennzeichnung der Örtlichkeit

M-A4-09-003-V3

Eine Dokumentation zu den verwendeten Daten und Informationen erfolgt in Teil M.

SuedLink

BBPIG-Vorhaben 3, HGÜ-Verbindung Brunsbüttel - Großgartach

BBPIG-Vorhaben 4, HGÜ-Verbindung Wilster - Bergrehnfeld/West

Leitung-Nr.: LH-16-10001 / LH-16-10002

Planfeststellungsabschnitt C1

Teil D03

Anlage 01

Rechtserwerbsplan

Übersichtskarte: 1:50.000

Blatt 29

Blatt 81

Blatt 70

Blatt 30

Blatt 71

Blatt 56

© GeoBasis-DE / BKG 2026

Revisionsliste

Rev	Datum	Änderung	Geprüft	Freigegeben
02	08.06.2026	PLANÄNDERUNG I	ChiMar	SwaAar
01	17.01.2025	DECKBLATT I	HamAri	SwaAar
00	10.11.2023	Unterlage nach §21 NABEG	BecFlo	SwaAar

Planfeststellung

Vorhabenträger: © Transnet BW GmbH
Pariser Platz
Osloer Straße 15-17
70173 Stuttgart

Auftragnehmer: ARGE Arcadis | BERNARD GbR
c/o Arcadis Germany GmbH
Europaplatz 3
64293 Darmstadt

PLANÄNDERUNG I

Blatt-Nr.: 30 / 89

Maßstab: 1:2.000

km: 43+200 - 44+633

Einheit: [m]

Planfeststellungsbehörde:

FS-PWB: SL-PS-TS-RP4.GPC1.PU.TD

Verträglichkeit: C1 Öffentlich

Dok.-Kennz.: Objektkennzeichen & DCC - tp. Dok.-ID
~V0.C1 & CLD015 - SLPS-AGA-005103-BK-030