


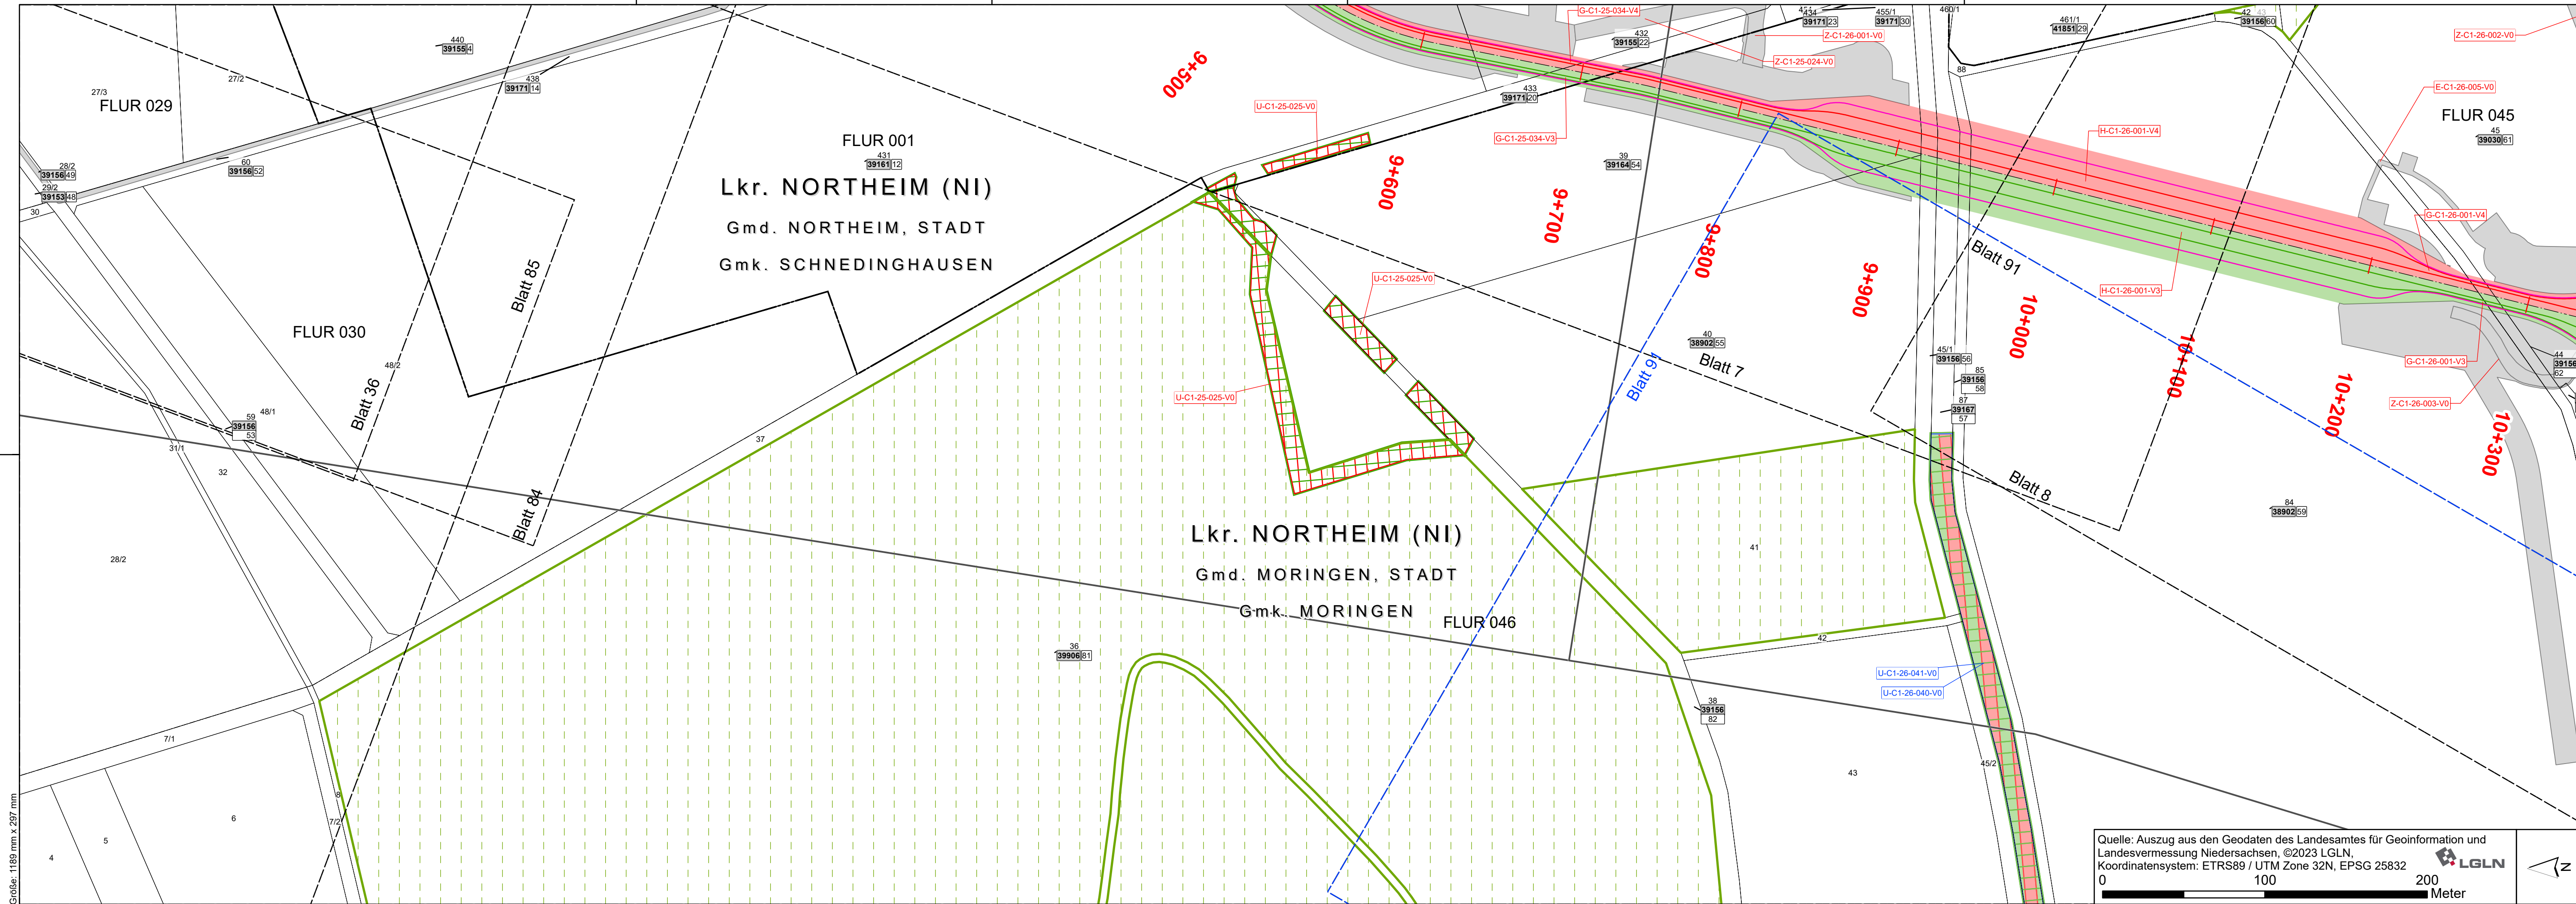

### Dauerhafte Flächeninanspruchnahme

- Erwerbsfläche Vorhaben 3
- Erwerbsfläche Vorhaben 4

### Dienstbarkeit

- Fläche Dienstbarkeit Vorhaben 3
- Fläche Dienstbarkeit Vorhaben 4

- Kompensationsflächen Vorhaben 3
- Kompensationsflächen Vorhaben 4
- Kompensationsflächen Vorhaben 3 + 4

- Linkbox Vorhaben 3
- Linkbox Vorhaben 4

### Betroffenes Flurstück

- Eigentümer Schlüsselnummer / Eigentümer ID
- Flurstücks- Ordnungsnummer
- Flurstücksnummer

### Vorübergehende Flächeninanspruchnahme

- Arbeitsstreifen / bauzeitliche Zuwegung
- Kompensationsflächen Vorhaben 3
- Kompensationsflächen Vorhaben 4
- Kompensationsflächen Vorhaben 3 + 4

### Verwaltung: PLANÄNDERUNG I

- Land
- Kreis
- Stadt/Gem.
- Gemarkung
- Flur
- Flurstücksgrenze
- Gebäude
- Angrenzende Blattschnitte
- Flurbereinigungsgebiet
- Waldfläche

- Änderung oder Ergänzung von Flächenobjekten (Strichstärke der Umrandung objektabhängig)
- Änderung oder Ergänzung von Linienobjekten (Typ und Strichstärke der Linie objektabhängig)
- Änderung oder Ergänzung von Texten oder Zahlen
- Änderung oder Ergänzung von anderen Zeichnungsobjekten (Beispiel)

- Land
- Kreis
- Stadt/Gem.
- Gemarkung
- Flur
- Flurstücksgrenze
- Gebäude
- Angrenzende Blattschnitte
- Flurbereinigungsgebiet
- Waldfläche

### Systemskizze - Stammstrecke

- Zuwegung
- Kilometrierung (100m)
- Arbeitsstreifen
- Schutzrohr
- HGÜ-Kabel Vorhaben 4
- Schutzstreifen
- Trassenachse bzw. Kilometrierungsachse
- Schutzstreifen
- HGÜ-Kabel Vorhaben 3
- LWL-Kabel
- Arbeitsstreifen

### Betroffenes Flurstück

- Eigentümer Schlüsselnummer / Eigentümer ID
- Flurstücks- Ordnungsnummer
- Flurstücksnummer

### Systemskizze - Stammstrecke

- Zuwegung
- Kilometrierung (100m)
- Arbeitsstreifen
- Schutzrohr
- HGÜ-Kabel Vorhaben 4
- Schutzstreifen
- Trassenachse bzw. Kilometrierungsachse
- Schutzstreifen
- HGÜ-Kabel Vorhaben 3
- LWL-Kabel
- Arbeitsstreifen

Eine Dokumentation zu den verwendeten Daten und Informationen erfolgt in Teil M.

# SuedLink

BBPIG-Vorhaben 3, HGÜ-Verbindung Brunsbüttel - Großgartach  
BBPIG-Vorhaben 4, HGÜ-Verbindung Wilster - Bergrehnfeld/West  
Leitung-Nr.: LH-16-10001 / LH-16-10002  
Planfeststellungsabschnitt C1  
Teil D03  
Anlage 01  
Rechtserwerbsplan

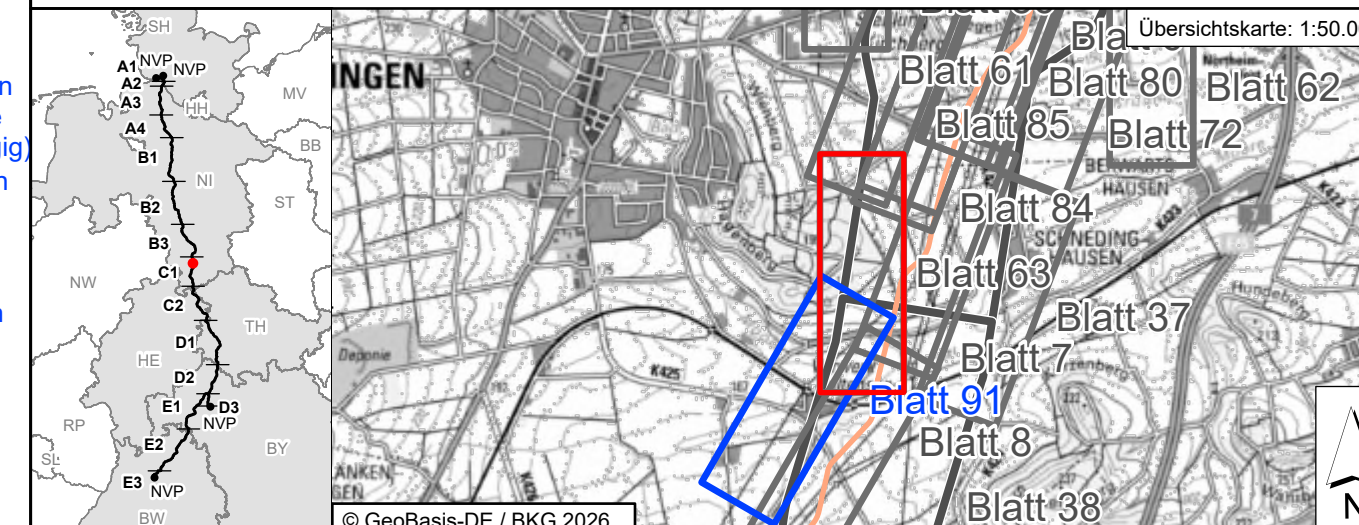

| Rev | Datum      | Änderung                 | Erstellt | Geprüft | Freigegeben |
|-----|------------|--------------------------|----------|---------|-------------|
| 02  | 08.06.2026 | PLANÄNDERUNG I           | ChiMar   | SwaAar  | PloTob      |
| 01  | 17.01.2025 | DECKBLATT I              | HamAri   | SwaAar  | PloTob      |
| 00  | 10.11.2023 | Unterlage nach §21 NABEG | BecFlo   | SwaAar  | PatSem      |

