


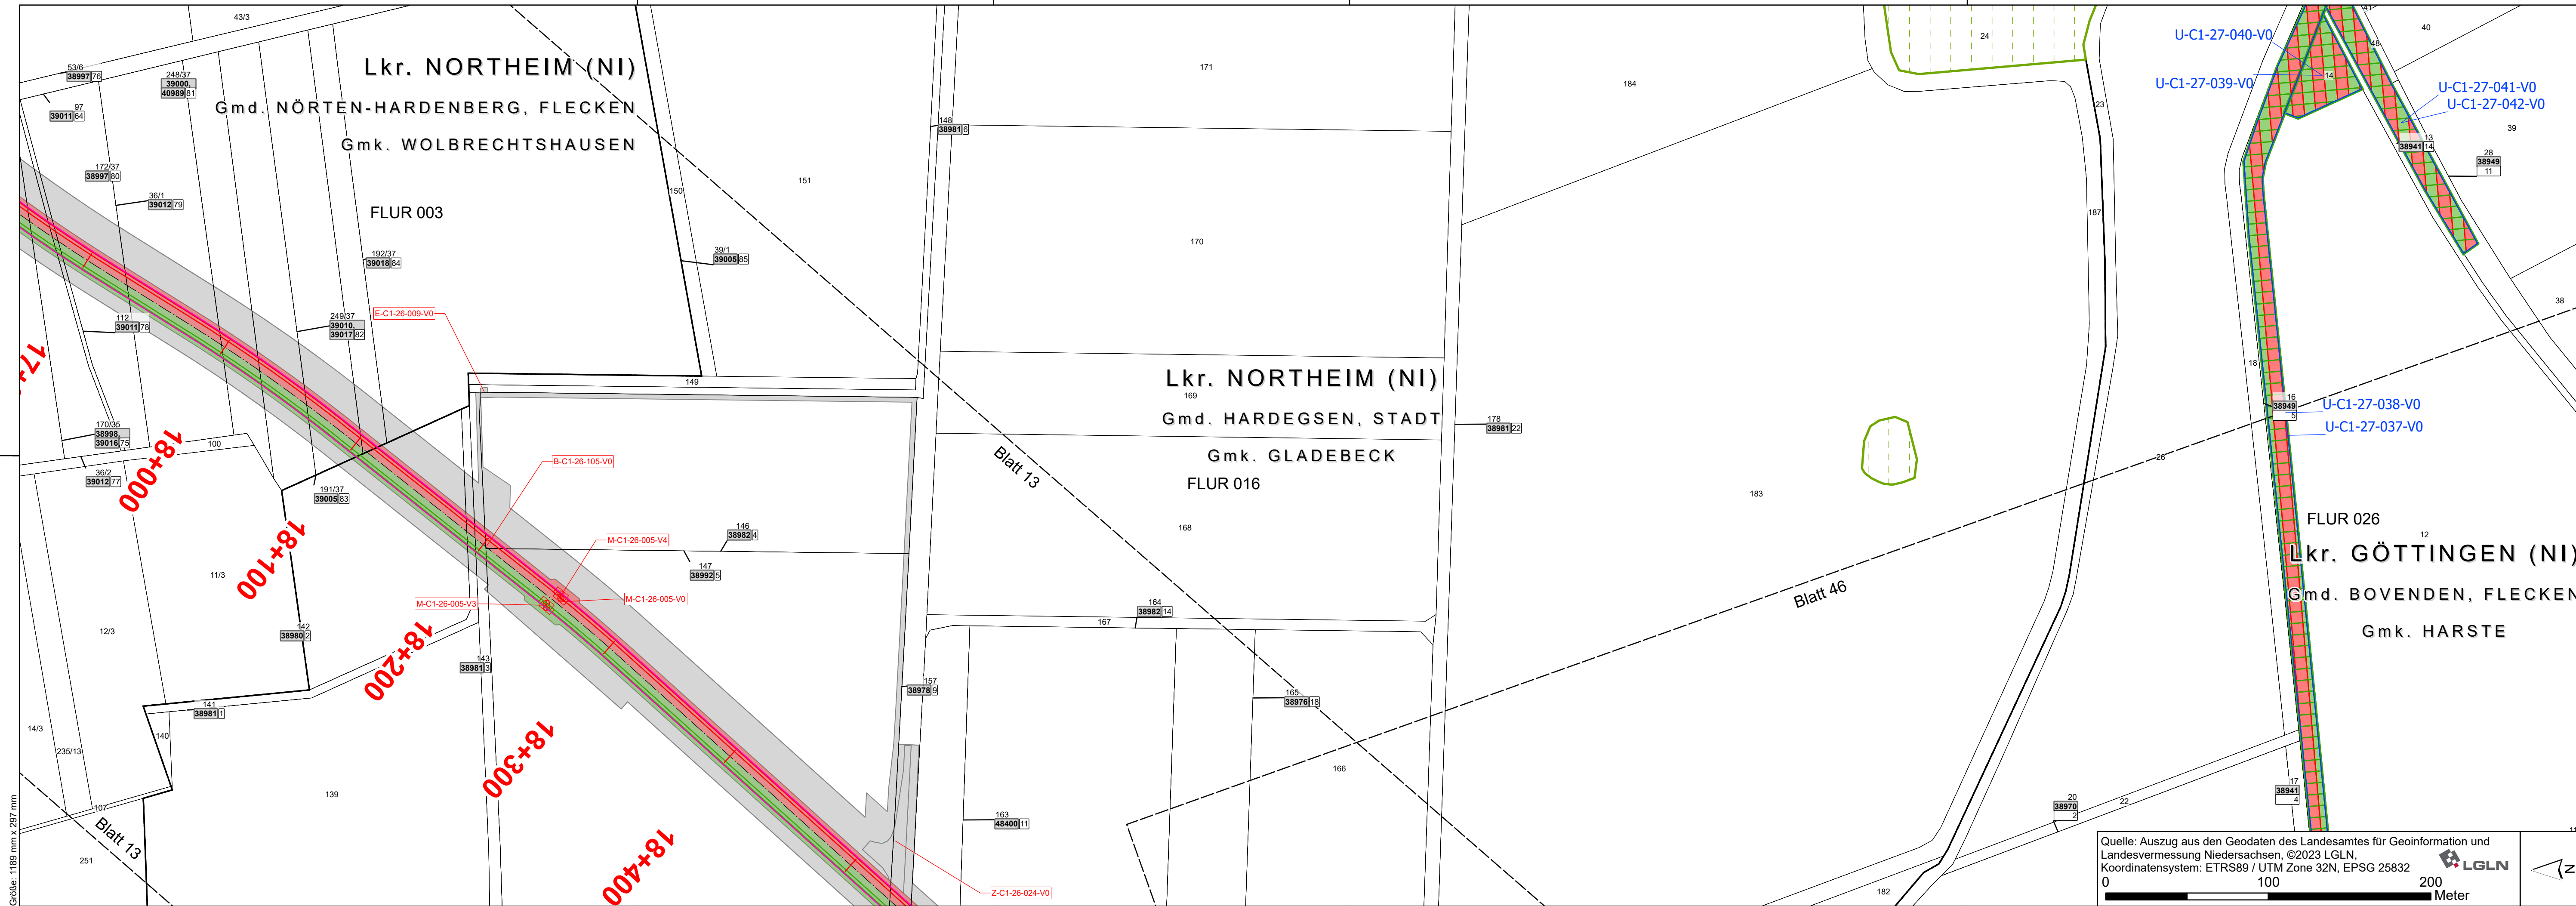

### Dauerhafte Flächeninanspruchnahme

- Erwerbsfläche Vorhaben 3
- Erwerbsfläche Vorhaben 4

### Dienstbarkeit

- Fläche Dienstbarkeit Vorhaben 3
- Fläche Dienstbarkeit Vorhaben 4

- Kompensationsflächen Vorhaben 3
- Kompensationsflächen Vorhaben 4
- Kompensationsflächen Vorhaben 3 + 4
- Linkbox Vorhaben 3
- Linkbox Vorhaben 4
- Festgelegter Trassenkorridor

### Betroffenes Flurstück

- Eigentümer Schlüsselnummer / Eigentümer ID
- Flurstücks- Ordnungsnummer
- Flurstücksnummer


### Vorübergehende Flächeninanspruchnahme

- Arbeitsstreifen / bauzeitliche Zuwegung
- Kompensationsflächen Vorhaben 3
- Kompensationsflächen Vorhaben 4
- Kompensationsflächen Vorhaben 3 + 4

### Verwaltung: PLANÄNDERUNG I

- Land
- Kreis
- Stadt/Gem.
- Gemarkung
- Flur
- Flurstücksgrenze
- Gebäude
- Angrenzende Blattschnitte
- Flurbereinigungsgebiet
- Waldfläche


### Systemskizze - Stammstrecke

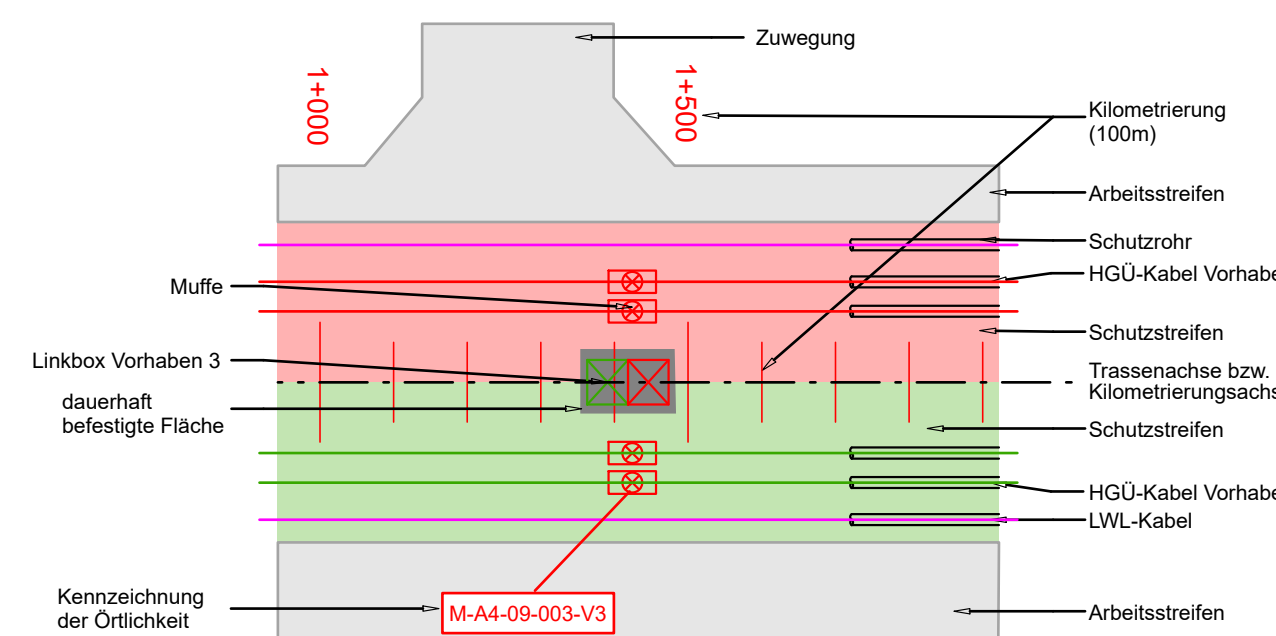

Eine Dokumentation zu den verwendeten Daten und Informationen erfolgt in Teil M.

## SuedLink

BBPIG-Vorhaben 3, HGÜ-Verbindung Brunsbüttel - Großgartach  
BBPIG-Vorhaben 4, HGÜ-Verbindung Wilster - Bergrehnfeld/West  
Leitung-Nr.: LH-16-10001 / LH-16-10002  
**Planfeststellungsabschnitt C1**  
**Teil D03**  
Anlage 01  
Rechtserwerbsplan

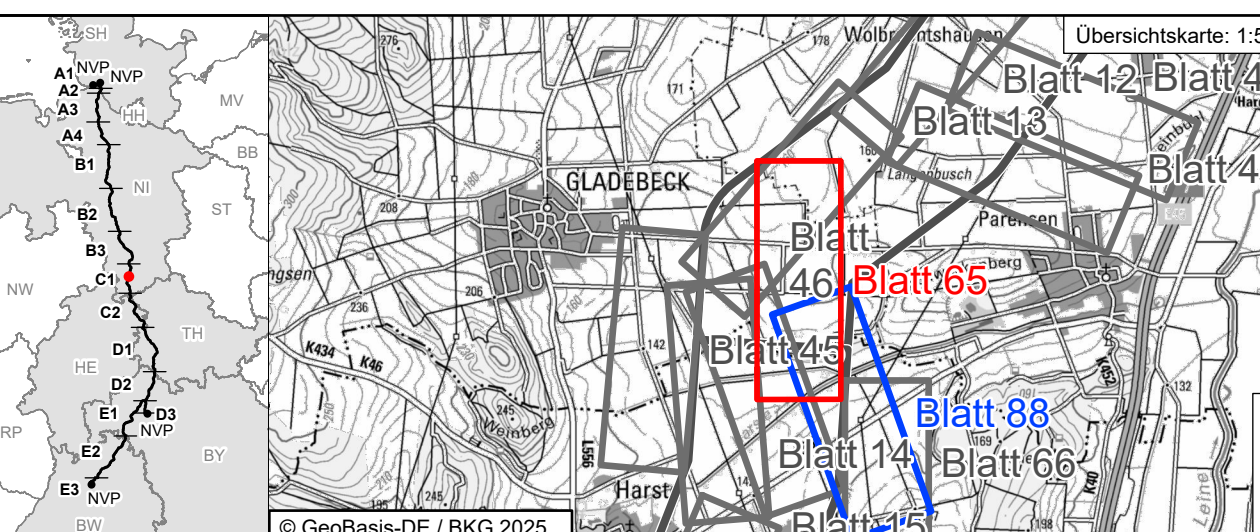

| Revisionsliste |            |                          |          |         |
|----------------|------------|--------------------------|----------|---------|
| Rev            | Datum      | Änderung                 | Erstellt | Geprüft |
| 02             | 06.10.2025 | PLANÄNDERUNG I           | ChiMar   | SwaAar  |
| 01             | 17.01.2025 | DECKBLATT I              | HamAri   | SwaAar  |
| 00             | 10.11.2023 | Unterlage nach §21 NABEG | BecFlo   | SwaAar  |

**Planfeststellung**

Vorhabenträger: © Transnet BW GmbH  
Pariser Platz  
Osloer Straße 15-17  
70173 Stuttgart

**TRÄNSNET BW**

Datum: \_\_\_\_\_

Auftragnehmer: ARGE Arcadis | BERNARD GbR  
c/o Arcadis Germany GmbH  
Europaplatz 3  
64293 Darmstadt

**ARBE**  
SuedLink

**PLANÄNDERUNG I**

Blatt-Nr.: 65 / 89    Maßstab: 1:2.000  
km: \_\_\_\_\_    Einheit: [m]

PSPWBs: SL,PS,TS,RP,P4,GP,C1,PU,TD  
Vertraulich: \_\_\_\_\_  
Klassifizierung: C1 Öffentlich

Dok.-Kennz.: \_\_\_\_\_    Objektkennzeichen: \_\_\_\_\_ & DCC - tp, Dok.-ID  
~V0,C1 & CLD015 - SLPS-AGA-005103-BK-065