


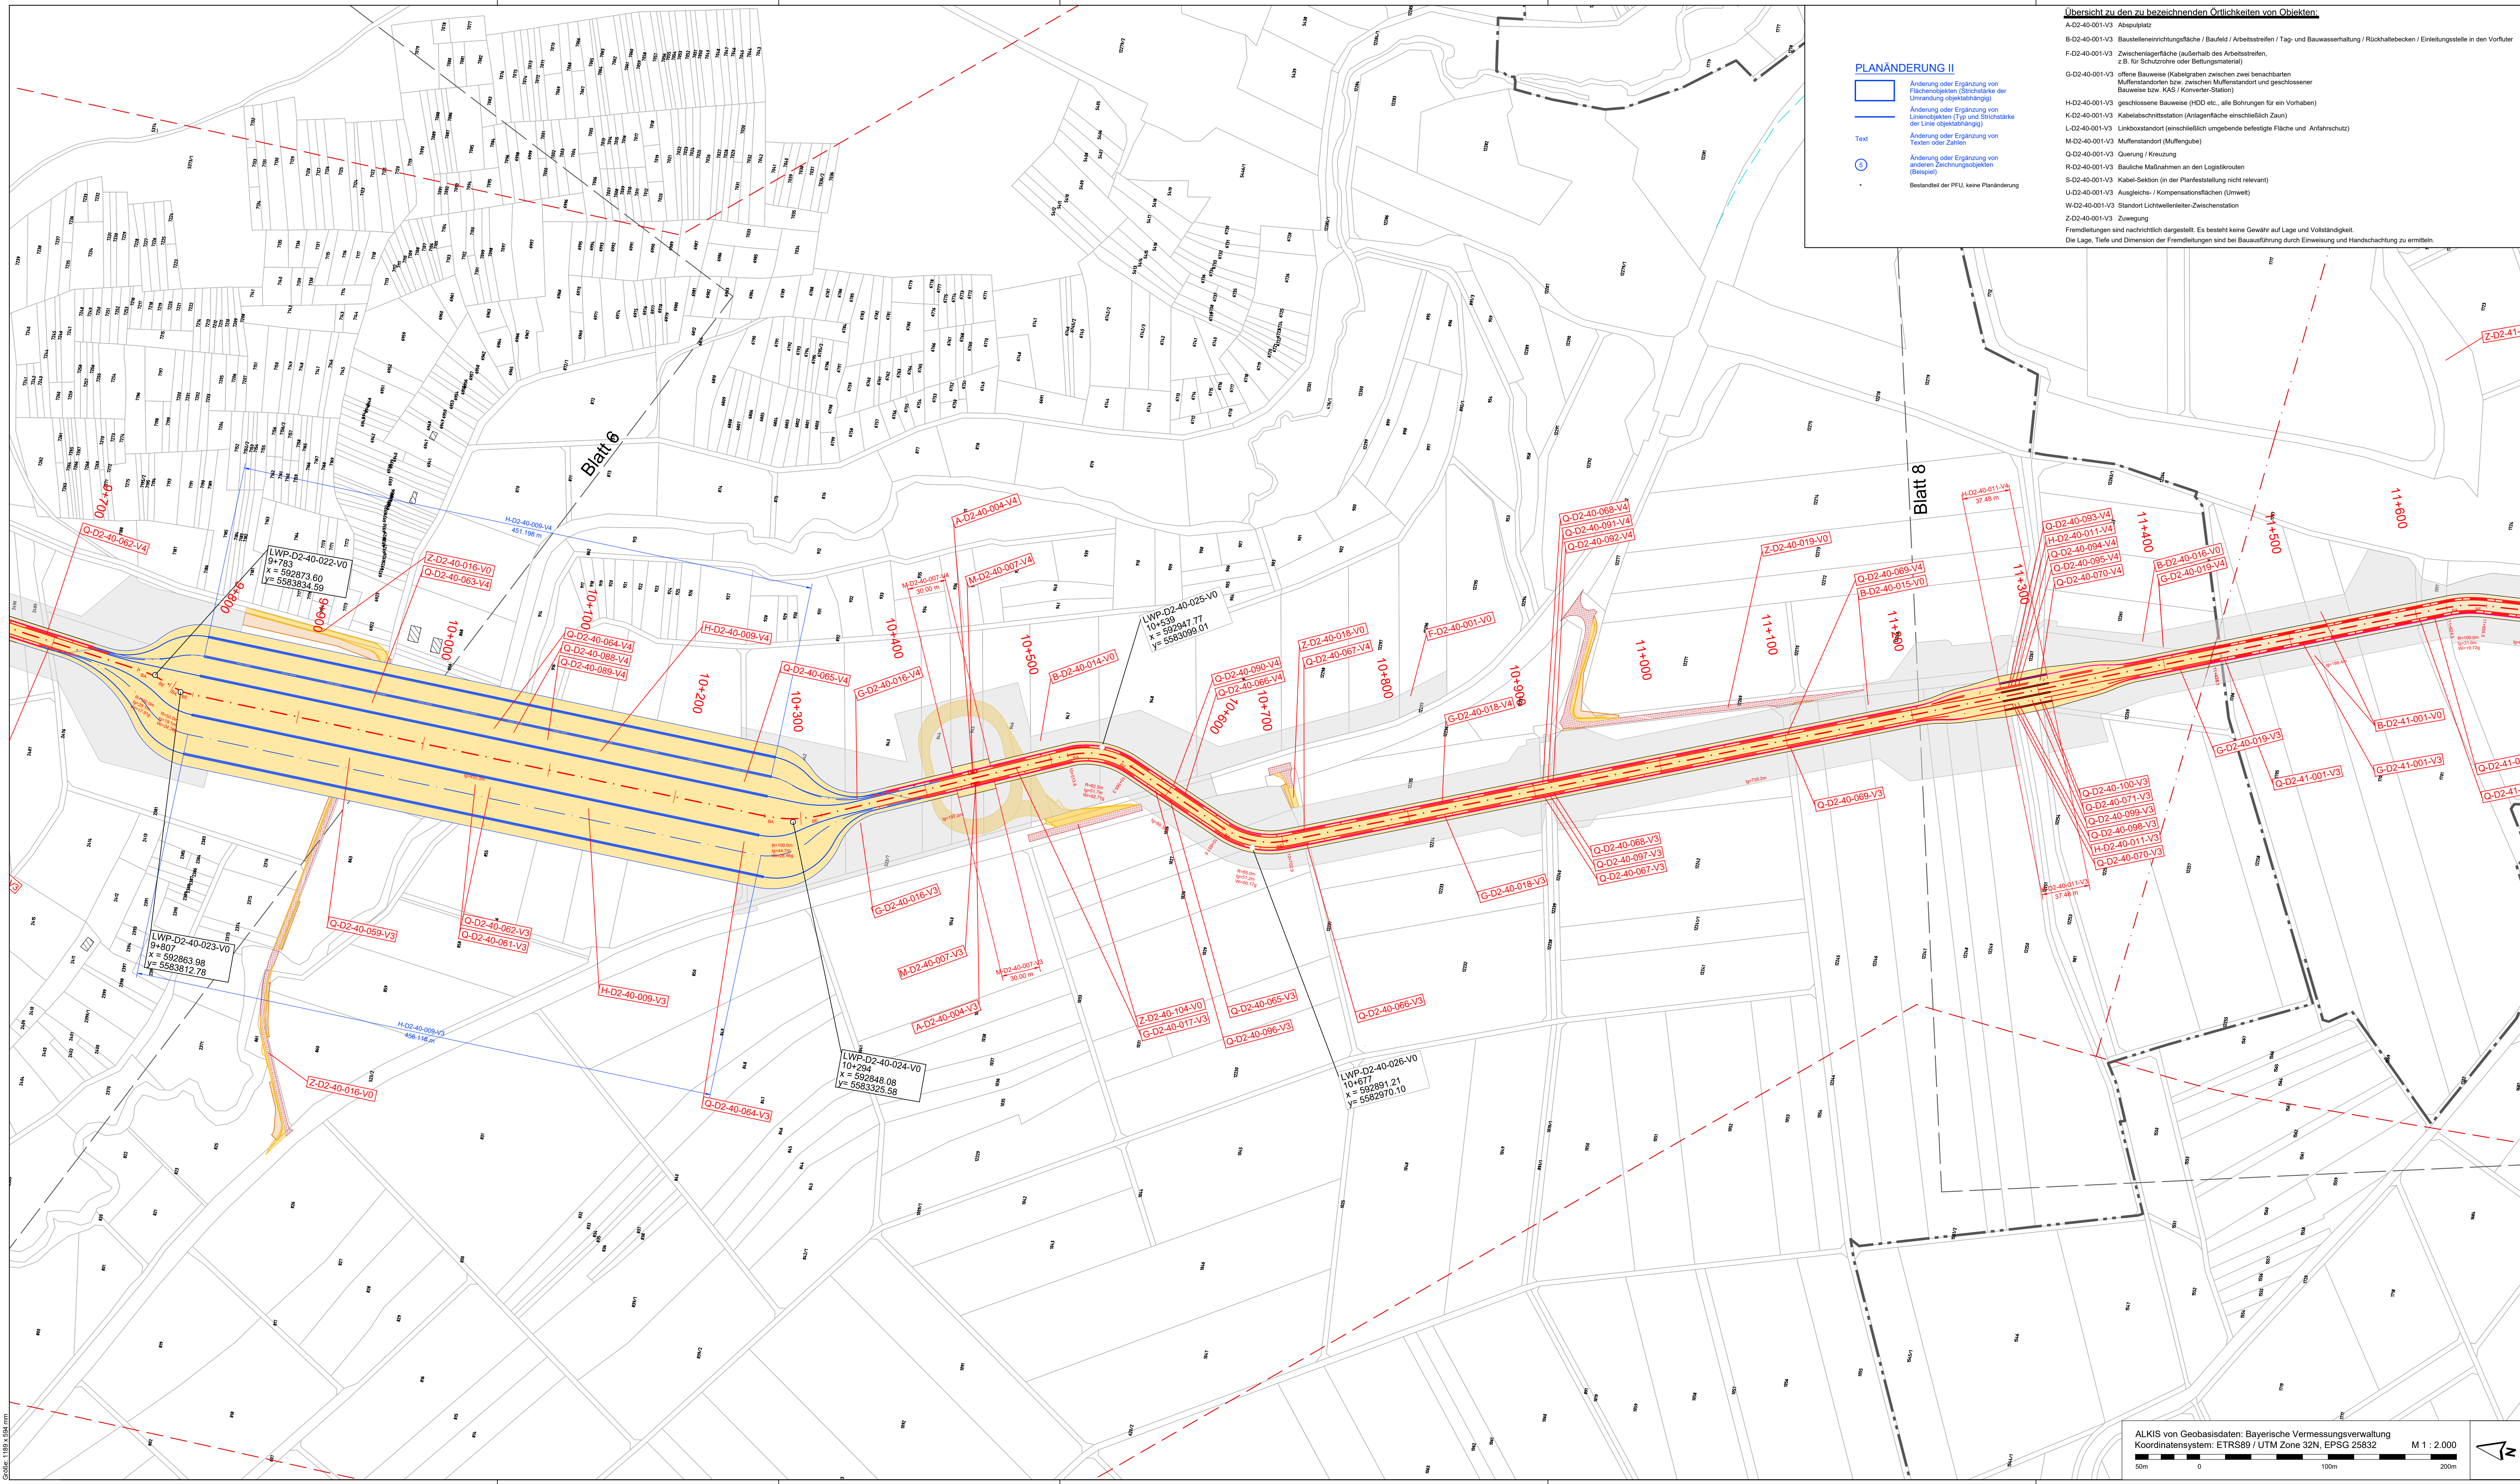

Übersicht zu den zu bezeichnenden Örtlichkeiten von Objekten:

- A-D2-40-001-V3 Abspülplatz
- B-D2-40-001-V3 Baustelleneinrichtungsfäche / Baufeld / Arbeitsstreifen / Tag- und Bauwahrung / Rückhaltebecken / Einleitungsstelle in den Vorfluter
- F-D2-40-001-V3 Zwischenlagerfläche (außerhalb des Arbeitsstreifens, z.B. für Schutzrohr oder Behältermaterial)
- G-D2-40-001-V3 offene Bauweise (Kabelgraben zwischen zwei benachbarten Muffenstandorten bzw. zwischen Muffenstandort und geschlossener Kabelabschnittsstation (Anlagenfläche einschließlich Zaun))
- H-D2-40-001-V3 geschlossene Bauweise (HDD etc., alle Bohrungen für ein Vorhaben)
- K-D2-40-001-V3 Kabelabschnittsstation (Anlagenfläche einschließlich Zaun)
- L-D2-40-001-V3 Linkboxstandort (einschließlich umgebende befestigte Fläche und Anfahrspur)
- M-D2-40-001-V3 Muffenstandort (Muffenbohrung)
- Q-D2-40-001-V3 Quernung / Kreuzung
- R-D2-40-001-V3 Bauliche Maßnahmen an den Logistikrouten
- S-D2-40-001-V3 Kabel-Sektion (in der Planfeststellung nicht relevant)
- U-D2-40-001-V3 Ausgleichs- / Kompensationsflächen (Umwelt)
- W-D2-40-001-V3 Standort Lichtwellenleiter-Zwischenstation
- Z-D2-40-001-V3 Zuwegung


Fremdleitungen sind nachrichtlich dargestellt. Es besteht keine Gewähr auf Lage und Vollständigkeit. Die Lage, Tiefe und Dimension der Fremdleitungen sind bei Bauausführung durch Einweisung und Handschachtung zu ermitteln.

PLANÄNDERUNG II

- Änderung oder Ergänzung von Flächenangaben (Größe/Fläche der Umrandung objektspezifisch)
- Änderung oder Ergänzung von Linienangaben (Typ und Stärke der Linie objektspezifisch)
- Änderung oder Ergänzung von Texten oder Zahlen
- Änderung oder Ergänzung von anderen Zeichnungsobjekten (Bsp: Text)

Bestandteil der PFL, keine Planänderung


Systemskizze - Stammstrecke

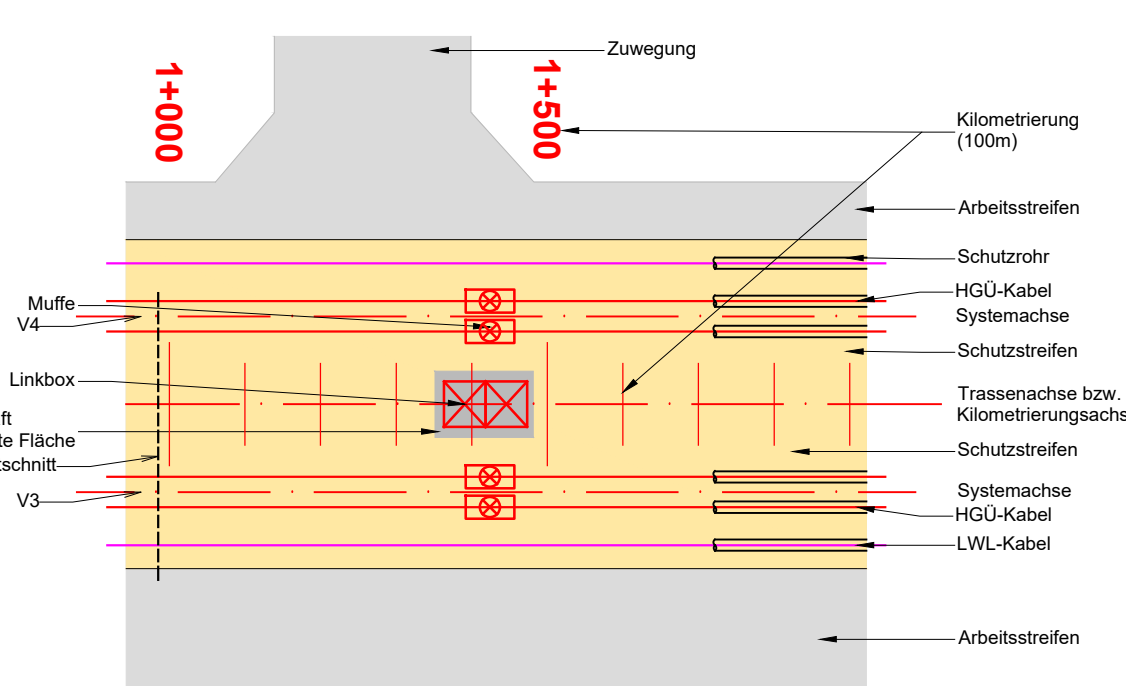

Legende:

- Land
- Gemarkung
- Kreis
- Stadt / Gemeinde
- Flur
- Flurbereinigung
- Flurstücksgrenze
- Flurstücksnummer
- Gebäude
- Örtlichkeiten von Objekten
- Leitungswinkelpunkt mit Stationierung und xy Koordinaten
- Bestandsstraße
- Zufahrt
- Bodenlager
- Durchlass
- Fremdleitungen (unterirdisch)
- Fremdleitungen (oberirdisch)
- geplante Leitungen (nachrichtliche Übernahme)
- Festgelegter Trassenkorridor
- Angrenzende Blattsschnitts
- BA
- BE
- Radius
- L
- Länge
- Winkeländerung des nachfolgenden Elements

Systemschnitt - Stammstrecke

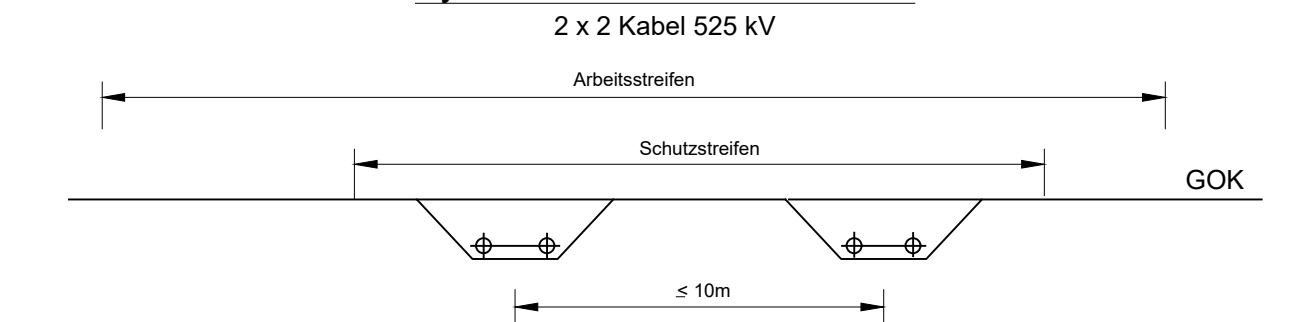

SuedLink

BBPIG-Vorhaben 3, HGU-Verbindung Brunsbüttel - Großgartach
BBPIG-Vorhaben 4, HGU-Verbindung Wilster - Bergrheinfeld/West

Leitung-Nr. LH-16-10001 / LH-16-10002


Planfeststellungsabschnitt D2

Teil C06

Anlage 01

Lageplan

Blatt 7

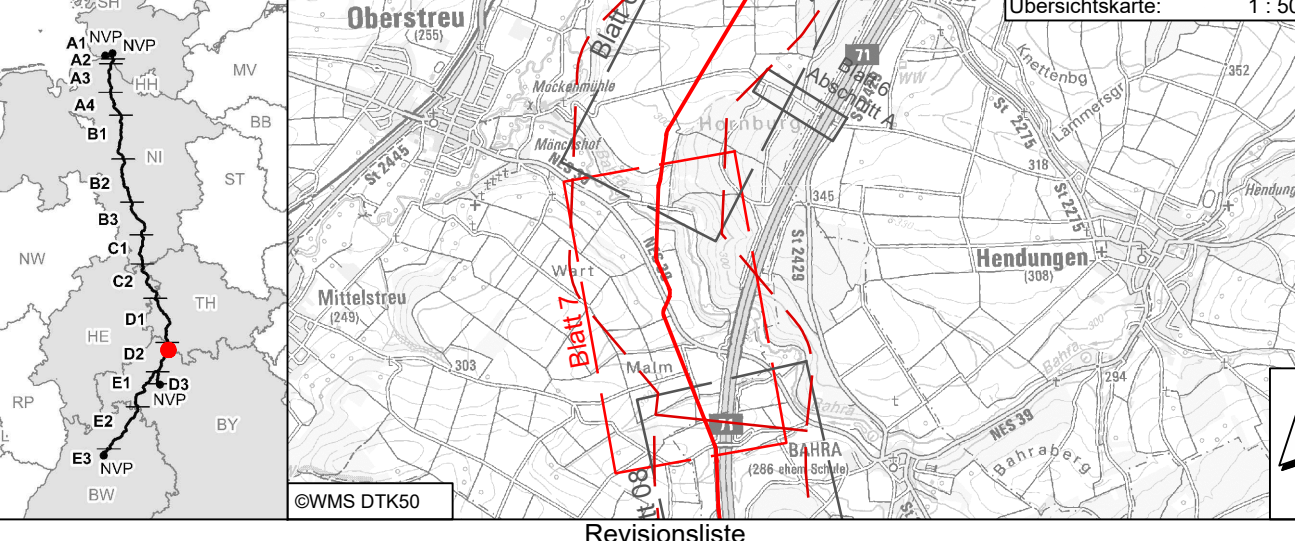

Rev	Datum	PLANÄNDERUNG II	Unterlage nach § 21 NABEG	Erstellt	Geprüft	Freigegeben
01	30.10.2023	PLANÄNDERUNG II	Unterlage nach § 21 NABEG	Matthias Markert	Franziska Flieg	Christoph Lohmeyer
00	04.12.2023	PLANÄNDERUNG II	Unterlage nach § 21 NABEG	Harald Husel	David Bösch	Martin Pehm

Planfeststellung	Vorhabensträger: 0 Transnet BW GmbH & Co. KG Pariser Platz 10117 Berlin	Datum:	Transnet BW GmbH & Co. KG Pariser Platz 10117 Berlin
------------------	--	--------	--

Auftraggeber:	ILF Consulting Engineers Austria GmbH Friedreusstraße 3 6063 Rum / Innsbruck / Austria	Datum:	ILF Consulting Engineers Austria GmbH Friedreusstraße 3 6063 Rum / Innsbruck / Austria
---------------	--	--------	--

Zugelassen nach § 76 Abs. 3 VwVfG	Bonn, den 01.06.2026	Im Auftrag	Daniel Matz
-----------------------------------	----------------------	------------	-------------

PLANÄNDERUNG II	Blatt-Nr.: 07 / 37	Maßstab:	1 : 2.000
-----------------	--------------------	----------	-----------

ALKIS von Geobasisdaten: Bayerische Vermessungsverwaltung	Koordinatensystem: ETRS89 / UTM Zone 32N, EPSG 25832	M 1 : 2.000	km:	9+800 - 11+534	Einheit:	[m]	Dok.-Kennz.:	-V0.D2.40.09 - CLD010	- Dokumentationsnummer	- SLPS-ICE-001924-AT-007
---	--	-------------	-----	----------------	----------	-----	--------------	-----------------------	------------------------	--------------------------