


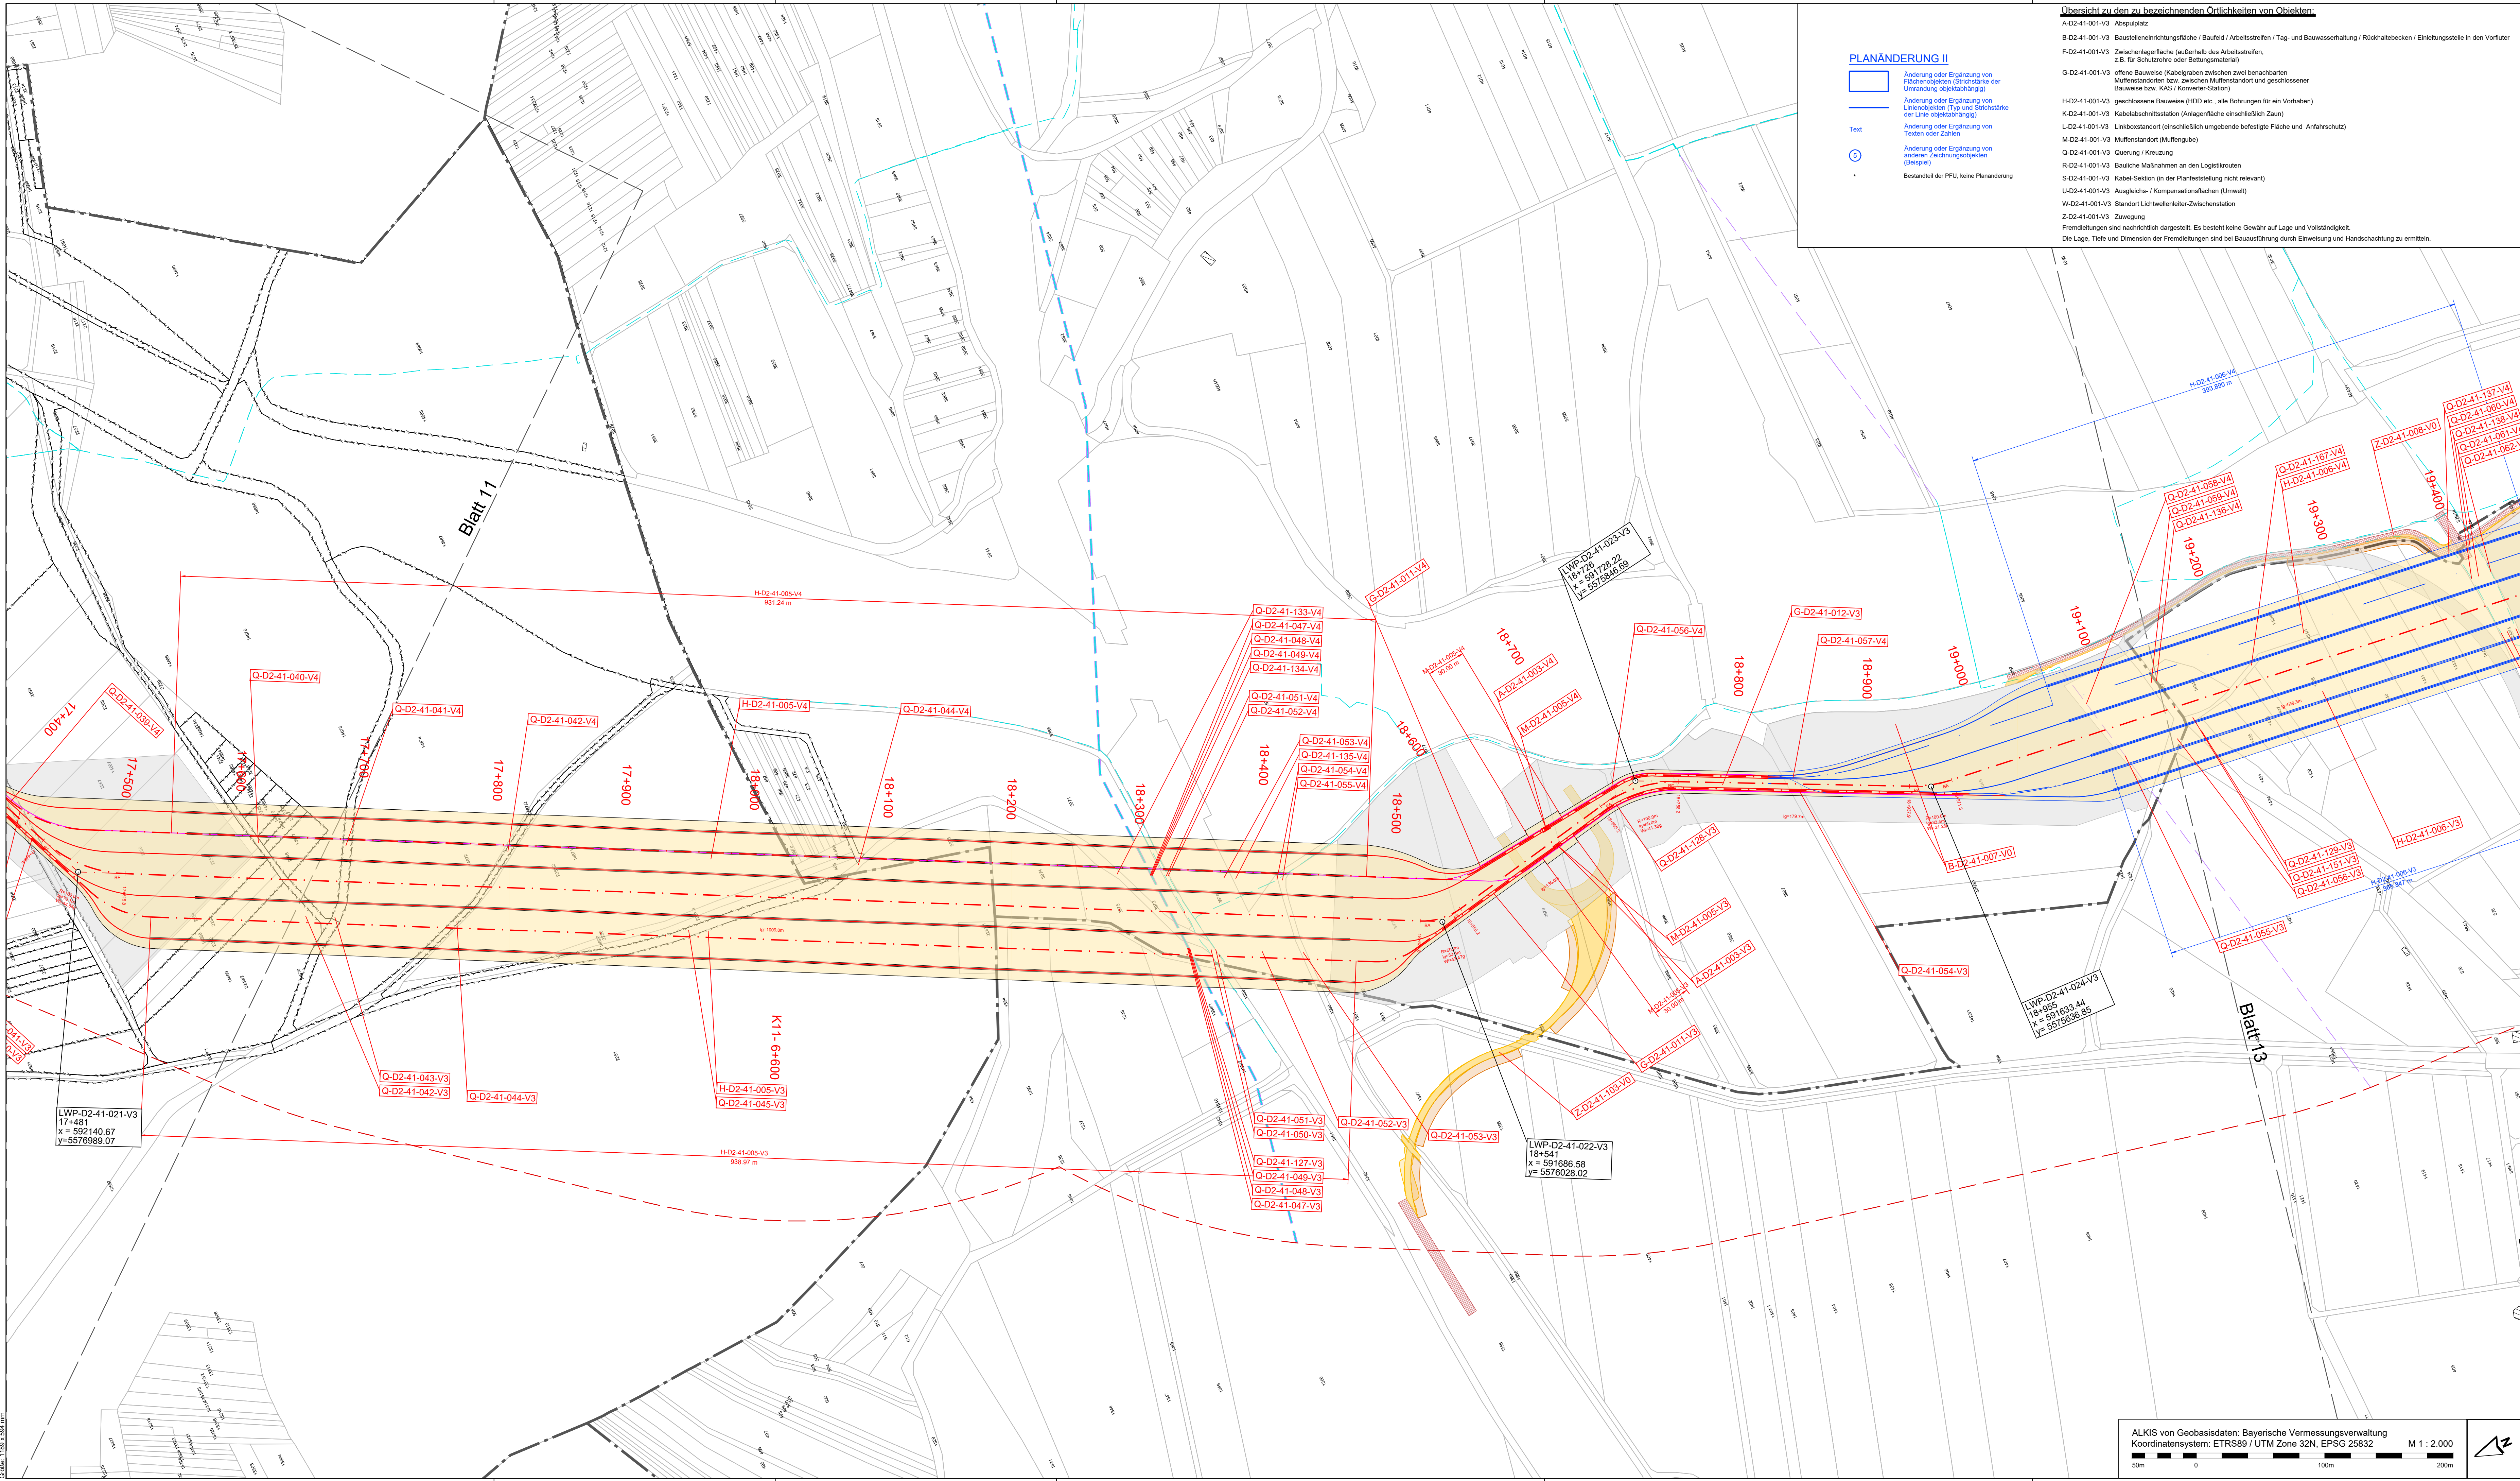

Übersicht zu den zu bezeichnenden Örtlichkeiten von Objekten:

A-D2-41-001-V3 Abspulplatz
B-D2-41-001-V3 Baustelleneinrichtungsfäche / Baufeld / Arbeitsstreifen / Tag- und Bauwahrung / Rückhaltebecken / Einleitungsstelle in den Vorflut
F-D2-41-001-V3 Zwischenlagerfläche (außerhalb des Arbeitsstreifens, z.B. für Schutzrohre oder Belegungsmaterial)
G-D2-41-001-V3 offene Bauweise (Kabelgraben zwischen zwei benachbarten Muffenstandorten bzw. zwischen Muffenstandort und geschlossener Bauweise bzw. KAS / Konvention-Station)
HD2-41-001-V3 geschlossene Bauweise (HDD etc., alle Bohrungen für ein Vorhaben)
K-D2-41-001-V3 Kabelabschnittstation (Anlagenfläche einschließlich Zaun)
L-D2-41-001-V3 Linkboxstandort (einschließlich umgebende befestigte Fläche und Anfahrspur)
M-D2-41-001-V3 Muffenstandort (Muffengrube)
Q-D2-41-001-V3 Quernung / Kreuzung
R-D2-41-001-V3 Bauliche Maßnahmen an den Logistikkanten
S-D2-41-001-V3 Kabel-Sektion (in der Planfeststellung nicht relevant)
U-D2-41-001-V3 Ausgleichs- / Kompensationsflächen (Umwelt)
W-D2-41-001-V3 Standort Lichtwellenleiter-Zwischenstation
Z-D2-41-001-V3 Zuwegung
Fremdleitungen sind nachrichtlich dargestellt. Es besteht keine Gewähr auf Lage und Vollständigkeit.
Die Lage, Tiefe und Dimension der Fremdleitungen sind bei Bauausführung durch Einweisung und Handschachtung zu ermitteln.

PLANÄNDERUNG II

Änderung oder Ergänzung von Flächenobjekten (Schilderfläche der Umrandung objektsabhängig)
Änderung oder Ergänzung von Linienobjekten (Typ und Sichtstärke der Linie objektsabhängig)
Änderung oder Ergänzung von Texten oder Zahlen
Änderung oder Ergänzung von anderen Zeichnungsobjekten (Beispiel)
Bestandteil der PFI, keine Planänderung

Systemskizze - Stammstrecke

1:1000 1:500

Zuwegung

Kilometrierung (100m)

Arbeitsstreifen

Schutzrohr

HGU-Kabel

Systemachse

Schutzstreifen

Trassenachse bzw. Kilometerungsschneise

Schutzstreifen

Systemachse

HGU-Kabel

LWI-Kabel

Arbeitsstreifen

Legende:

Land

Gemarkung

Kreis

Stadt / Gemeinde

Flur

Flurbereinigung

Flurstücksgrenze

Flurstücknummer

Gebäude

M-D2-XX-XXX-V3

Ortlichkeiten von Objekten

Leitungswinkel mit Stationierung und x/y Koordinaten

Bestandsstraße

Zufahrt

Bodenlager

Durchlass

Nebenanbauwerk

Fremdleitungen (unterirdisch)

Fremdleitungen (oberirdisch)

geplante Leitung (nachrichtliche Übernahme)

Festgelegter Trassenkorridor

Angrenzende Blattsschnitte

Bogenanfang

Bogenende

Radius

Länge

Winkeländerung des nachfolgenden Elements

Systemschnitt - Stammstrecke

2 x 2 Kabel 525 kV

Arbeitsstreifen

Schutzstreifen

GOK

≤ 10m

SuedLink

BBPIG-Vorhaben 3, HGÜ-Verbindung Brunsbüttel - Großgartach
BBPIG-Vorhaben 4, HGÜ-Verbindung Wilster - Bergrheinfeld/West
Leitung-Nr. LH-16-10001 / LH-16-10002

Planfeststellungsabschnitt D2

Teil C06

Anlage 01

Lageplan

Blatt 12

Übersichtskarte: 1:50.000

Revisionsliste

Rev	Datum	PLANÄNDERUNG II	Unterlage nach § 21 NABEG	Ausgabe	Erstellt	Geprüft	Freigegeben
02	30.10.2025	PLANÄNDERUNG II	Matthias Markert	Franziska Pieg	Christoph Ladenhauf		
01	31.07.2025	PLANÄNDERUNG I	Matthias Markert	Franziska Pieg	Christoph Ladenhauf		
00	04.12.2023		Harald Busch	David Bösch	Martin Pehm		

Planfeststellung

Vorhabenträger: 0
Transnet BW GmbH & Co. KG
Pariser Platz
10117 Berlin
70173 Stuttgart

TRÄNSNET BW

Datum:

Auftragnehmer:
ILF Consulting Engineers Austria GmbH
Feldkreuzstraße 3
6063 Rum / Innsbruck / Austria

ILF CONSULTING ENGINEERS

Datum:

PLANÄNDERUNG II

Blatt-Nr.: 12 / 37

km: 17+400 - 19+200

Maßstab: 1:2.000

Einheit: [m]

Dok.-Kennz.: -V0.D2.41.06 - CLD010 - SLPS-ICE-001924-AT-012

Objektkennzeichen: - DCC - Dokumentationsnummer

Zugelassen nach § 76 Abs. 3 VwVfG
Bonn, den 01.06.2026
Im Auftrag
Daniel Matz