


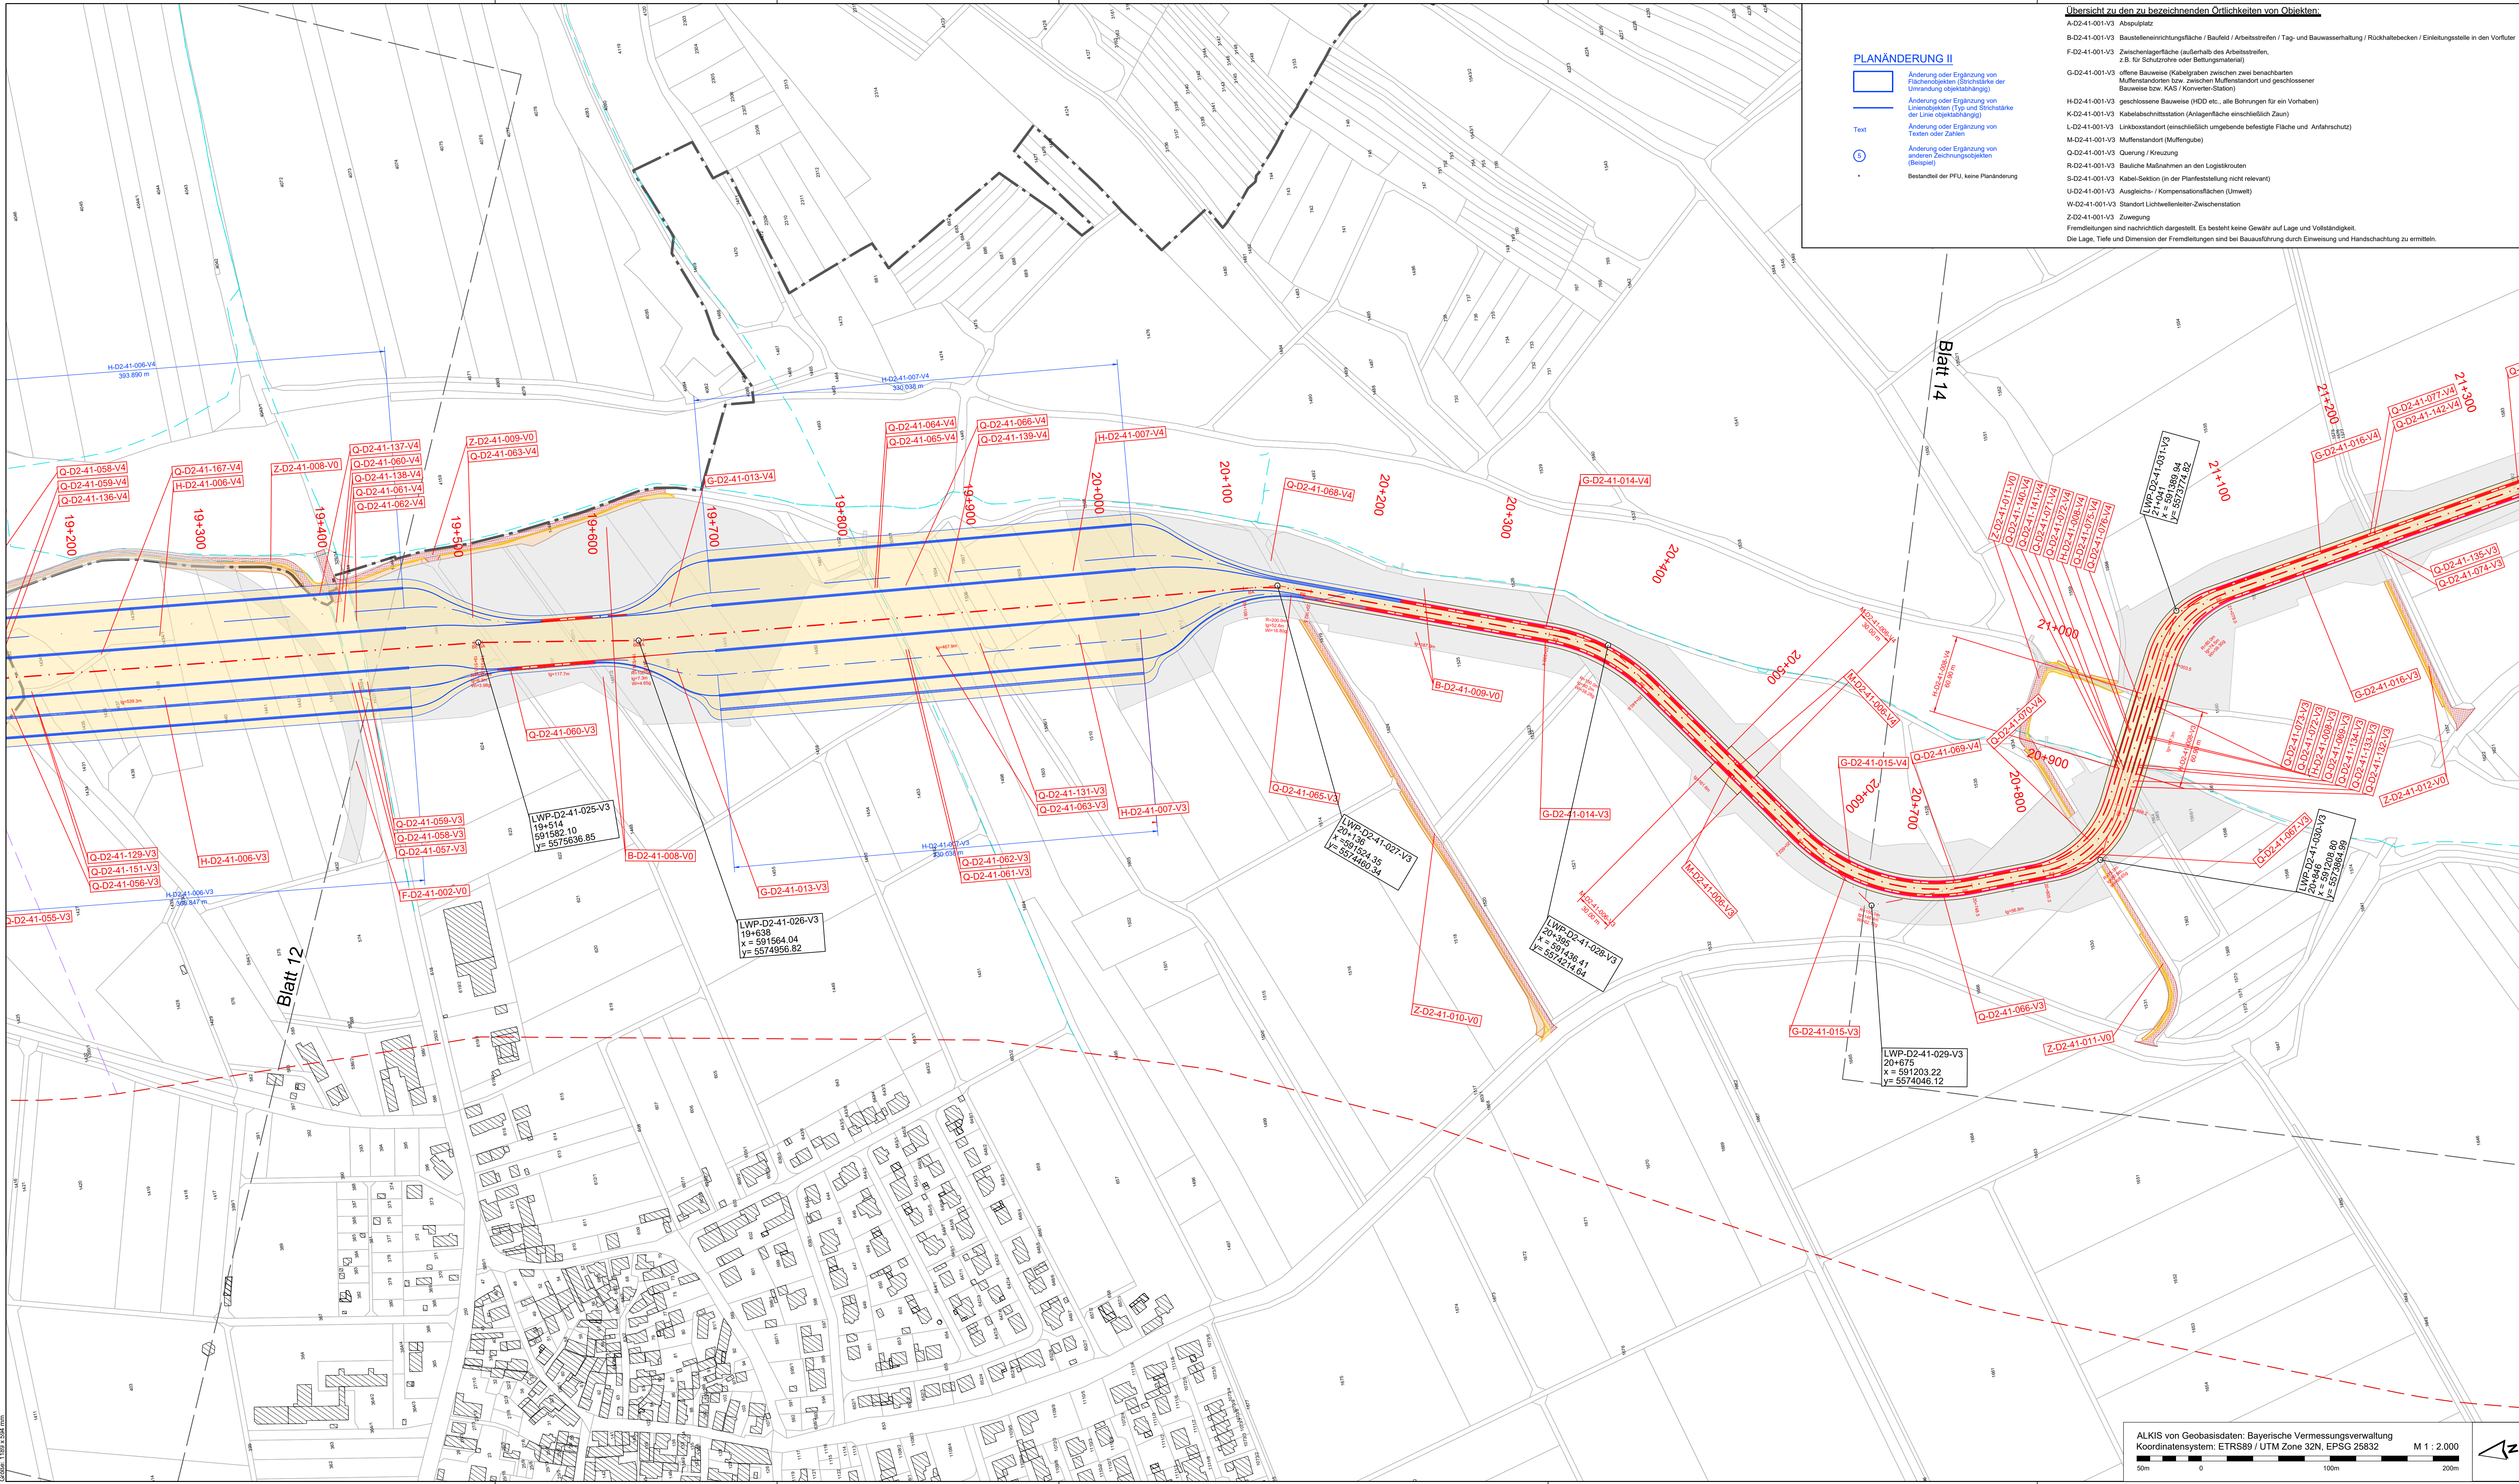

Übersicht zu den zu bezeichnenden Örtlichkeiten von Objekten:

- A-D2-41-001-V3 Abspülplatz
- B-D2-41-001-V3 Baustelleneinrichtungsfläche / Baufeld / Arbeitsstreifen / Tag- und Bauwahrhaltung / Rückhaltebecken / Einleitungsstelle in den Vorfluter
- F-D2-41-001-V3 Zwischenlagerfläche (außerhalb des Arbeitsstreifens, z.B. für Schutzrohr oder Befüllungsstation)
- G-D2-41-001-V3 offene Bauweise (Kabelgraben zwischen zwei benachbarten Muffenstandorten bzw. zwischen Muffenstandort und geschlossener Bauweise bzw. KAS / Konverter-Station)
- H-D2-41-001-V3 geschlossene Bauweise (HDD etc., alle Bohrungen für ein Vorhaben)
- K-D2-41-001-V3 Kabelabschnittsstation (Anlagenfläche einschließlich Zaun)
- L-D2-41-001-V3 Linienstandort (einschließlich umgebende befestigte Fläche und Anfahrspur)
- M-D2-41-001-V3 Muffenstandort (Muffengrube)
- Q-D2-41-001-V3 Quernung / Kreuzung
- R-D2-41-001-V3 Bauliche Maßnahmen an den Logistikrouten
- S-D2-41-001-V3 Kabel-Sektion (in der Planfeststellung nicht relevant)
- U-D2-41-001-V3 Ausgleichs- / Kompensationsflächen (Umwelt)
- W-D2-41-001-V3 Standort Lichtwellenleiter-Zwischenstation


Z-D2-41-001-V3 Zuwegung
Fremdleitungen sind nachrichtlich dargestellt. Es besteht keine Gewähr auf Lage und Vollständigkeit.
Die Lage, Tiefe und Dimension der Fremdleitungen sind bei Bauausführung durch Einweisung und Handschachtung zu ermitteln.

PLANÄNDERUNG II

- Änderung oder Ergänzung von Flächenobjekten (Sichtstärke der Umrandung objektspezifisch)
- Änderung oder Ergänzung von Linienobjekten (Typ und Sichtstärke der Linie objektspezifisch)
- Änderung oder Ergänzung von Texten oder Zahlen
- Änderung oder Ergänzung von anderen Zeichnungsobjekten (Beispiel)

Bestandteil der PFIU, keine Planänderung


Systemskizze - Stammstrecke

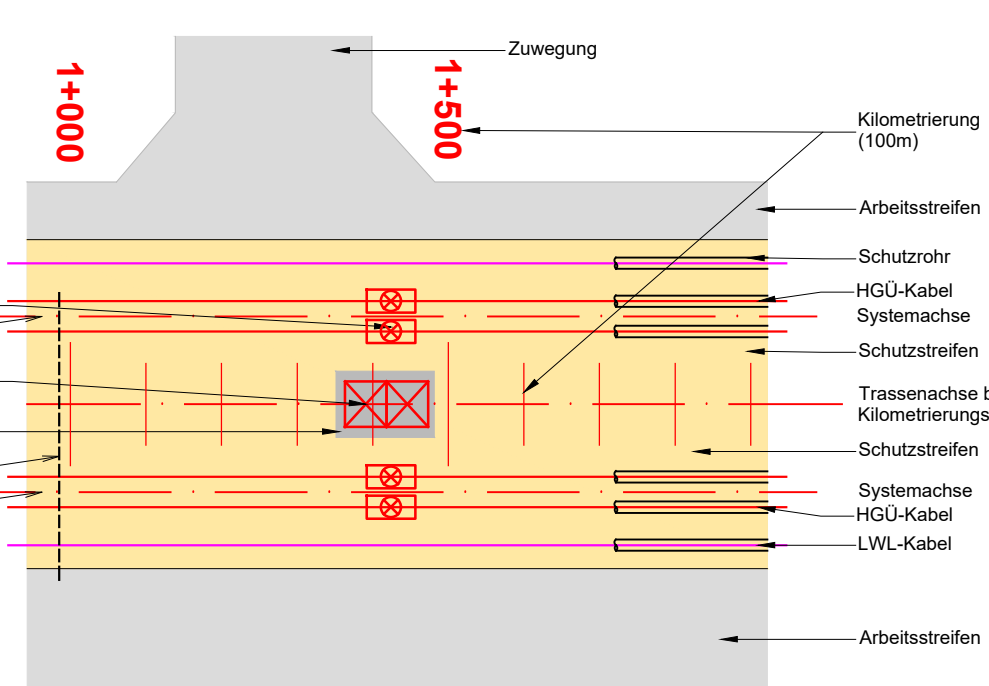

Legende:


- Land
- Gemarkung
- Kreis
- Stadt / Gemeinde
- Flur
- Flurbereinigung
- Flurstücksgrenze
- Flurstücknummer
- Gebäude
- M-D2-XX-XXX-V3
- Ortlichkeiten von Objekten
- Leitungswinkelpunkt mit Stationierung und xy Koordinaten
- Bestandsstraße
- Zufahrt
- Bodenlager
- Durchlass
- Nebenbauwerk
- Ortlichkeiten von Objekten
- Leitungswinkelpunkt mit Stationierung und xy Koordinaten
- Bestandsstraße
- Zufahrt
- Bodenlager
- Durchlass
- Nebenbauwerk
- Fremdleitungen (unterirdisch)
- Fremdleitungen (oberirdisch)
- geplante Leitungen (nachrichtliche Übernahme)
- Festgelegter Trassenkorridor
- Angrenzende Blattsschnitte
- Bogenanfang
- Bogenende
- Radius
- Länge
- Winkeländerung des nachfolgenden Elements

Systemskizze - Stammstrecke

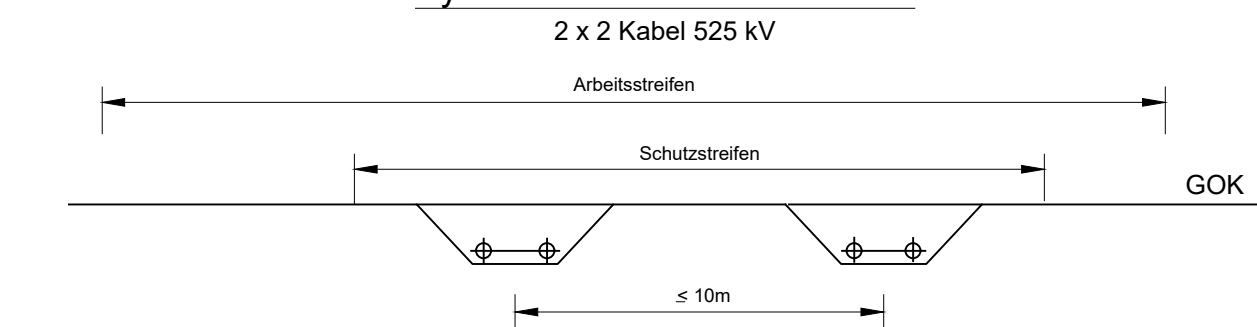

SuedLink

BBPIG-Vorhaben 3, HGÜ-Verbindung Brunsbüttel - Großgartach
BBPIG-Vorhaben 4, HGÜ-Verbindung Wilster - Bergrheinfeld/West
Leitung-Nr. LH-16-10001 / LH-16-10002
Planfeststellungsabschnitt D2
Teil C06
Anlage 01
Lageplan
Blatt 13

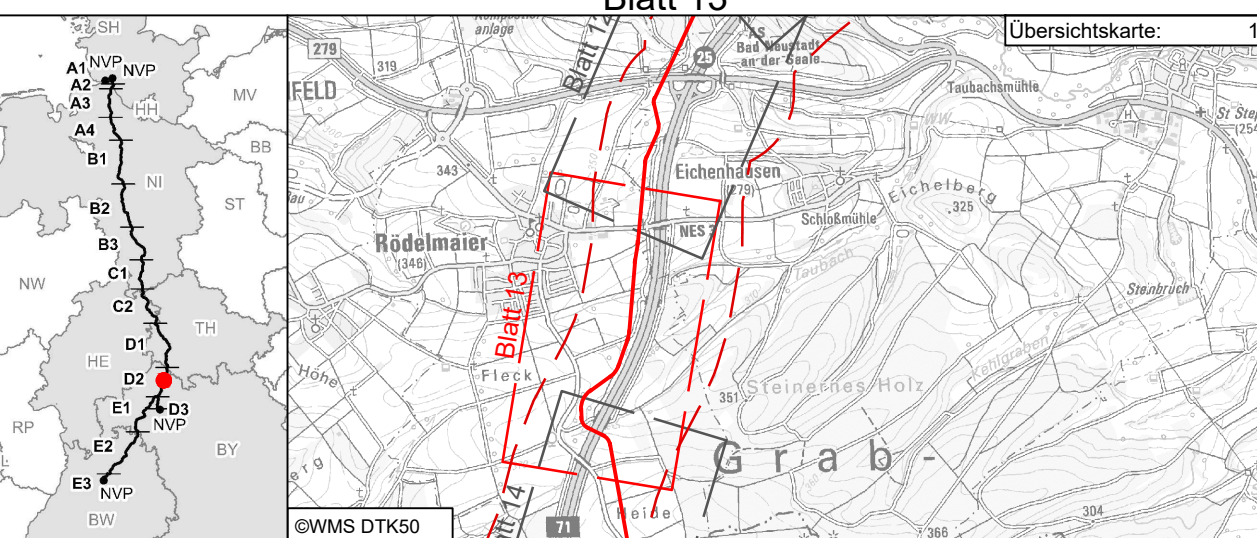

Rev	Datum	Umschreibung	Erstellt	Geprüft	Freigegeben
01	30.10.2023	PLANÄNDERUNG II	Matthias Markert	Franziska Fieg	Christoph Lohmeyer
00	04.12.2023	Unterlage nach § 21 NABEG	Harald Husel	David Bösch	Martin Pehm

Planfeststellung
Vorhabensträger: G
Transnet BW GmbH & Co. KG
Pariser Platz
10117 Berlin
70173 Stuttgart

Auftraggeber:
ILF Consulting Engineers Austria GmbH
Feldreuzstraße 3
6063 Rum / Innsbruck / Austria

Datum:

Blatt-Nr.: 13 / 37
km: 19+200 - 21+100
Einheit: [m]
Dok.-Kennz.: -V0.D2.41.07 - CLD010
Objektkennzeichen: - DCC
- Dokumentationsnummer
- SLPS-ICE-001924-AT-013

PLANÄNDERUNG II

ALKIS von Geobasisdaten: Bayerische Vermessungsverwaltung
Koordinatensystem: ETRS89 / UTM Zone 32N, EPSG 25832
M 1 : 2.000
50m 0 100m 200m