


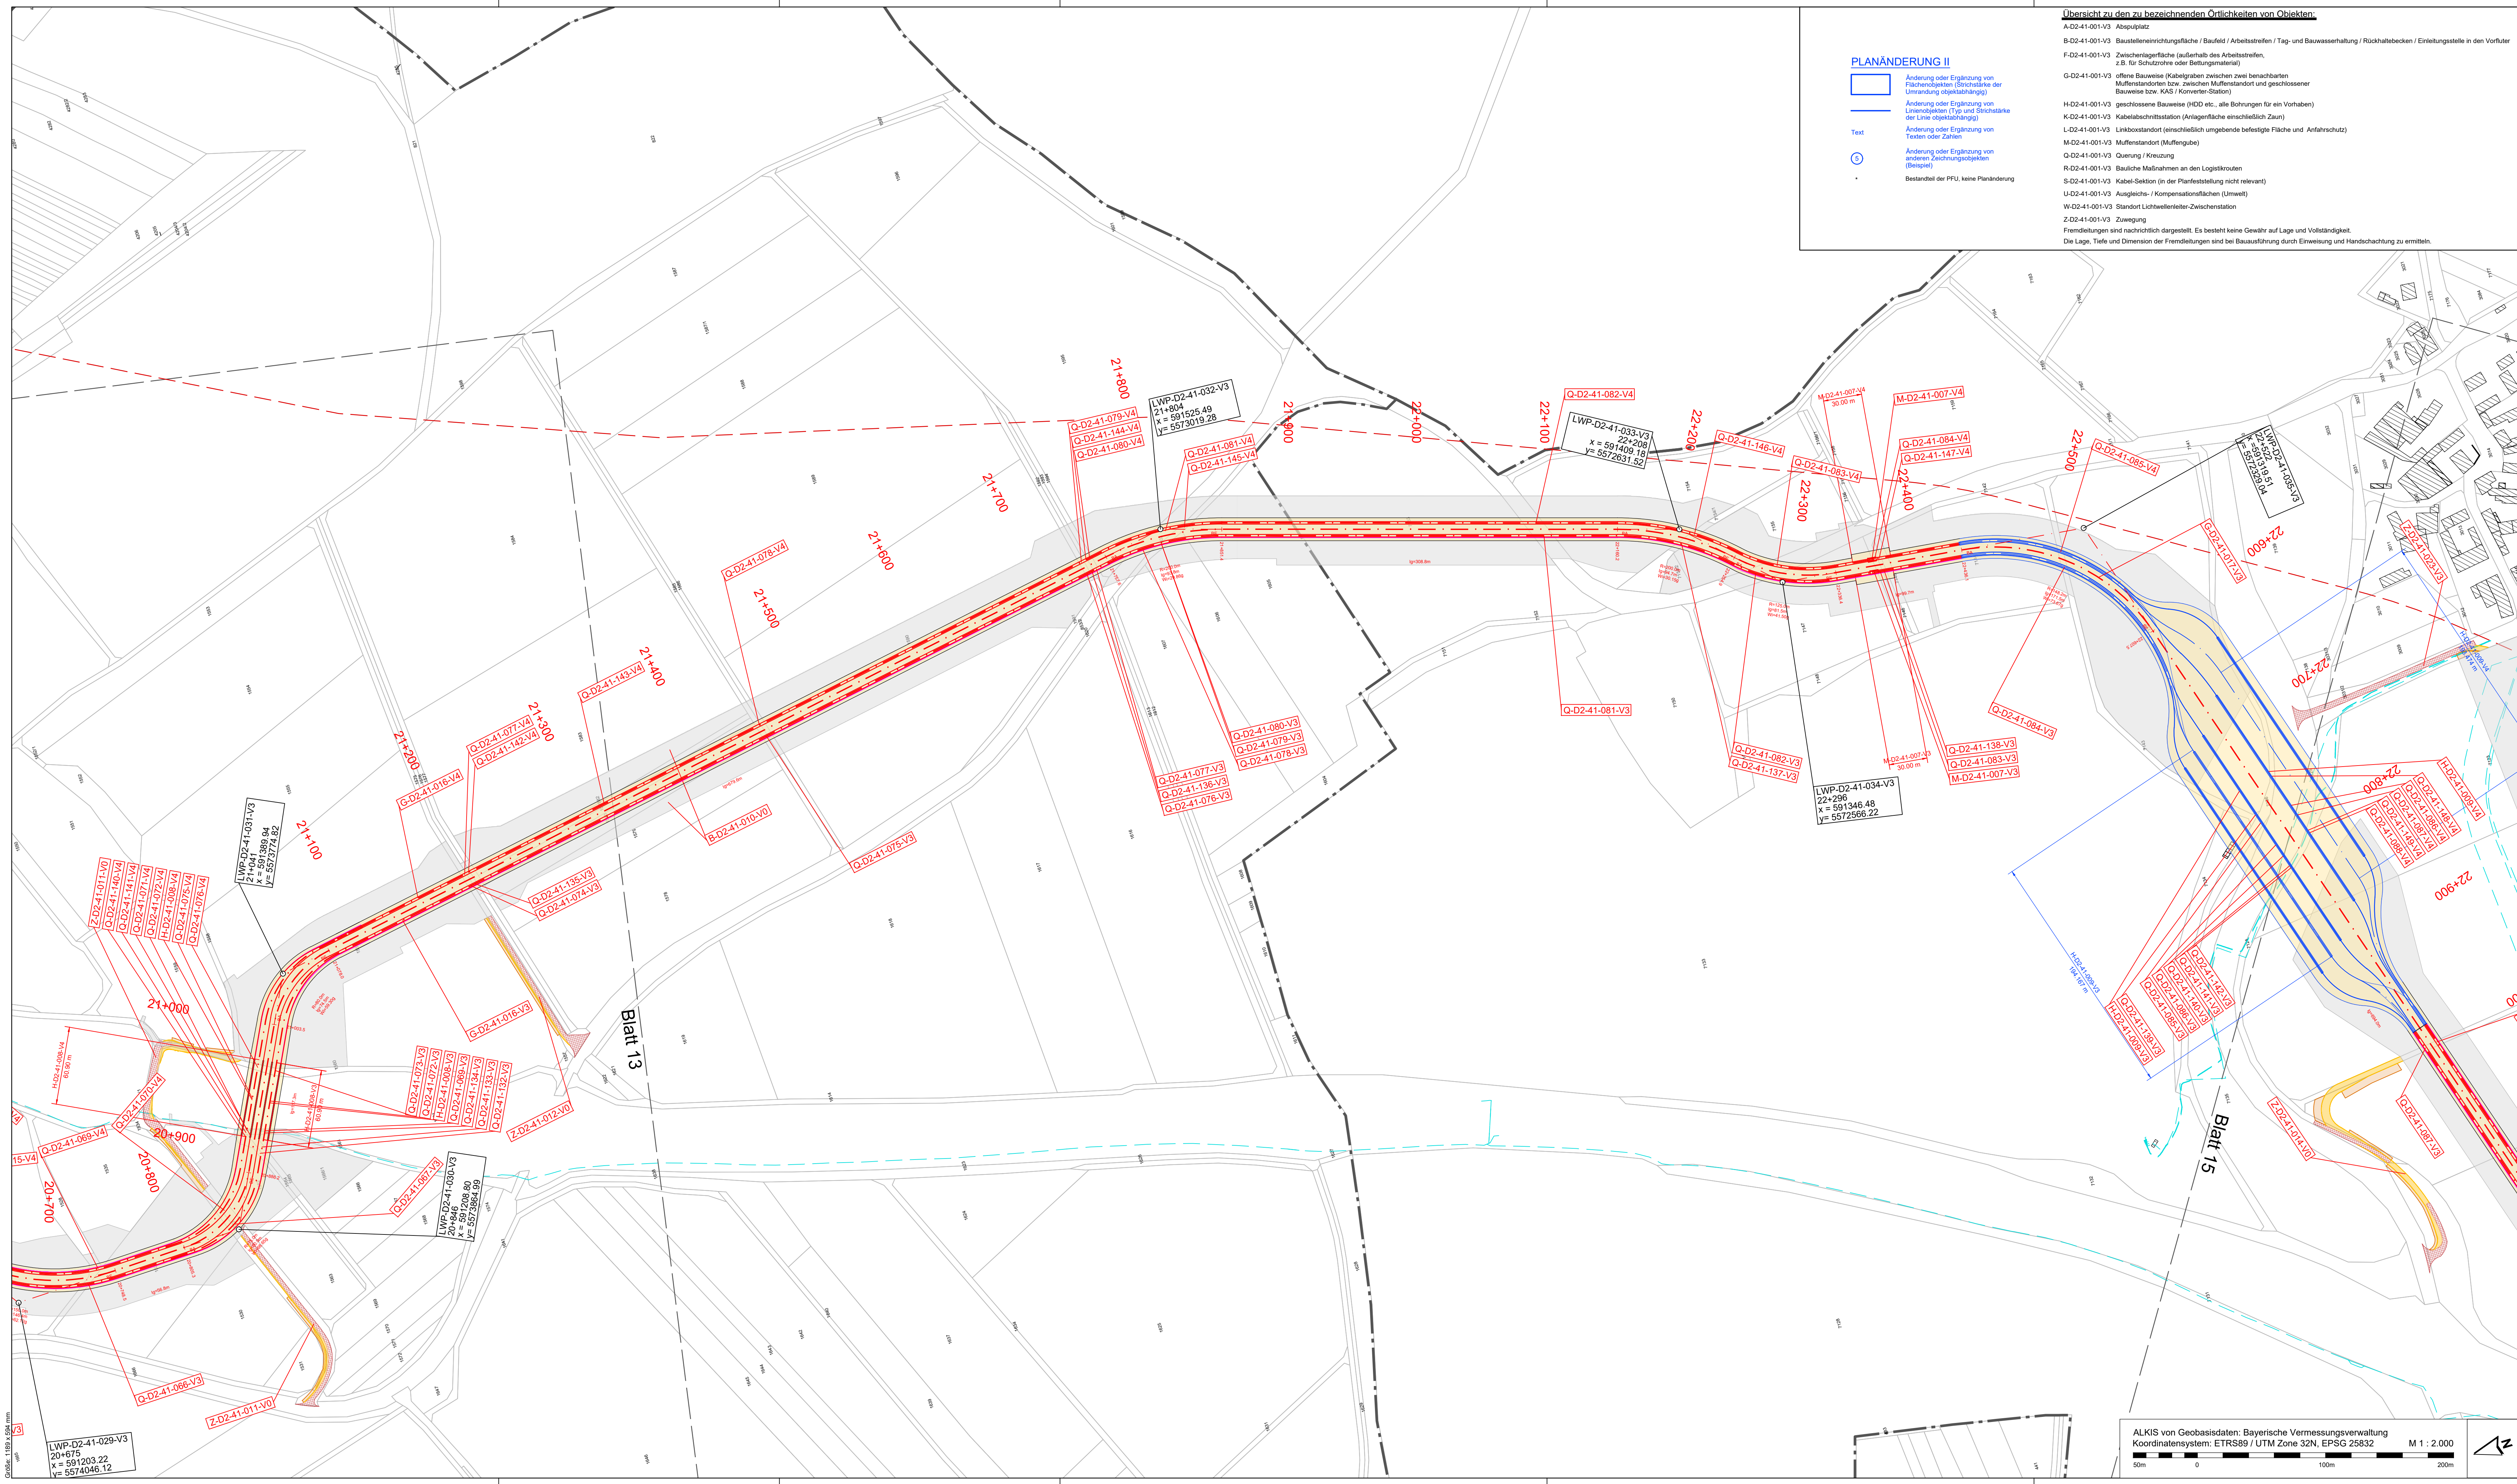

PLANÄNDERUNG II

Änderung oder Ergänzung von Flächenobjekten (Stichstärke der Umrandung objektsabhängig)

Änderung oder Ergänzung von Linienobjekten (Typ und Stichstärke der Linie objektsabhängig)

Änderung oder Ergänzung von Texten oder Zahlen

Änderung oder Ergänzung von anderen Zeichnungsobjekten (Beispiel)

Bestandteil der PFI, keine Planänderung

Übersicht zu den zu bezeichnenden Ortlichkeiten von Objekten:

A-D2-41-001-V3 Abspülplatz

B-D2-41-001-V3 Baustelleneinrichtungsfläche / Baufeld / Arbeitsstreifen / Tag- und Bauwahrhaltung / Rückhaltebecken / Einleitungsstelle in den Vorfluter

F-D2-41-001-V3 Zwischenlagerfläche (außerhalb des Arbeitsstreifens, z.B. für Schutzrore oder Befüllungsmaße)

G-D2-41-001-V3 offene Bauweise (Kabelgraben zwischen zwei benachbarten Muffenstandorten bzw. zwischen Muffenstandort und geschlossener Bauweise bzw. KAS / Konverter-Station)

HD2-41-001-V3 geschlossene Bauweise (HDD etc., alle Bohrungen für ein Vorhaben)

K-D2-41-001-V3 Kabelabschnittsstation (Anlagenfläche einschließlich Zaun)

L-D2-41-001-V3 Linkboxstandort (einschließlich umgebende befestigte Fläche und Anfahrspur)

M-D2-41-001-V3 Muffenstandort (Muffengrube)

Q-D2-41-001-V3 Quernung / Kreuzung

R-D2-41-001-V3 Bauliche Maßnahmen an den Logistikkanten

S-D2-41-001-V3 Kabel-Sektion (in der Planfeststellung nicht relevant)

U-D2-41-001-V3 Ausgleichs- / Kompensationsflächen (Umwelt)

W-D2-41-001-V3 Standort Lichtwellenleiter-Zwischenstation

Z-D2-41-001-V3 Zuwegung

Fremdleitungen sind nachrichtlich dargestellt. Es besteht keine Gewähr auf Lage und Vollständigkeit.

Die Lage, Tiefe und Dimension der Fremdleitungen sind bei Bauausführung durch Einweisung und Handschachtung zu ermitteln.

Systemskizze - Stammstrecke

Legende:

Land

Gemarkung

Kreis

Stadt / Gemeinde

Flur

Flurbereinigung

Flurstücksgrenze

Flurstücknummer

Gebäude

Ortlichkeiten von Objekten

OLWP-D2-41-001-V0

Leitungswinkelpunkt mit Stationierung und xy Koordinaten

Bestandsstraße

Zufahrt

Bodenlager

Durchlass

Nebenbauwerk

Fremdleitungen (unterirdisch)

Fremdleitungen (oberirdisch)

geplante Leitungen (nachrichtliche Übernahme)

Festgelegter Trassenkorridor

Angrenzende Blattsschnitte

BA

BE

R

L

W/Bg

Systemschnitt - Stammstrecke

2 x 2 Kabel 525 kV

SuedLink

BBPIG-Vorhaben 3, HGÜ-Verbindung Brunsbüttel - Großgartach

BBPIG-Vorhaben 4, HGÜ-Verbindung Wilster - Bergrehfeld/West

Leitung-Nr. LH-16-10001 / LH-16-10002

Planfeststellungsabschnitt D2

Teil C06

Anlage 1

Lageplan

Blatt 14

Übersichtskarte: 1 : 50.000

Revisionsliste

Nr.	Datum	Ursache	Erstellt	Geprüft	Freigegeben
01	30.10.2025	PLANÄNDERUNG II	Matthias Markert	Franziska Flieg	Christoph Lohrke
00	04.12.2023	Unterlage nach § 21 NABEG	Harald Huse	David Bösch	Martin Pehm

Planfeststellung

Vorhabensträger: G

Transnet BW GmbH & Co. KG

Partner: Platz

Osloer Straße 15-17

70173 Stuttgart

Datum:

Zugelassen nach § 76 Abs. 3 VwVIG

Bonn, den 01.06.2026

Im Auftrag

Daniel Matz

PLANÄNDERUNG II

Blatt-Nr.: 14 / 37

Maßstab: 1 : 2.000

Einheit: [m]

Dok.-Kennz.: -V0.D2.41.09 - CLD010 - SLPS-ICE-001924-AT-014

Objektbezeichnung: - DCC - Dokumentationsnummer

Objektbezeichnung: - DCC - Dokumentationsnummer

ALKIS von Geobasisdaten: Bayerische Vermessungsverwaltung

Koordinatensystem: ETRS89 / UTM Zone 32N, EPSG 25832

M 1 : 2.000

50m 0 100m 200m