


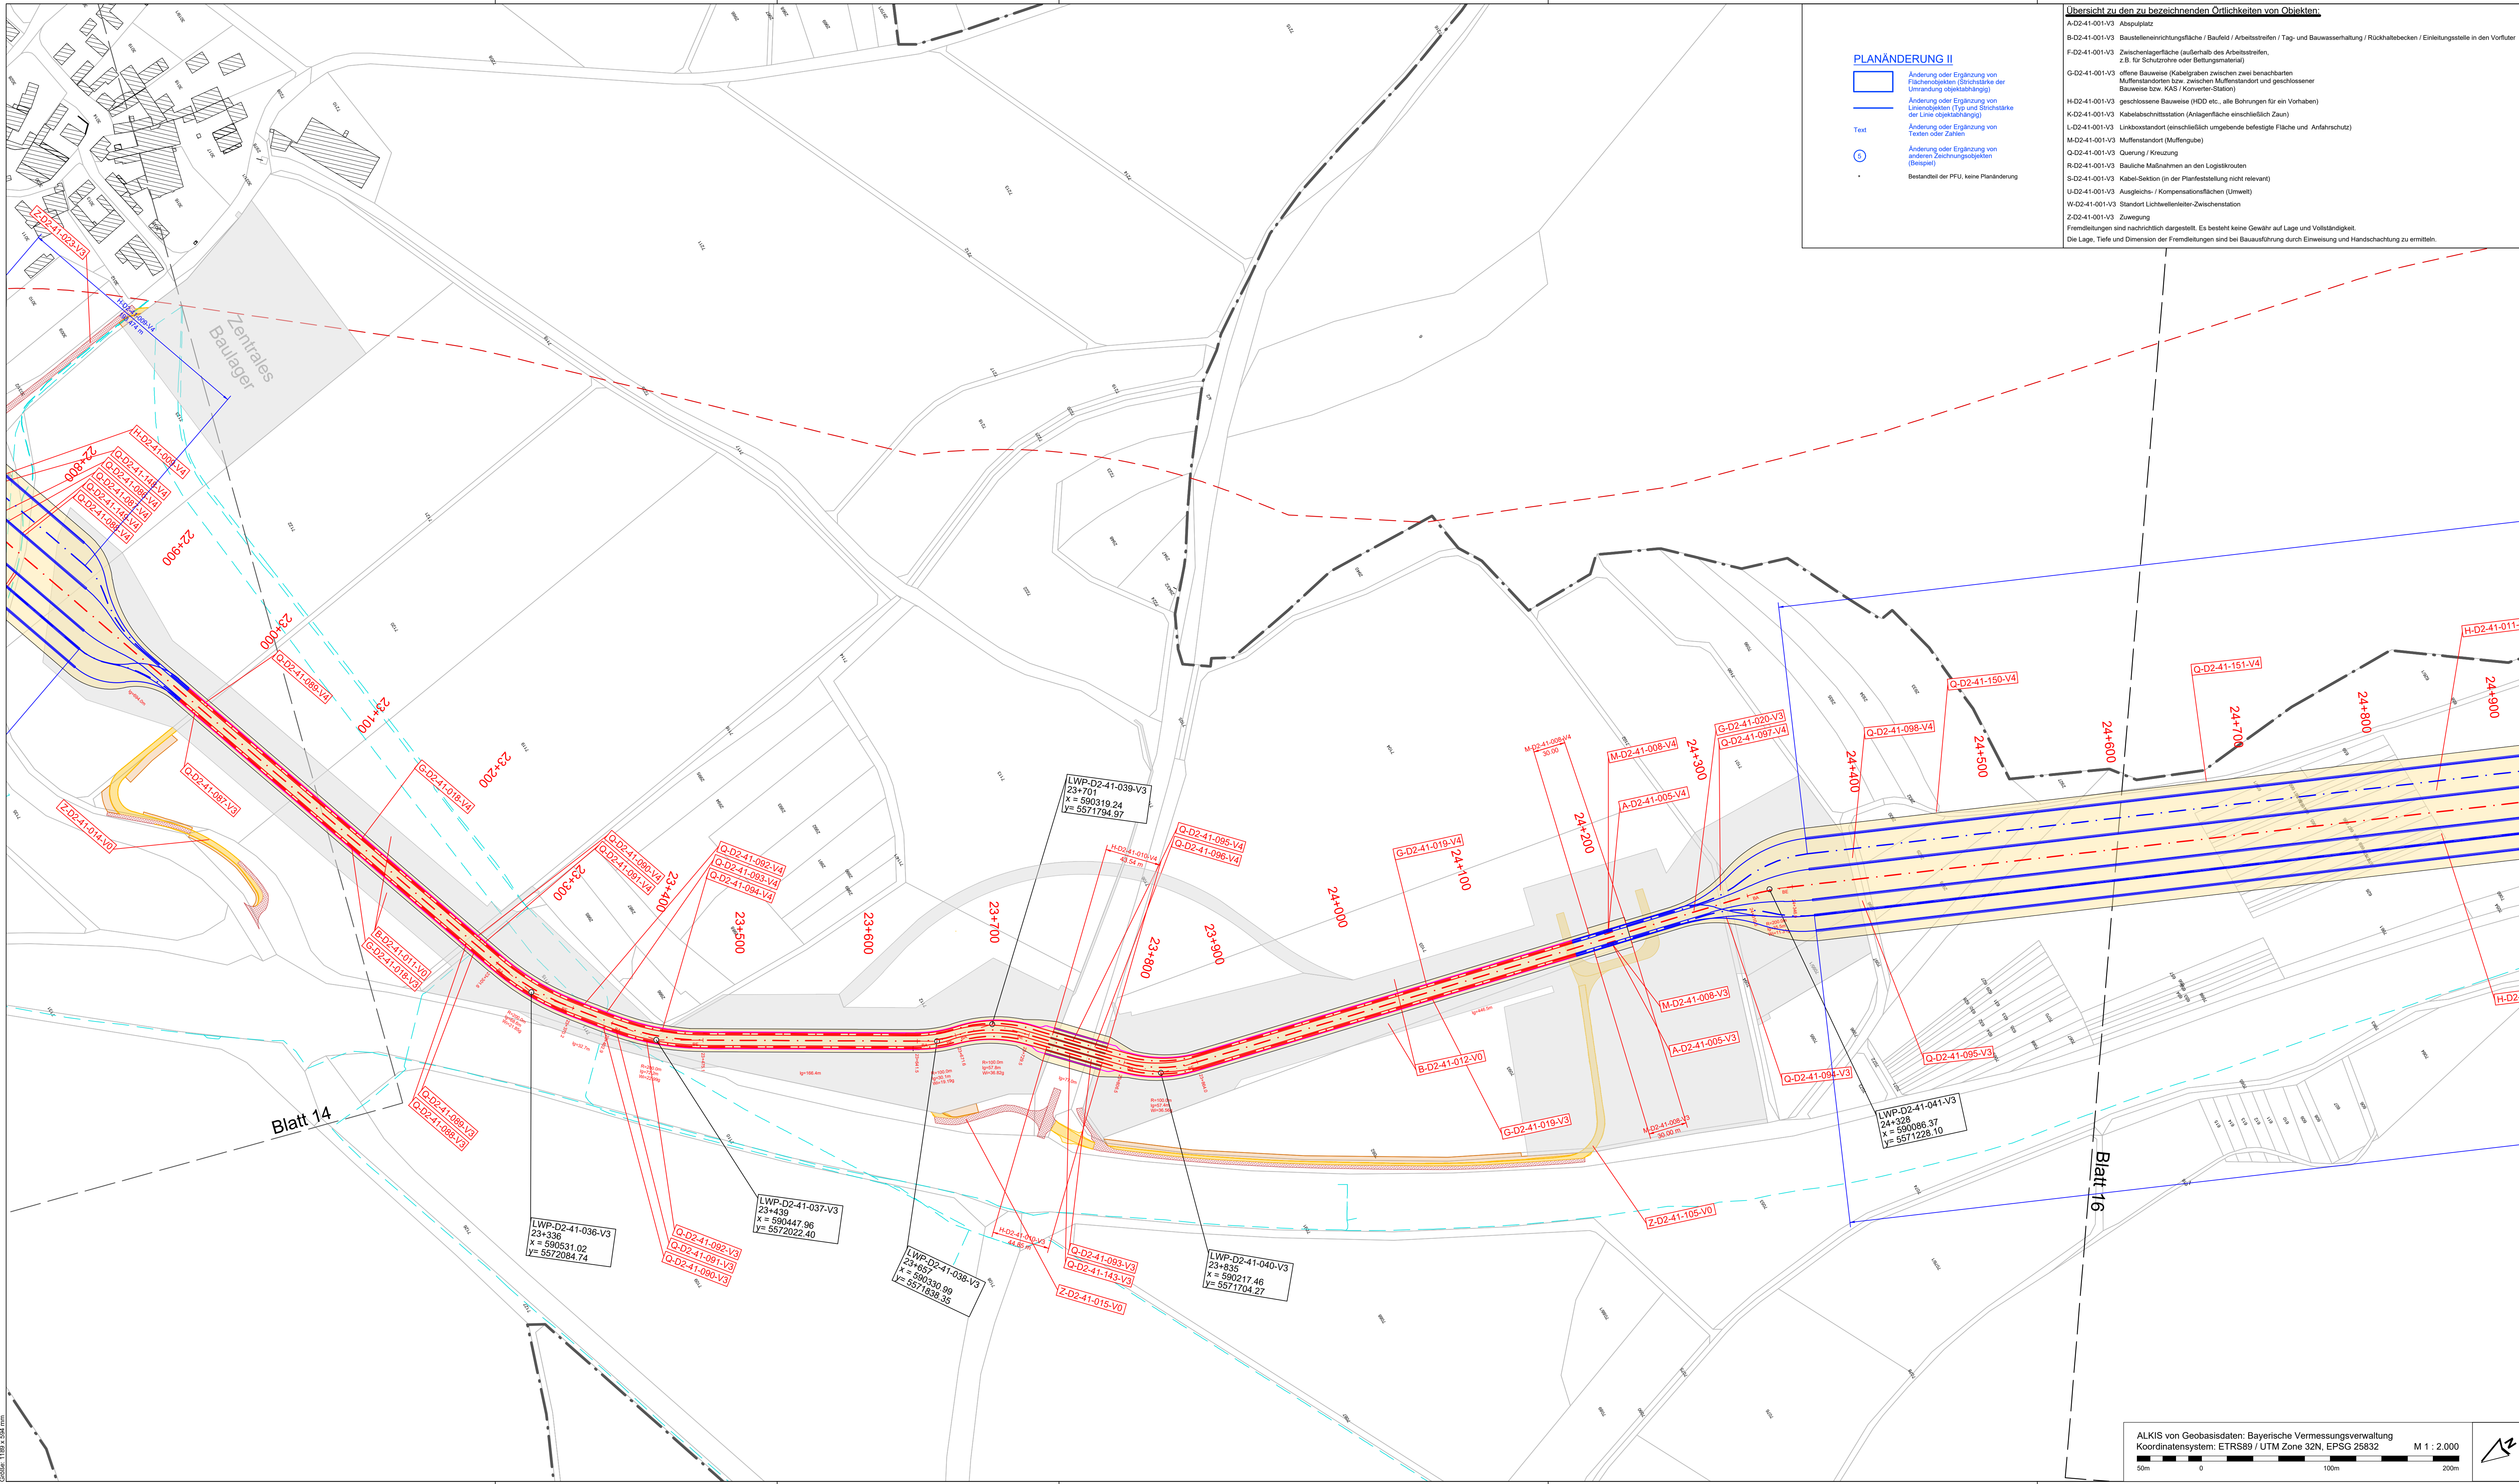

PLANÄNDERUNG II

Änderung oder Ergänzung von Flächenobjekten (Stichstärke der Umrandung objektsabhängig)

Änderung oder Ergänzung von Linienobjekten (Typ und Stichstärke der Linie objektsabhängig)

Änderung oder Ergänzung von Texten oder Zahlen

Änderung oder Ergänzung von anderen Zeichnungsobjekten (Beispiel)

Bestandteil der PFI, keine Planänderung

Übersicht zu den zu bezeichnenden Örtlichkeiten von Objekten:

A-D2-41-001-V3 Abspulplatz

B-D2-41-001-V3 Baustelleneinrichtungsfäche / Baufeld / Arbeitsstrefen / Tag- und Bauwahrhaltung / Rückhaltebecken / Einleitungsstelle in den Vorfluter

F-D2-41-001-V3 Zwischenlagerfläche (außerhalb des Arbeitsstrefen, z.B. für Schutzrohr oder Bettungsmaterial)

G-D2-41-001-V3 offene Bauweise (Kabelgraben zwischen zwei benachbarten Muffenstandorten bzw. zwischen Muffenstandort und geschlossener Bauweise bzw. KAS / Konventen-Station)

H-D2-41-001-V3 geschlossene Bauweise (HDD etc., alle Bohrungen für ein Vorhaben)

K-D2-41-001-V3 Kabelabschleifstation (Anlagenfläche einschließlich Zaun)

L-D2-41-001-V3 Linienabschnitt (einschließlich umgebende befestigte Fläche und Anfahrtschutz)

M-D2-41-001-V3 Muffenstandort (Muffengrube)

Q-D2-41-001-V3 Quernur / Kreuzung

R-D2-41-001-V3 Bauliche Maßnahmen an den Logistikkanten

S-D2-41-001-V3 Kabel-Sektion (in der Planfeststellung nicht relevant)

U-D2-41-001-V3 Ausgleichs- / Kompensationsflächen (Umwelt)

W-D2-41-001-V3 Standort Lichtwellenleiter-Zwischenstation

Z-D2-41-001-V3 Zuegung

Fremdleitungen sind nachschaltend dargestellt. Es besteht keine Gewähr auf Lage und Vollständigkeit.

Die Lage, Tiefe und Dimension der Fremdleitungen sind bei Bauausführung durch Einweisung und Handschachtung zu ermitteln.

Systemskizze - Stammstrecke

1:1000

1:500

Zuegung

Kilometrierung (100m)

Arbeitsstrefen

Schutzrohr

HGU-Kabel

Systemachse

Schutzstrefen

Trassenachse bzw. Kilometerungsschne

Schutzstrefen

Systemachse

HGU-Kabel

LWL-Kabel

Arbeitsstrefen

Legende:

Land

Gemarkung

Kreis

Stadt / Gemeinde

Flur

Flurbereinigung

Flurstücksgrenze

Flurstücknummer

Gebäude

M-D2-XX-XXX-V3

OLWP-D2-41-001-V0

0+011

x = 586020.64

y = 5560262.62

Ortlichkeiten von Objekten

Leitungswinkelpunkt mit Stationierung und x/y Koordinaten

Bestandstraße

Zufahrt

Bodenlager

Durchlass

Nebenbauwerk

Fremdleitungen (unterirdisch)

Fremdleitungen (oberirdisch)

geplante Leitungen (nachrichtliche Übernahme)

Festgelegter Trassenkorridor

Angrenzende Blattschritte

BA

BE

R

L

Winkeländerung des nachfolgenden Elements

Systemschnitt - Stammstrecke

2 x 2 Kabel 525 kV

Arbeitsstrefen

Schutzstrefen

GOK

≤ 10m

SuedLink

BBPIG-Vorhaben 3, HGÜ-Verbindung Brunsbüttel - Großgartach

BBPIG-Vorhaben 4, HGÜ-Verbindung Wilster - Bergheinfeld/West

Leitung-Nr. LH-16-10001 / LH-16-10002

Planfeststellungsabschnitt D2

Teil C06

Anlage 01

Lageplan

Blatt 15

Übersichtskarte: 1:50.000

Revisionsliste

Rev	Datum	Ursprung	Ursprung	Ursprung	Ursprung
02	13.05.2026	Nachreichung zur PLANÄNDERUNG II	Bernadette Wolf	Franziska Pieg	Christoph Ladenhauf
01	30.10.2025	PLANÄNDERUNG II	Matthias Markt	Franziska Pieg	Christoph Ladenhauf
00	04.12.2023	Unterlage nach § 21 NABEG	Harald Hüssli	David Bösch	Martin Pethm

Planfeststellungsbehörde:

Vorhabensträger: 0

Tranet BW GmbH & Co. KG

Pariser Platz

Osloer Straße 15-17

70173 Stuttgart

TRÄNSNET BW

Datum:

Zugelassen nach § 76 Abs. 3 VwVfG

Bonn, den 01.06.2026

Im Auftrag

Daniel Matz

PLANÄNDERUNG II

Blatt-Nr.: 15 / 37

Maßstab: 1:2.000

Einheit: [m]

Dok.-Kennz.: -v0.D2.41.11 - CDD010 - Dokumentennummer

Objektbezeichnung: -v0.D2.41.11 - CDD010 - Dokumentennummer

ALKIS von Geobasisdaten: Bayerische Vermessungsverwaltung

Koordinatensystem: ETRS89 / UTM Zone 32N, EPSG 25832

M 1:2.000

50m 0 100m 200m