



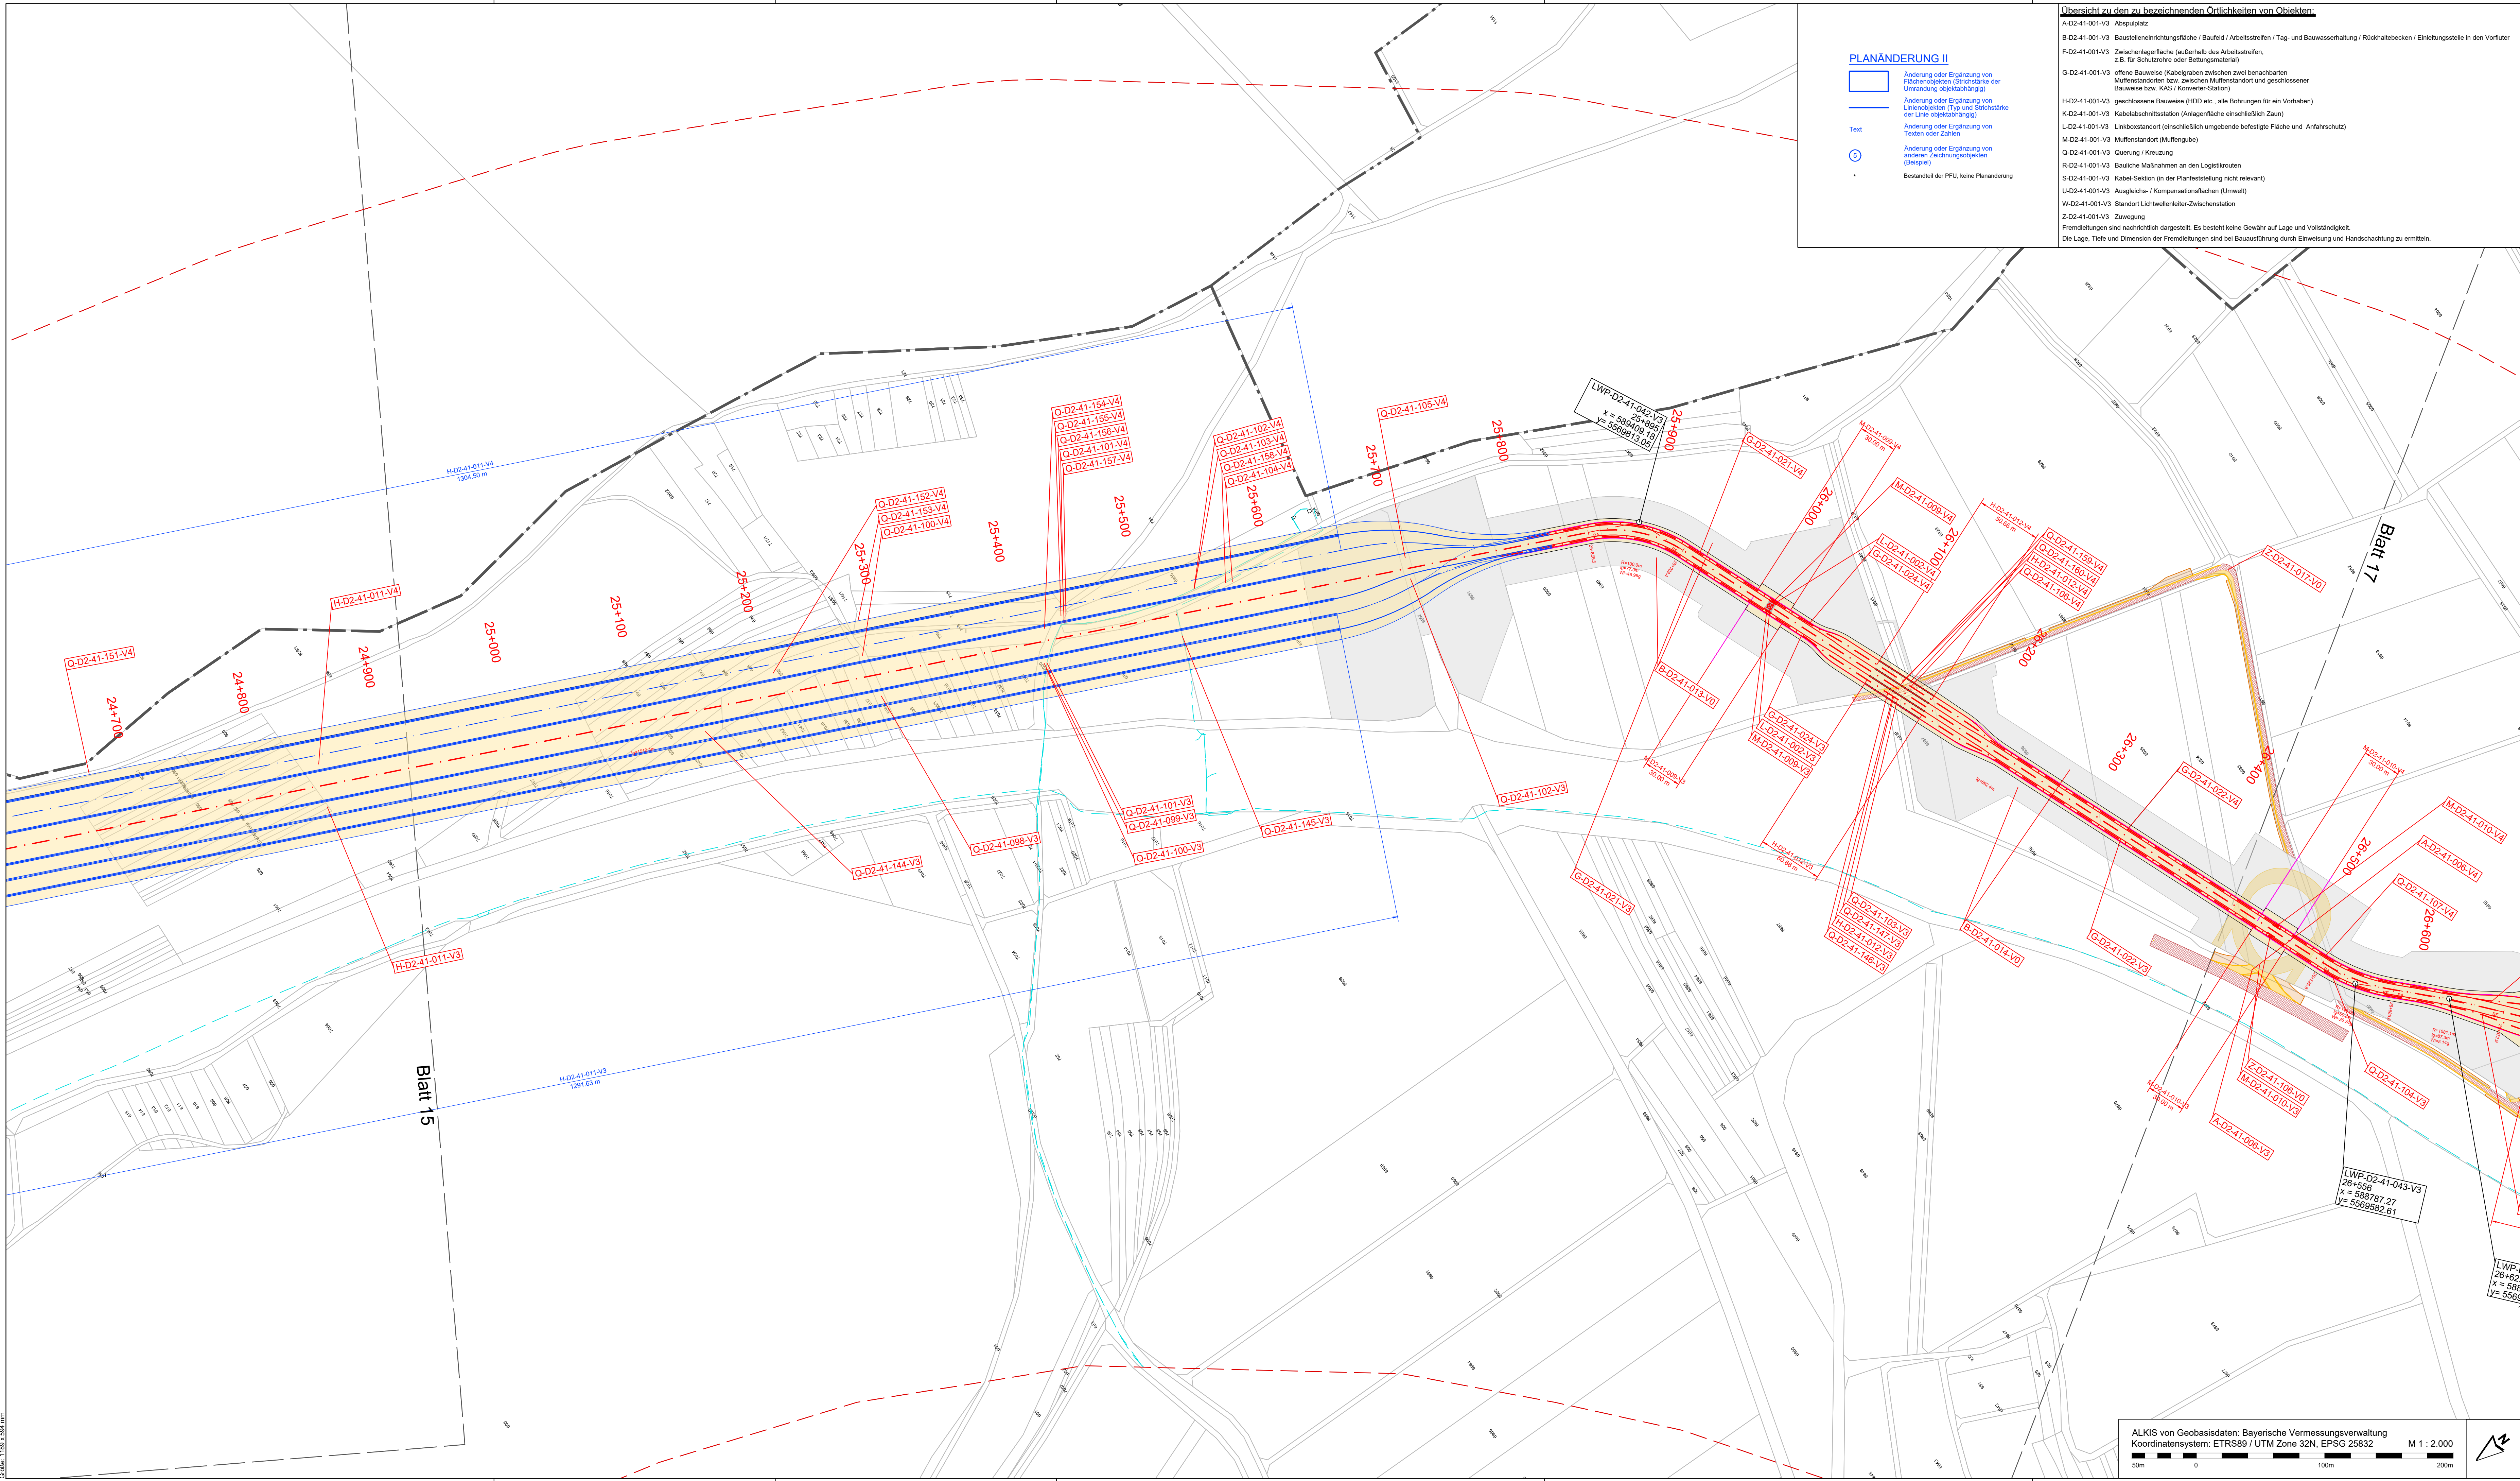

Übersicht zu den zu bezeichnenden Örtlichkeiten von Objekten:


- A-D2-41-001-V3 Abspülplatz
- B-D2-41-001-V3 Baustelleneinrichtungsfäche / Baufeld / Arbeitsstreifen / Tag- und Bauwahrung / Rückhaltebecken / Einleitungsstelle in den Vorflut
- F-D2-41-001-V3 Zwischenlagerfläche (außerhalb des Arbeitsstreifens, z.B. für Schutzrore oder Befüllungsmittel)
- G-D2-41-001-V3 offene Bauweise (Kabelgraben zwischen zwei benachbarten Muffenstandorten bzw. zwischen Muffenstandort und geschlossener Bauweise bzw. KAS / Konventer-Station)
- HD2-41-001-V3 geschlossene Bauweise (HDD etc., alle Bohrungen für ein Vorhaben)
- K-D2-41-001-V3 Kabelabschnittstation (Anlagenfläche einschließlich Zaun)
- L-D2-41-001-V3 Linienabschnitt (einschließlich umgebende befestigte Fläche und Anfahrspur)
- M-D2-41-001-V3 Muffenstandort (Muffengrube)
- Q-D2-41-001-V3 Quernung / Kreuzung
- R-D2-41-001-V3 Bauliche Maßnahmen an den Logistikrouten
- S-D2-41-001-V3 Kabel-Sektion (in der Planfeststellung nicht relevant)
- U-D2-41-001-V3 Ausgleichs- / Kompensationsflächen (Umwelt)
- W-D2-41-001-V3 Standort Lichtwellenleiter-Zwischenstation
- Z-D2-41-001-V3 Zuwegung

Fremdleitungen sind nachrichtlich dargestellt. Es besteht keine Gewähr auf Lage und Vollständigkeit. Die Lage, Tiefe und Dimension der Fremdleitungen sind bei Bauausführung durch Einweisung und Handschachtung zu ermitteln.

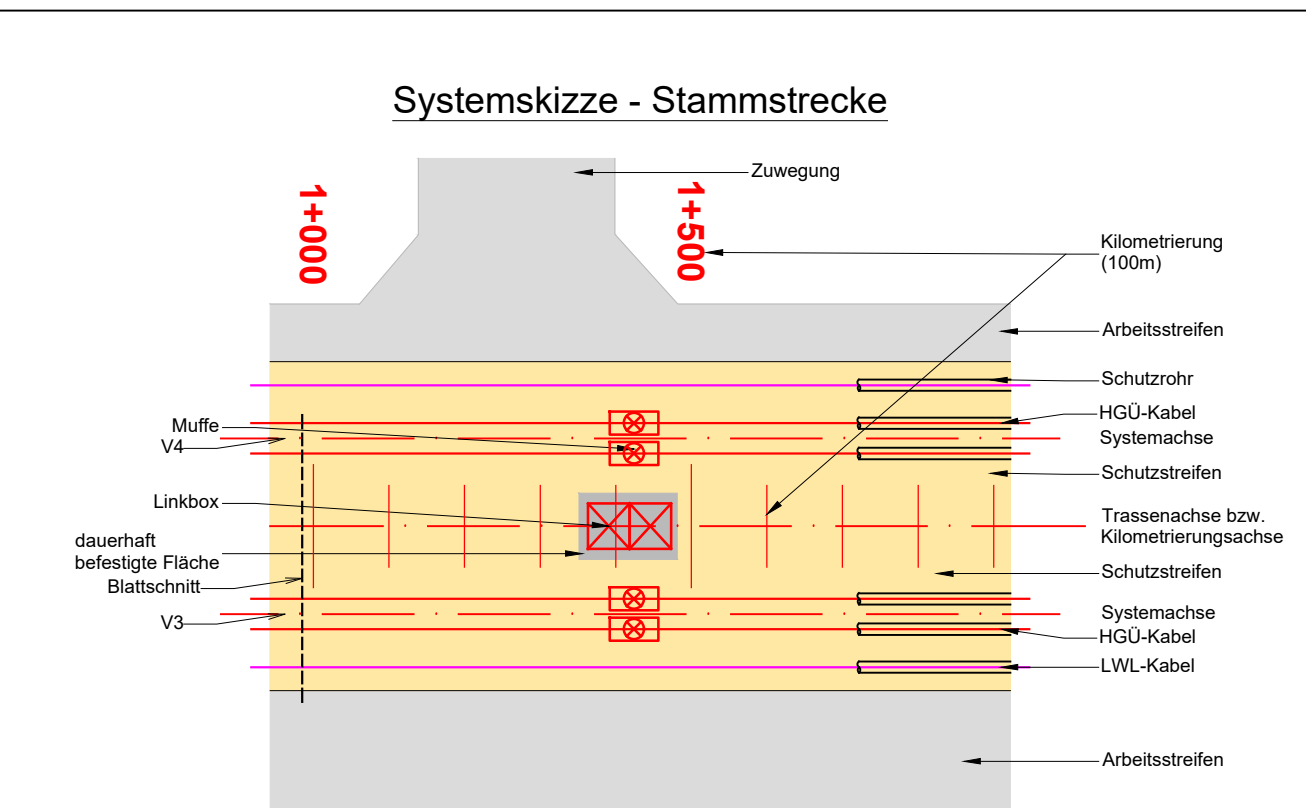

Legende:

- Land
- Gemarkung
- Kreis
- Stadt / Gemeinde
- Flur
- Flurbereinigung
- Flurstücksgrenze
- Flurstücknummer
- Gebäude
- Ortlichkeiten von Objekten
- Q-LWP-D2-41-001-V3 D=111 x = 586020.64 y = 5560262.62
- Bestandsstraße
- Zufahrt
- Bodenlager
- Durchlass
- Nebenbauwerk
- Fremdleitungen (unterirdisch)
- Leitungswinkelpunkt mit Stationierung und xy Koordinaten
- geplante Leitungen (nachrichtliche Übernahme)
- Festgelegter Trassenkorridor
- Angrenzende Blattsnitte
- Bogenanfang
- BA
- Bogenende
- Radius
- R
- Länge
- W-Bg
- Winkeländerung des nachfolgenden Elements

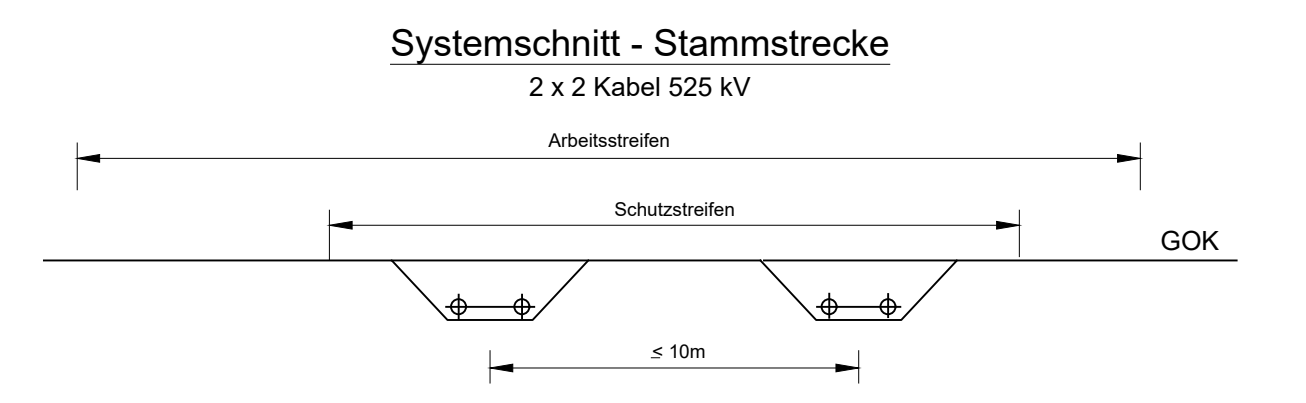

SuedLink

BBPIG-Vorhaben 3, HGÜ-Verbindung Brunsbüttel - Großgartach
BBPIG-Vorhaben 4, HGÜ-Verbindung Wilster - Bergrehfeld/West
Leitung-Nr. LH-16-10001 / LH-16-10002

Planfeststellungsabschnitt D2

Teil C06
Anlage 01
Lageplan
Blatt 16

Übersichtskarte: 1 : 50.000

Revisionsliste

Rev	Datum	Ursache	Erstellt	Geprüft	Freigegeben
01	30.10.2025	PLANÄNDERUNG II	Matthias Markert	Franziska Flieg	Christoph Lohrke
00	04.12.2023	Unterlage nach § 21 NABEG	Harald Husel	David Bösch	Martin Pehm

Planfeststellung

Vorhabenträger: 0
Transnet BW GmbH & Co. KG
Pariser Platz
10117 Berlin

TRÄNSNET BW

Datum:

Planfeststellungsbehörde:

Datum:

PLANÄNDERUNG II

Blatt-Nr.: 16 / 37

Maßstab: 1 : 2.000

Einheit: [m]

Dok.-Kennz.: -V0.D2.41.13 - CLD010 - SLPS-ICE-001924-AT-016

Objektkennzeichen: - DCC - Dokumentationsnummer

Zugelassen nach § 76 Abs. 3 VwVfG
Bonn, den 01.06.2026
Im Auftrag
Daniel Matz

0,00m 1:100 x 1:200