


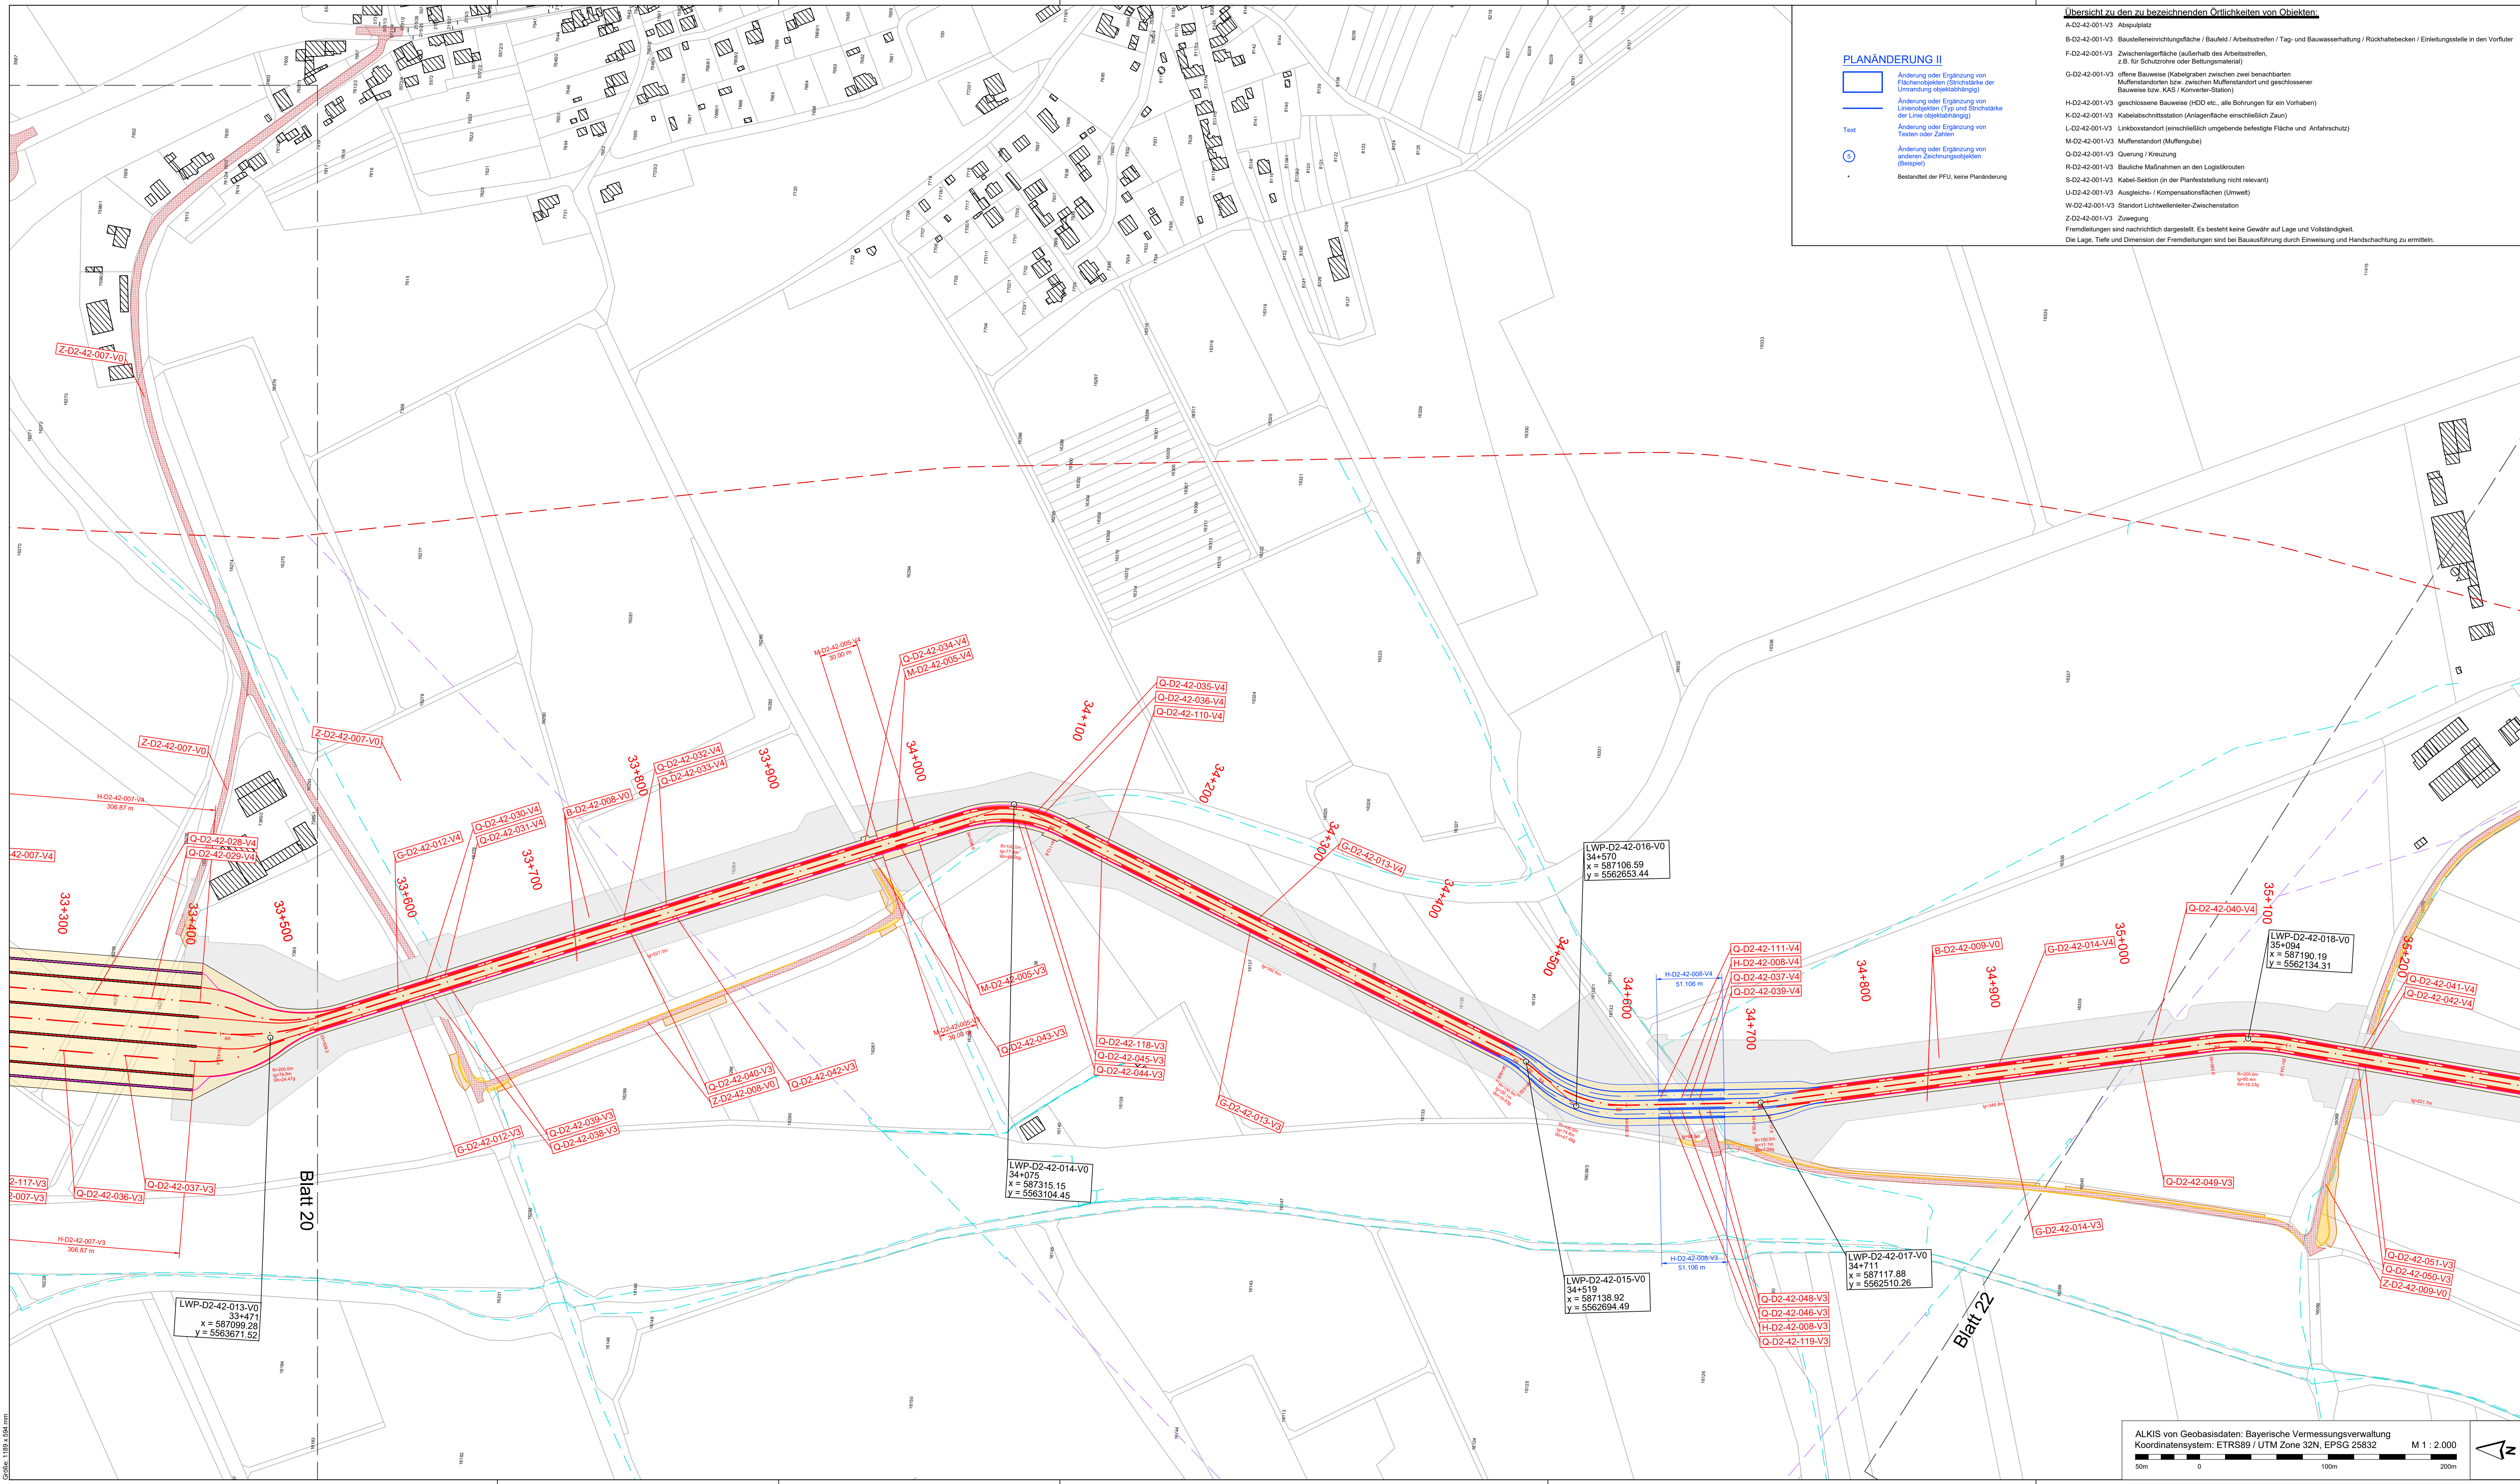


Übersicht zu den zu bezeichnenden Örtlichkeiten von Objekten:

A-D2-42-001-V3 Abspülplatz
B-D2-42-001-V3 Baustelleneinrichtungsfäche / Baufeld / Arbeitsstreifen / Tag- und Bauwahrung / Rückhaltebecken / Einleitungsstelle in den Vorflut
F-D2-42-001-V3 Zwischenlagerfläche (außerhalb des Arbeitsstreifens, z.B. für Schutzrohr oder Befüllungsmittel)
G-D2-42-001-V3 offene Bauweise (Kabelgraben zwischen zwei benachbarten Muffenstandorten bzw. zwischen Muffenstandort und geschlossener Bauweise bzw. KAS / Konvergenzstation)
HD2-42-001-V3 geschlossene Bauweise (HDD etc., alle Bohrungen für ein Vorhaben)
K-D2-42-001-V3 Kabelabschnittstation (Anlagenfläche einschließlich Zaun)
L-D2-42-001-V3 Linkboxstandort (einschließlich umgebende befestigte Fläche und Anfahrspur)
M-D2-42-001-V3 Muffenstandort (Muffenauge)
Q-D2-42-001-V3 Quernung / Kreuzung
R-D2-42-001-V3 Bauliche Maßnahmen an den Logistikkanten
S-D2-42-001-V3 Kabel-Sektion (in der Planfeststellung nicht relevant)
U-D2-42-001-V3 Ausgleichs- / Kompensationsflächen (Umwelt)
W-D2-42-001-V3 Standort Lichtwellenleiter-Zwischenstation

PLANÄNDERUNG II

Änderung oder Ergänzung von Flächenobjekten (Stichstärke der Umrandung objektspezifisch)
Änderung oder Ergänzung von Linienobjekten (Typ und Strichstärke der Linie objektspezifisch)
Änderung oder Ergänzung von Texten oder Zahlen
Änderung oder Ergänzung von anderen Zeichnungselementen (Beispiel)

Bestandteil der PFU, keine Planänderung

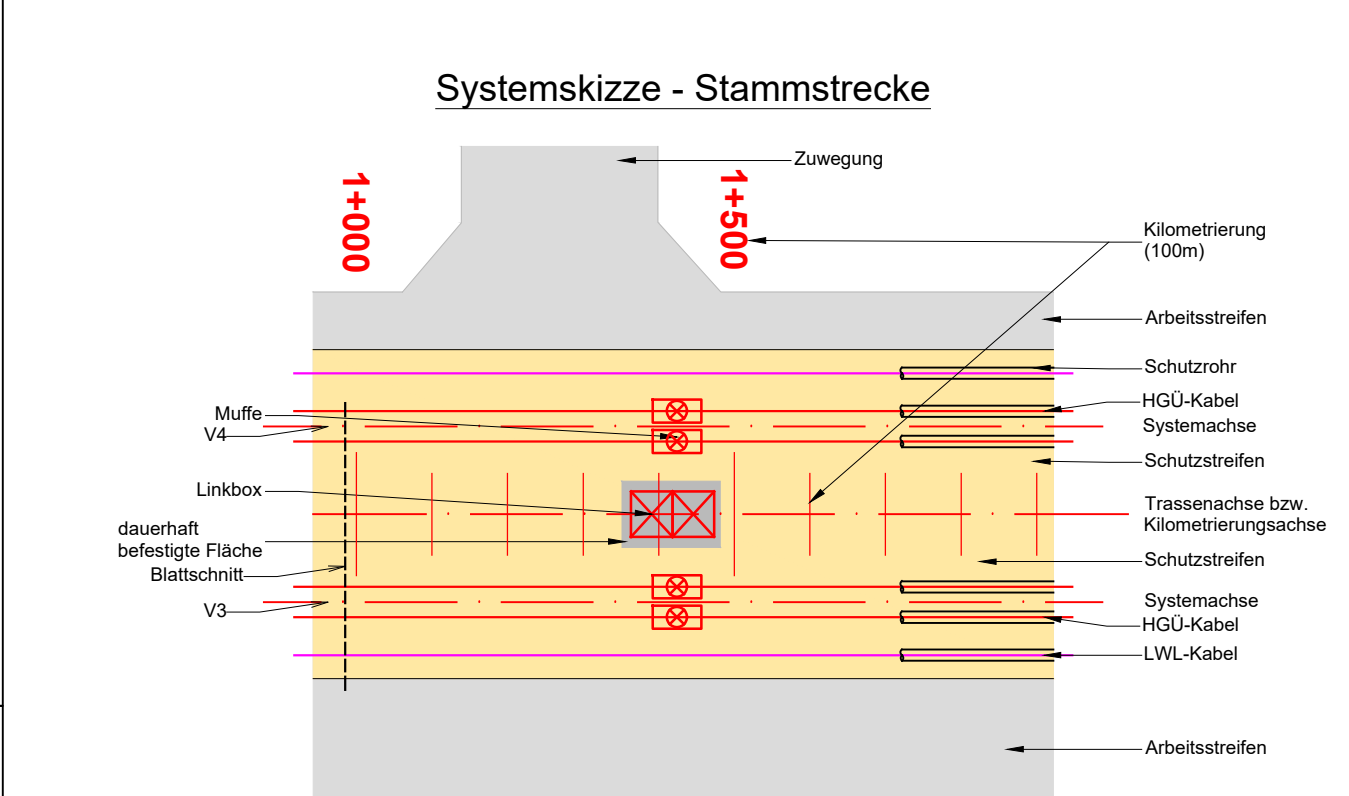

Legende:


Land
Gemarkung
Kreis
Stadt / Gemeinde
Flur
Flurbereinigung
Flurstücksgrenze
Flurstücknummer
Gebäude

M-D2-XX-XXX-V3
O-LWP-D2-42-001-V0
x = 556020.64
y = 5560262.62

Ortlichkeiten von Objekten
Leitungswinkelpunkt mit Stationierung und xy Koordinaten
Bestandstraße
Zufahrt
Bodenlager
Durchlass

Ortlichkeiten von Objekten
Leitungswinkelpunkt mit Stationierung und xy Koordinaten
Bestandstraße
Zufahrt
Bodenlager
Durchlass

Fremdleitungen (unterirdisch)
Fremdleitungen (oberirdisch)
geplante Leitungen (nachrichtliche Übernahme)
Festgelegter Trassenkorridor
Angrenzende Blattsschnitte
BA
BE
R
L
Winkeländerung des nachfolgenden Elements

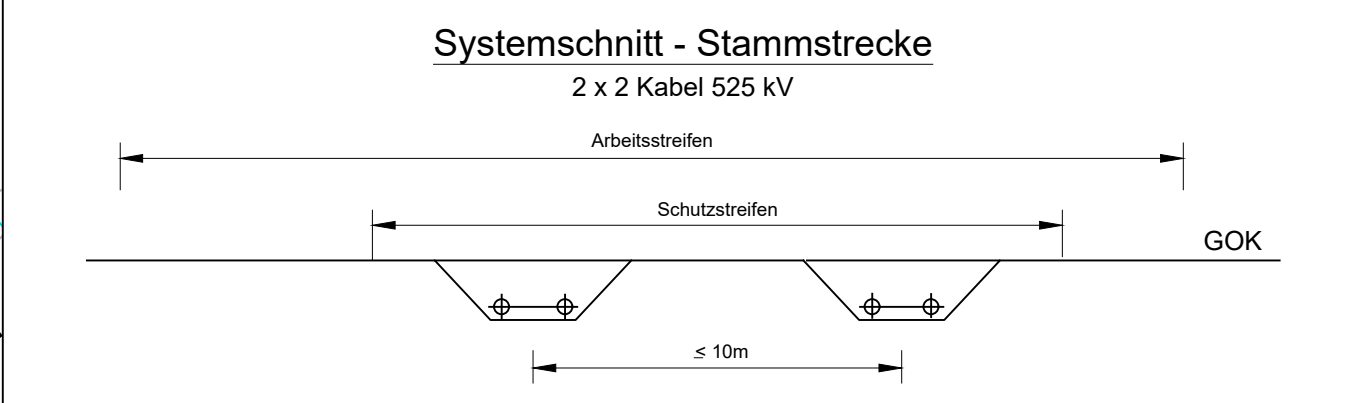

SuedLink
BBPIG-Vorhaben 3, HGÜ-Verbindung Brunsbüttel - Großgartach
BBPIG-Vorhaben 4, HGÜ-Verbindung Wilster - Bergrehfeld/West
Leitung-Nr. LH-16-10001 / LH-16-10002
Planfeststellungsabschnitt D2
Teil C06
Anlage 01
Lageplan
Blatt 21

Übersichtskarte: 1 : 50.000

Revisionsliste

Rev	Datum	Ursache	Erstellt	Geprüft	Freigegeben
01	30.10.2025	PLANÄNDERUNG II	Matthias Markert	Franziska Flieg	Christoph Lohmeyer
00	04.12.2023	Unterlage nach § 21 NABEG	Harald Husel	David Bösch	Martin Pehm

Planfeststellung
Vorhabensträger: 0
Transnet BW GmbH & Co. KG
Pariser Platz
10117 Berlin
70173 Stuttgart

TRANSNET BW
Datum:

Auftragnehmer:
ILF Consulting Engineers Austria GmbH
Feldkreuzstraße 3
6063 Rum / Innsbruck / Austria

ILF CONSULTING ENGINEERS
Datum:

PLANÄNDERUNG II

Blatt-Nr.: 21 / 37
Maßstab: 1 : 2.000
Einheit: [m]
km: 33+300 - 35+100
Dok.-Kennz.: SL.PS.TS.RP.P7.GP.D2.PU
C2-Intern

Objektkennzeichen: - DCC - Dokumentationsnummer
- V0.D2.42.05 - CLD010 - SLPS-ICE-001924-AT-021