



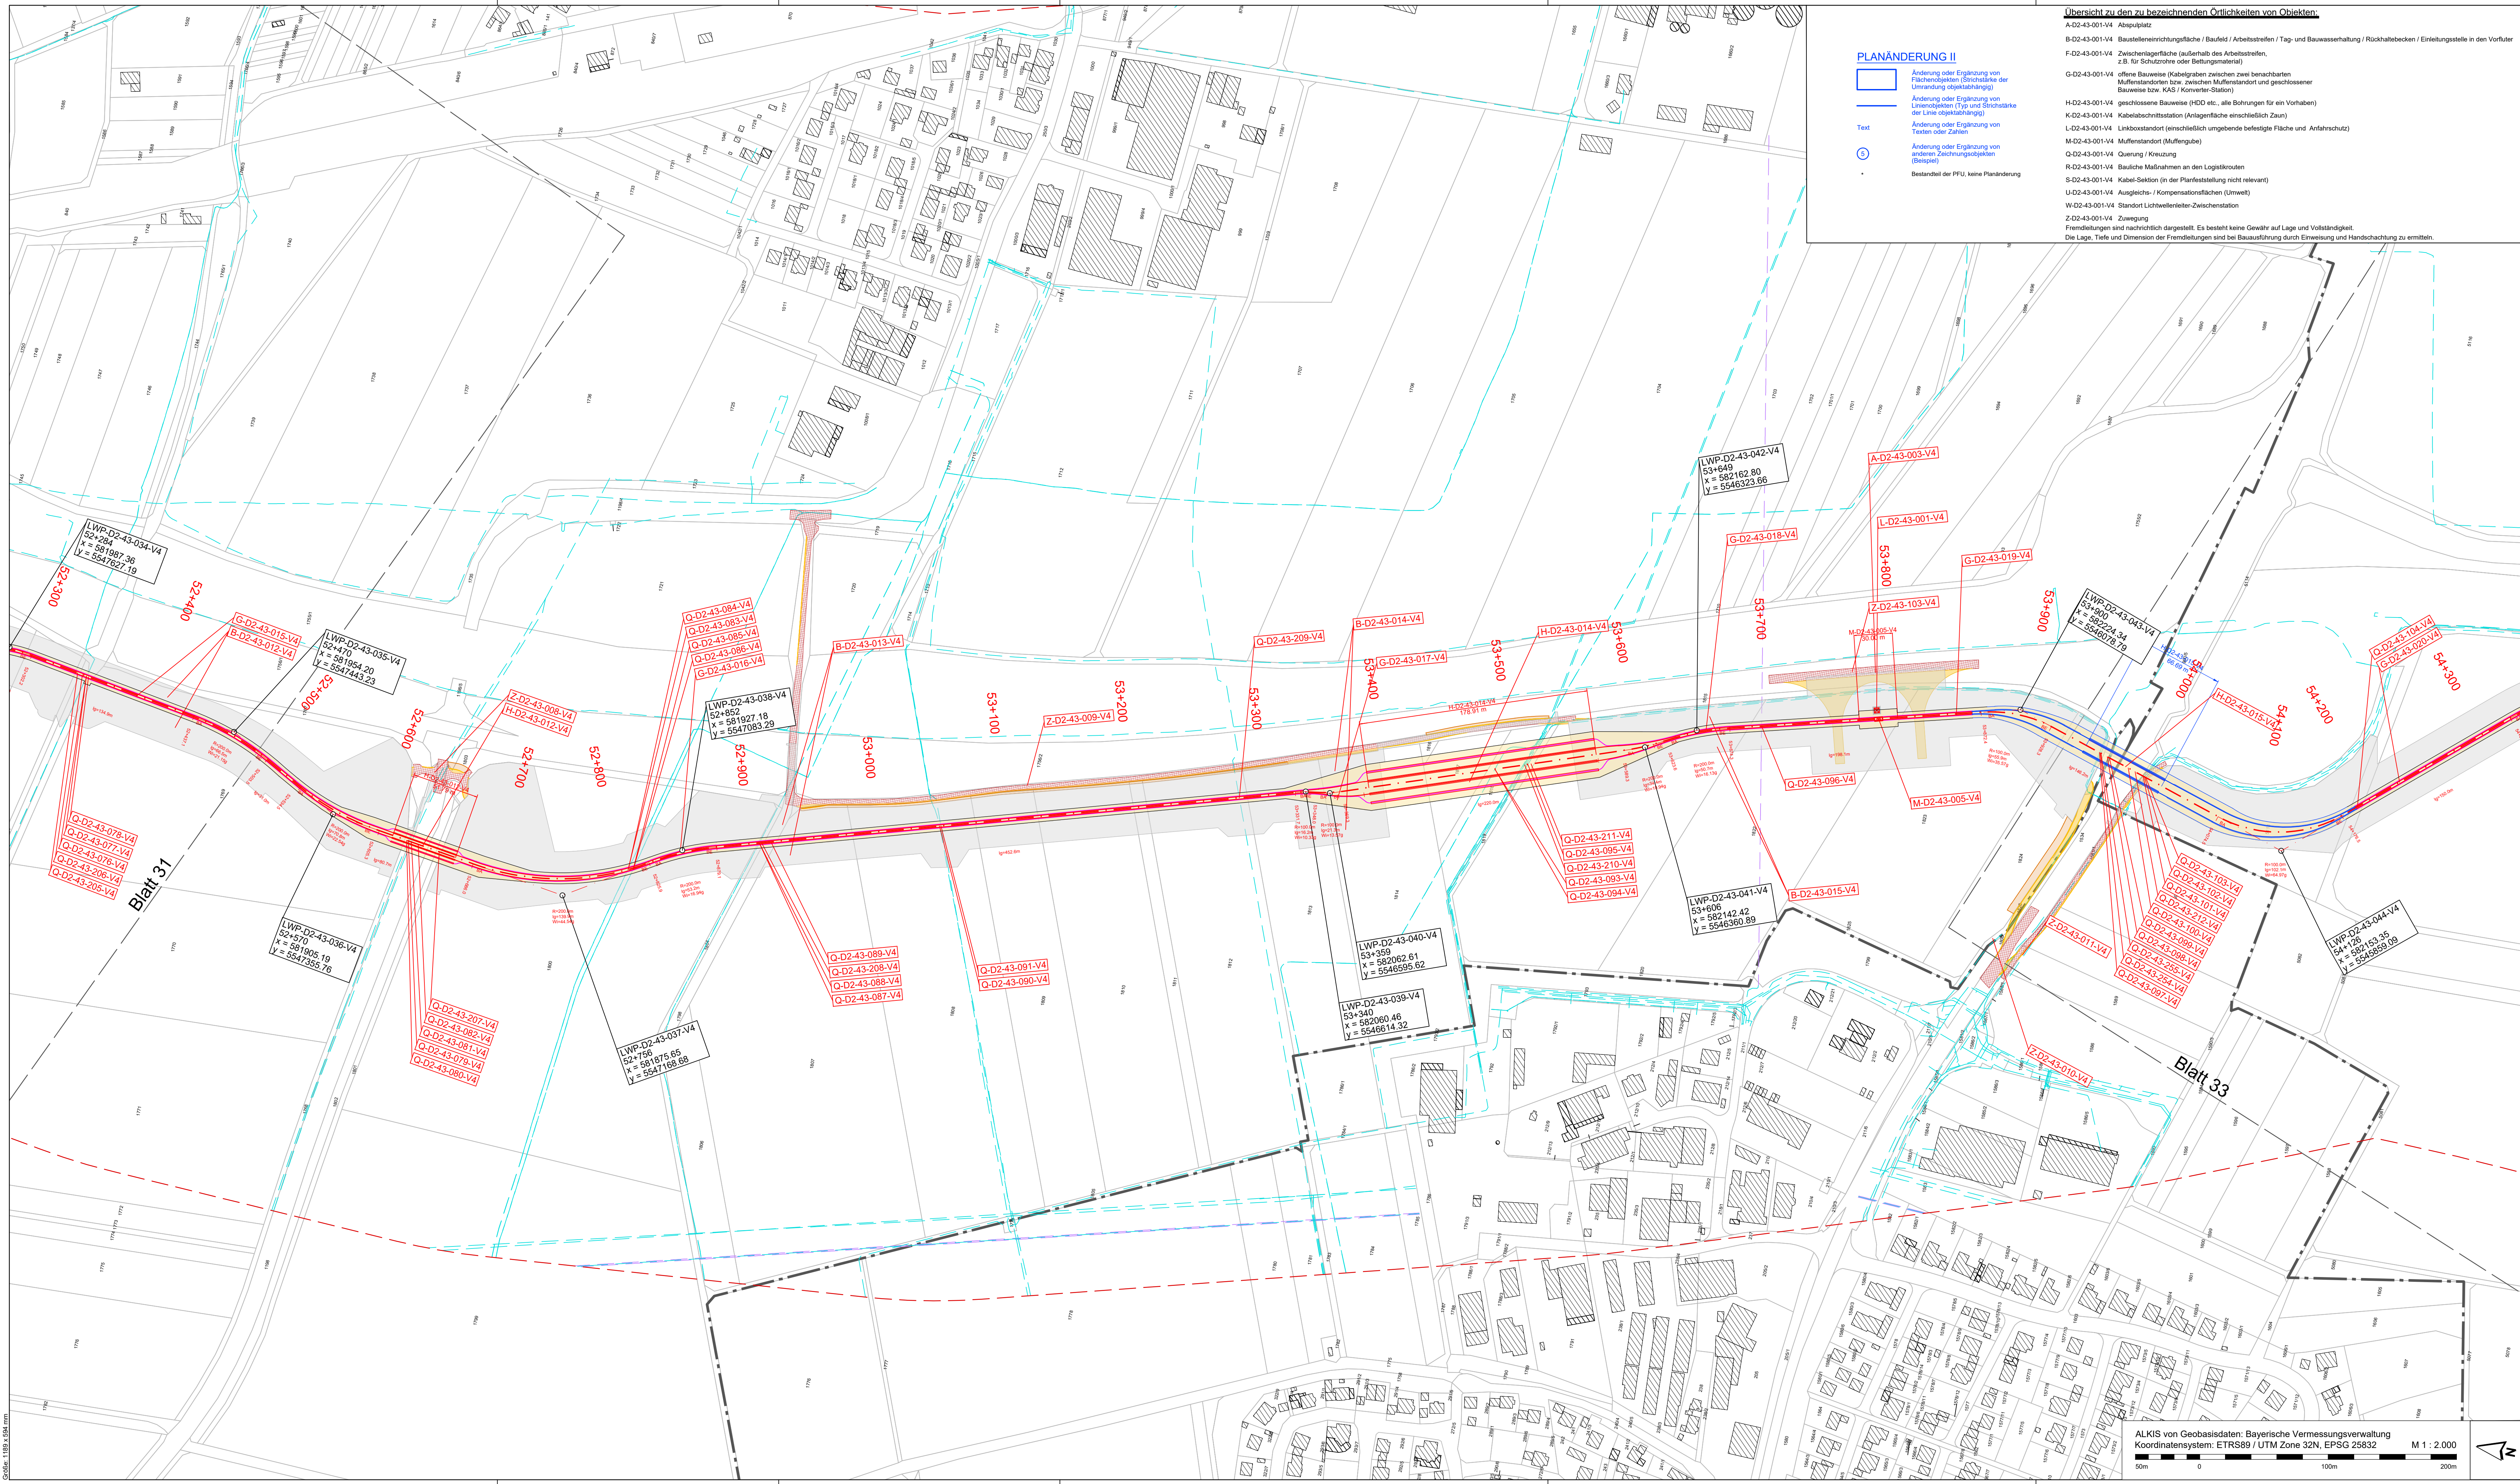

Übersicht zu den zu bezeichnenden Ortslichkeiten von Objekten:
A-D2-43-001-V4 Abspulplatz
B-D2-43-001-V4 Baustelleneinrichtungsfäche / Baufeld / Arbeitsstreifen / Tag- und Bauwahrung / Rückhaltebecken / Einleitungsstelle in den Vorflut
F-D2-43-001-V4 Zwischenlagerfläche (außerhalb des Arbeitsstreifens, z.B. für Schutzrohre oder Betonmischerei)
G-D2-43-001-V4 offene Bauweise (Kabelgraben zwischen zwei benachbarten Muffenstandorten bzw. zwischen Muffenstandort und geschlossener Bauweise bzw. KAS / Konvergenzstation)
H-D2-43-001-V4 geschlossene Bauweise (HDD etc., alle Bohrungen für ein Vorhaben)
K-D2-43-001-V4 Kabelabschnittstation (Anlagenfläche einschließlich Zaun)
L-D2-43-001-V4 Linienabschnitt (einschließlich umgebende befestigte Fläche und Anfahrspur)
M-D2-43-001-V4 Muffenstandort (Muffengrube)
Q-D2-43-001-V4 Quernur / Kreuzung
R-D2-43-001-V4 Bauliche Maßnahmen an den Logistikkanten
S-D2-43-001-V4 Kabel-Sektion (in der Planfeststellung nicht relevant)
U-D2-43-001-V4 Ausgleichs- / Kompensationsflächen (Umwelt)
W-D2-43-001-V4 Standort Lichtwellenleiter-Zwischenstation
Z-D2-43-001-V4 Zuwegung
Fremdleitungen sind nachrichtlich dargestellt. Es besteht keine Gewähr auf Lage und Vollständigkeit.
Die Lage, Tiefe und Dimension der Fremdleitungen sind bei Bauausführung durch Einweisung und Handschachtung zu ermitteln.

PLANÄNDERUNG II
Änderung oder Ergänzung von Flächenobjekten (Stichfläche der Umrandung oberhalb des Objekts)
Änderung oder Ergänzung von Linienobjekten (Typ und Strichstärke der Linie oberhalb des Objekts)
Änderung oder Ergänzung von Texten oder Zahlen
Änderung oder Ergänzung von anderen Zeichnungsobjekten (Beispiel)
Bestandteil der PFU, keine Planänderung


Systemskizze - Normalstrecke

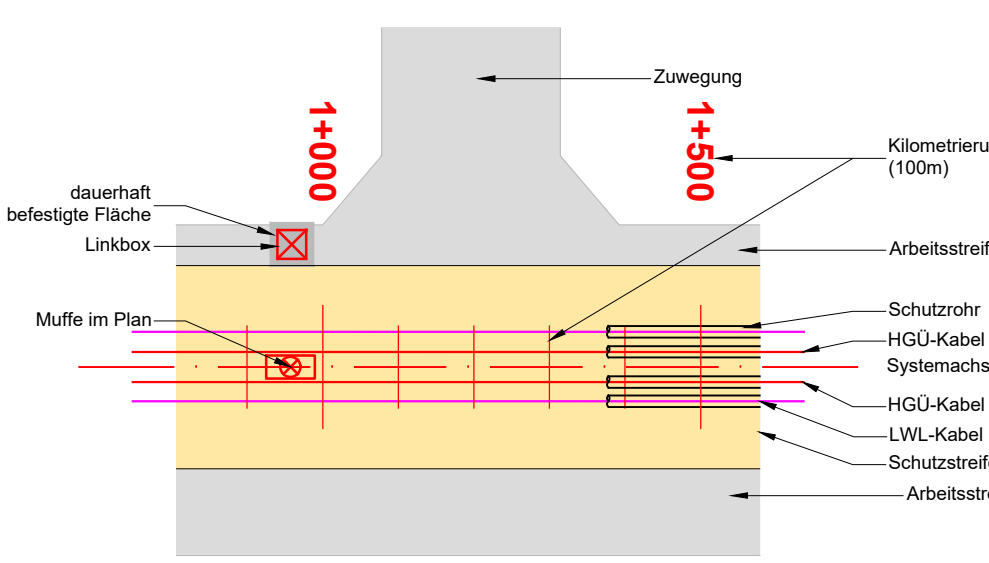

Legende:


- Land
- Gemarkung
- Kreis
- Stadt / Gemeinde
- Flur
- Flurbereinigung
- Flurstücksgrenze
- Flurstücknummer
- Gebäude
- Ortslichkeiten von Objekten
- Leitungswinkelpunkt mit Stationierung und x/y Koordinaten
- geplante Leitungen (nachrichtliche Übernahme)
- Bestandsstraße
- Zufahrt
- Bodenlager
- Durchlass
- Fremdleitungen (unterirdisch)
- Fremdleitungen (oberirdisch)
- geplante Leitungen (nachrichtliche Übernahme)
- Festgelegter Trassenkorridor
- Angrenzende Blattsschnitte
- BA
- BE
- R
- L
- Winkeländerung des nachfolgenden Elements

Systemschnitt - Normalstrecke

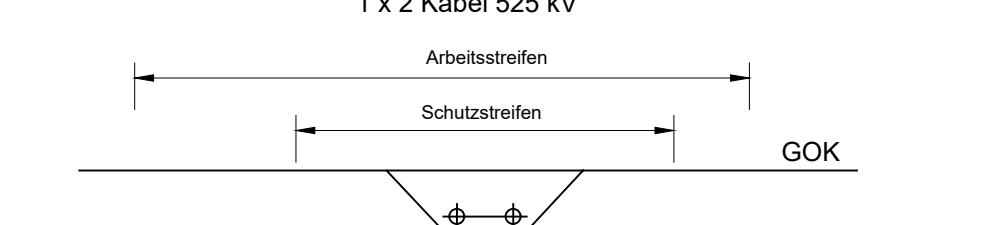

SuedLink

BBPIG-Vorhaben 3, HGÜ-Verbindung Brunsbüttel - Großgartach
BBPIG-Vorhaben 4, HGÜ-Verbindung Wilster - Bergrheinfeld/West
Leitung-Nr. LH-16-10001 / LH-16-10002
Planfeststellungsabschnitt D2
Teil C06
Anlage 01
Lageplan
Blatt 32

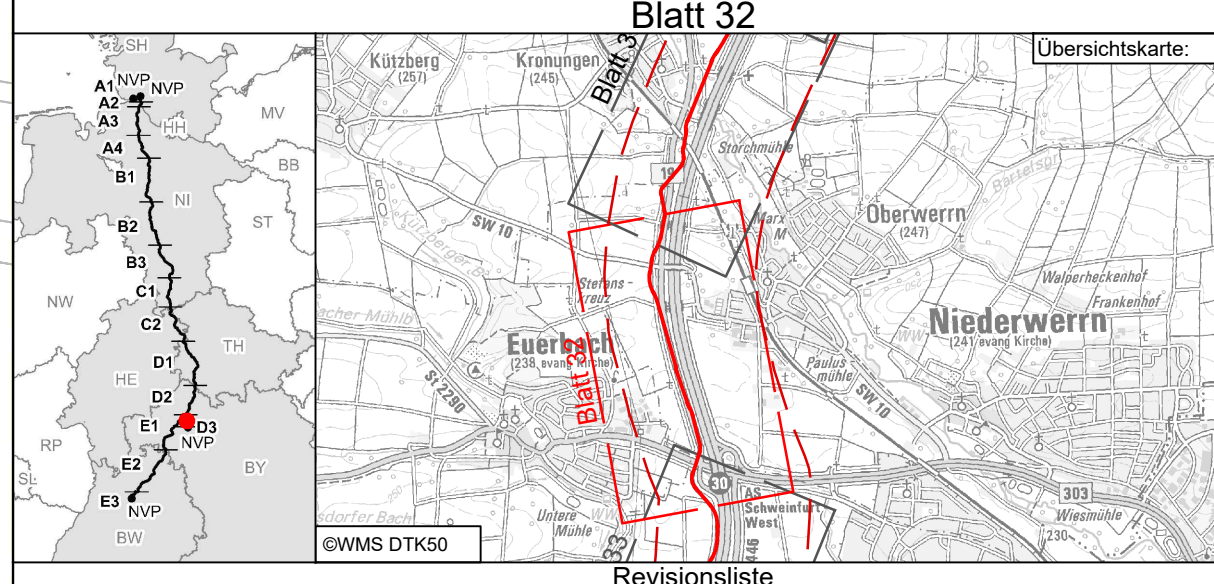

Rev	Datum	Umschlag nach § 21 NABEG	Erstellt	Geprüft	Freigegeben
01	30.10.2025	PLANÄNDERUNG II	Matthias Markert	Franziska Flieg	Christoph Loderhuf
00	04.12.2023	Unterlage nach § 21 NABEG	Harald Husel	David Bösch	Martin Pehm

Planfeststellung	Vorhabensträger: 0 Transnet BW GmbH & Co. KG Pariser Platz 10117 Berlin 70173 Stuttgart	Datum:	TRÄNSNET BW
Auftraggeber:	ILF Consulting Engineers Austria GmbH Feldkreuzstraße 3 6063 Rum / Innsbruck / Austria	Datum:	ILF CONSULTING ENGINEERS

PLANÄNDERUNG II

Blatt-Nr.: 32 / 37	Maßstab: 1 : 2.000
km: 52+300 - 54+200	Einheit: [m]
Projektsystem: SLP8.TS.RP.P7.GP.D2.PU	Dok.-Kennz.: ~V4.D2.43.06 - CLD010
Verfahrens- und Maßstab:	Objektkennzeichen: DCC - Dokumentationsnummer
C2-Intern	SLPS-ICE-001924-AT-032

