


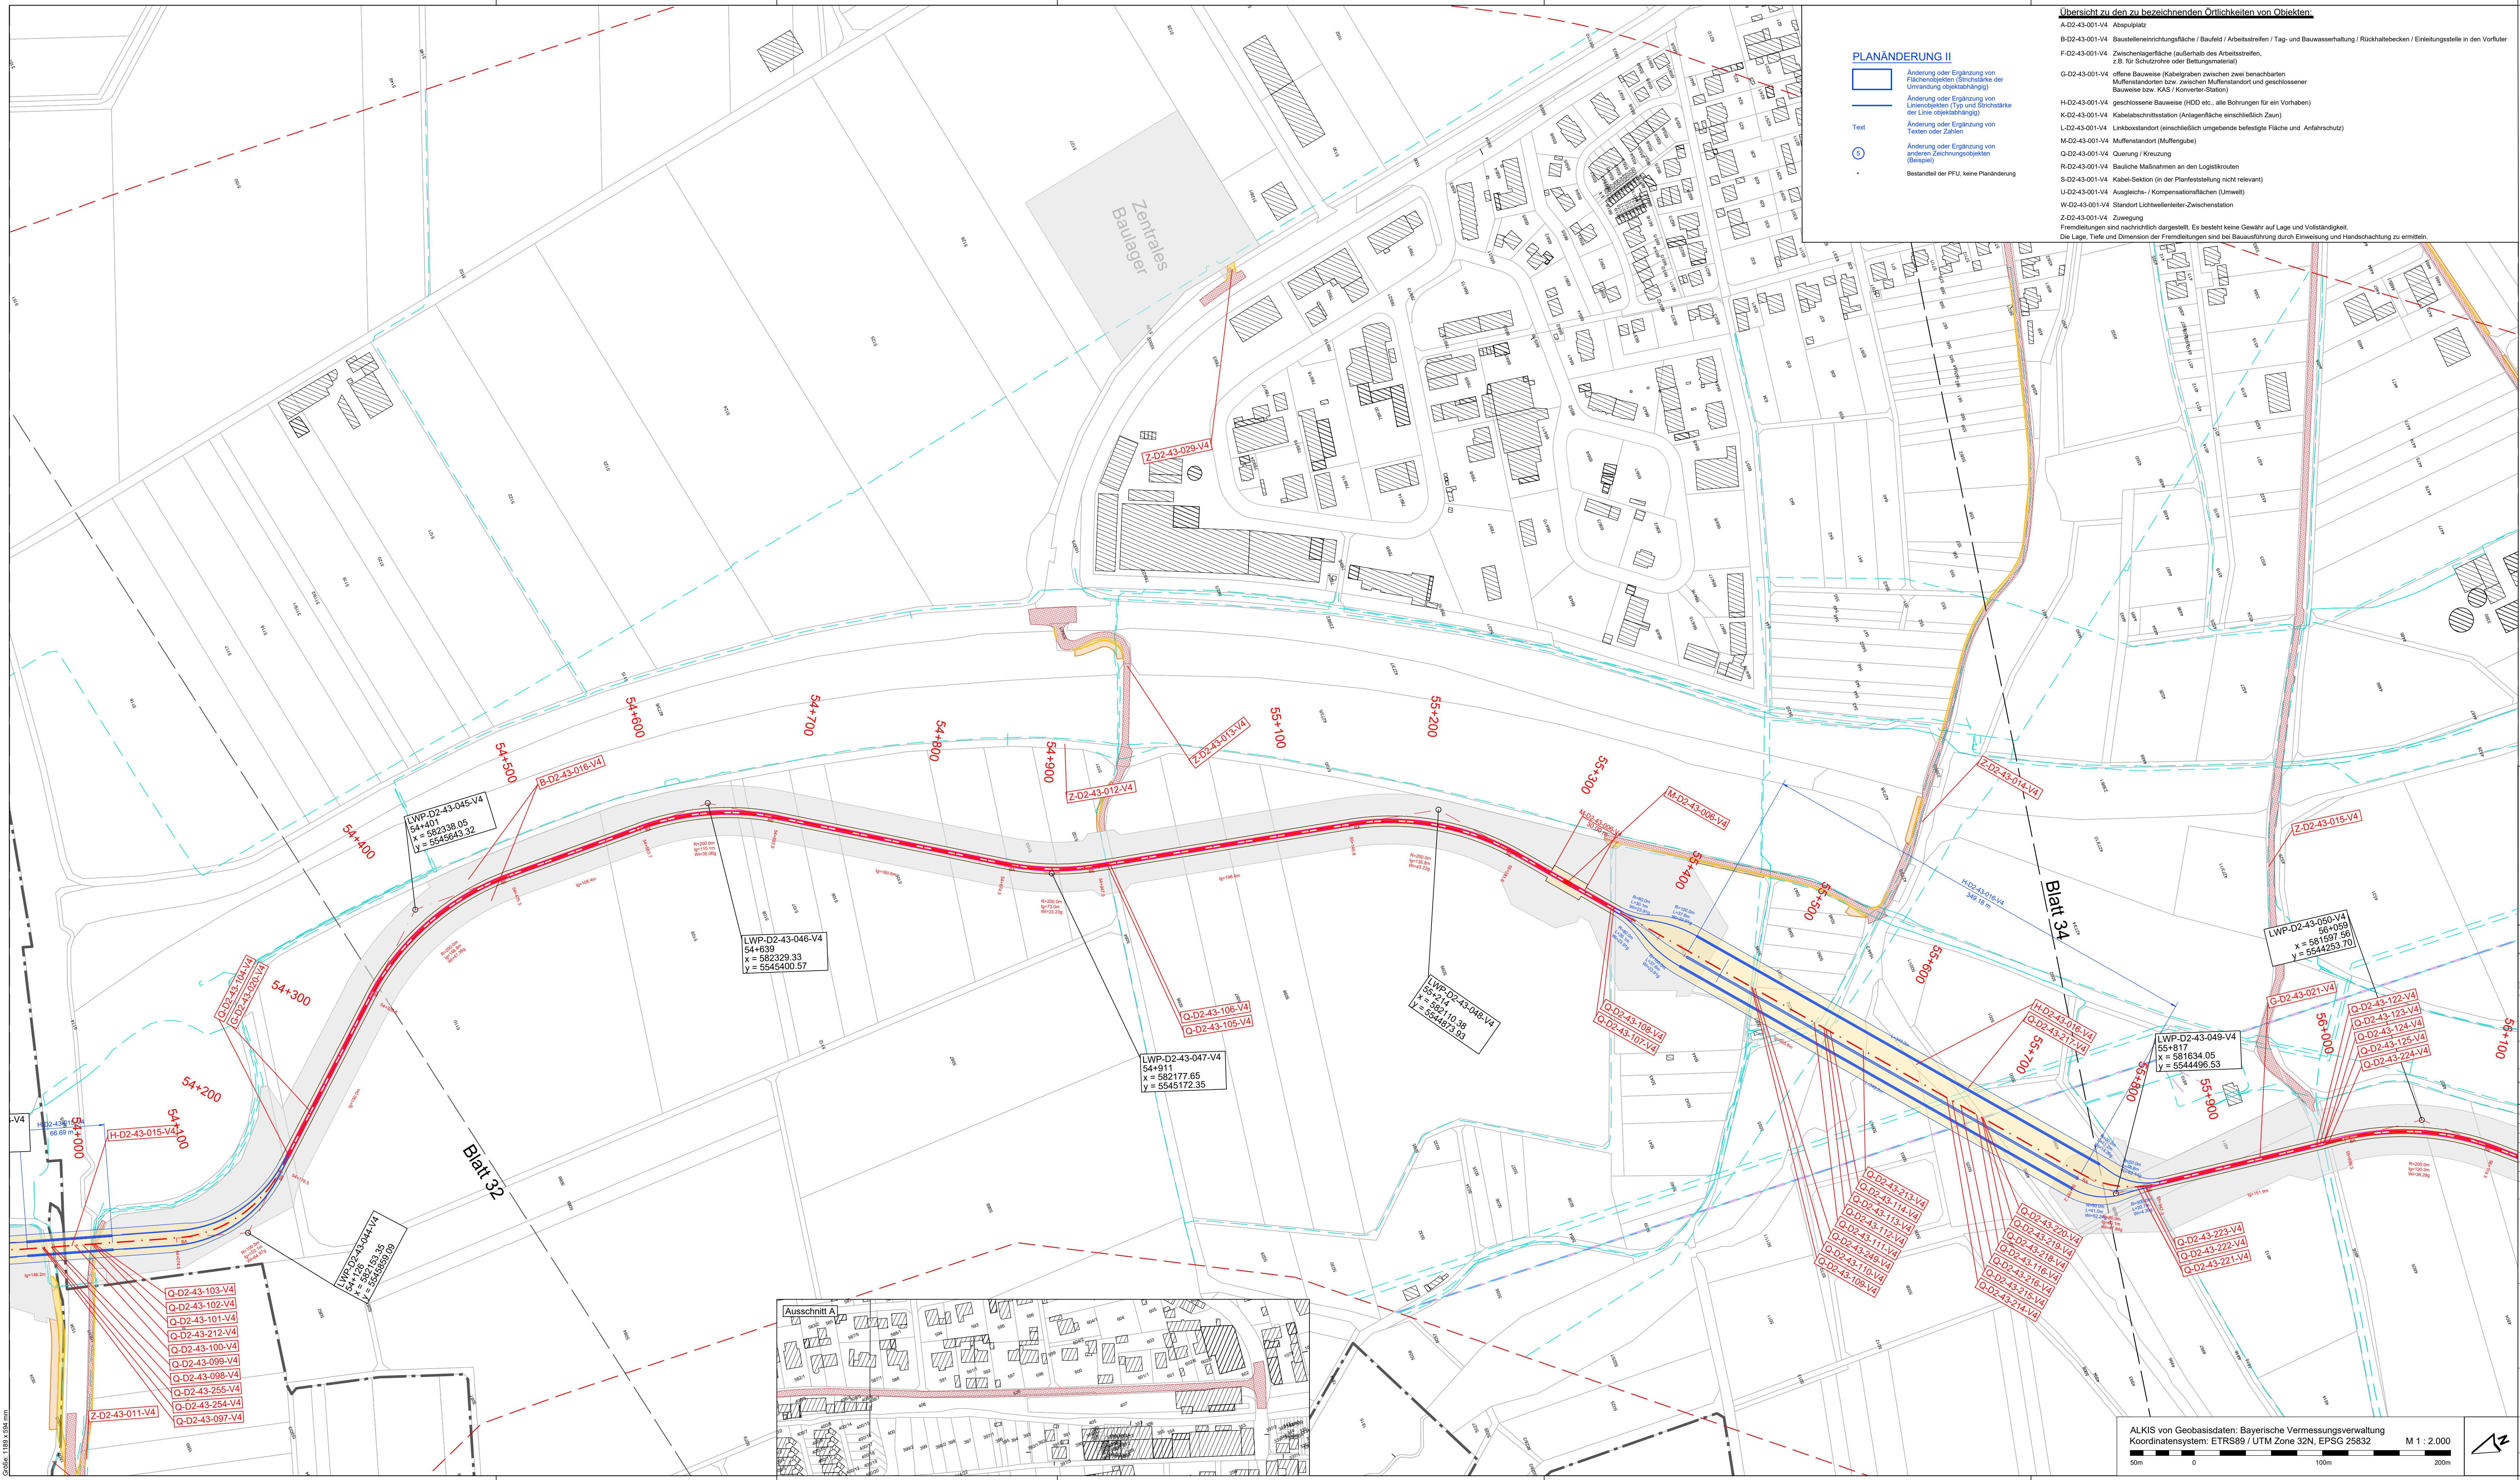

PLANÄNDERUNG II

- Änderung oder Ergänzung von Flächenobjekten (Stichstärke der Umrandung objektspezifisch)
- Änderung oder Ergänzung von Linienobjekten (Typ und Stichstärke der Linie objektspezifisch)
- Änderung oder Ergänzung von Texten oder Zahlen
- Änderung oder Ergänzung von anderen Zeichnungsobjekten (Beispiel)


Bestandteil der PFU, keine Planänderung

Übersicht zu den zu bezeichnenden Örtlichkeiten von Objekten:

- A-D2-43-001-V4 Abspülplatz
- B-D2-43-001-V4 Baustelleneinrichtungsfläche / Baufeld / Arbeitsstreifen / Tag- und Bauwahrhaltung / Rückhaltebecken / Einleitungsstelle in den Vorfluter
- F-D2-43-001-V4 Zwischenlagerfläche (außerhalb des Arbeitsstreifens, z.B. für Schutzrohre oder Befüllungsmaterial)
- G-D2-43-001-V4 offene Bauweise (Kabelgraben zwischen zwei benachbarten Muffenstandorten bzw. zwischen Muffenstandort und geschlossener Bauweise bzw. KAS / Konventen-Station)
- HD2-43-001-V4 geschlossene Bauweise (HDD etc., alle Bohrungen für ein Vorhaben)
- K-D2-43-001-V4 Kabelabschnittsstation (Anlagenfläche einschließlich Zaun)
- L-D2-43-001-V4 Linienabschnitt (einschließlich umgebende befestigte Fläche und Anfahrspur)
- M-D2-43-001-V4 Muffenstandort (Muffengrube)
- Q-D2-43-001-V4 Quierung / Kreuzung
- R-D2-43-001-V4 Bauliche Maßnahmen an den Logistikrouten
- S-D2-43-001-V4 Kabel-Sektion (in der Planfeststellung nicht relevant)
- U-D2-43-001-V4 Ausgleichs- / Kompensationsflächen (Umwelt)
- W-D2-43-001-V4 Standort Lichtwellenleiter-Zwischenstation
- Z-D2-43-001-V4 Zwängung

Fremdleitungen sind nachrichtlich dargestellt. Es besteht keine Gewähr auf Lage und Vollständigkeit. Die Lage, Tiefe und Dimension der Fremdleitungen sind bei Bauausführung durch Einweisung und Handschachtung zu ermitteln.

Systemskizze - Normalstrecke

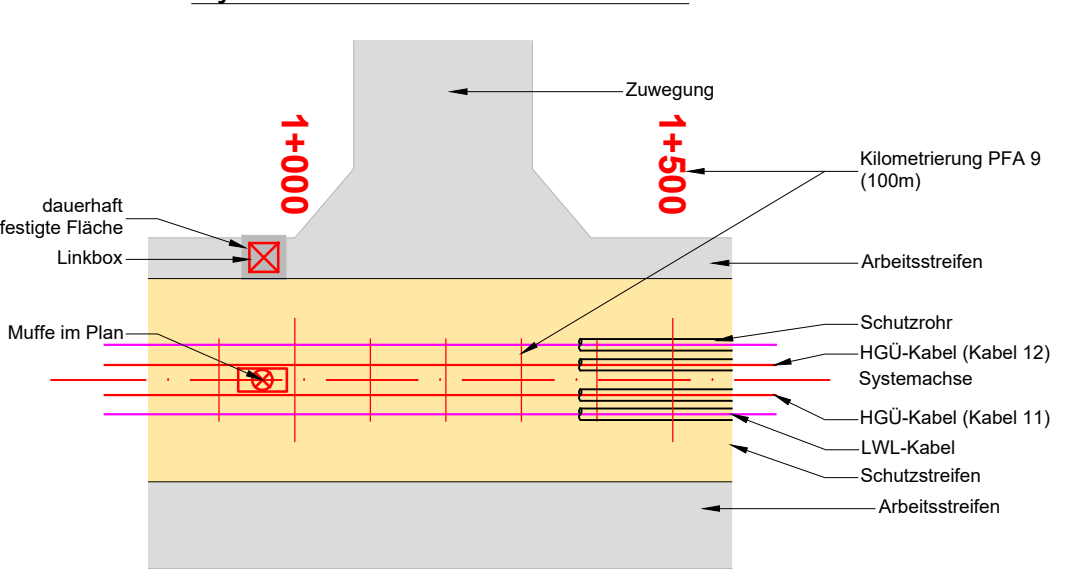


Legende:

- Land
- Gemarkung
- Kreis
- Stadt / Gemeinde
- Flur
- Flurbereinigung
- Flurstücksgrenze
- Flurstücksnummer
- Gebäude
- Örtlichkeiten von Objekten
- Q LWP-D2-43-001-V4
- Q+011
- x = 556020.64
- y = 556020.62
- Bestandsstraße
- Zufahrt
- Bodenlager
- Durchlass
- Fremdleitungen (unterirdisch)
- Fremdleitungen (oberirdisch)
- geplante Leitungen (nachrichtliche Übernahme)
- Bestandstreifen
- Trassenkorridor
- Angrenzende Blattsnitte
- BA
- Bogenanfang
- RE
- Bogenende
- R
- Radius
- L
- Länge
- Winkeländerung des nachfolgenden Elements

Systemschnitt - Normalstrecke

1 x 2 Kabel 525 kV

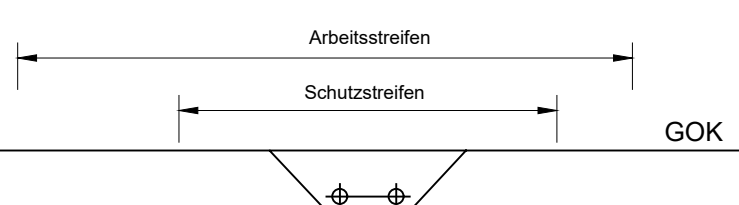

SuedLink

BBPIG-Vorhaben 3, HGÜ-Verbindung Brunsbüttel - Großgartach
BBPIG-Vorhaben 4, HGÜ-Verbindung Wilster - Bergrehfeld/West
Leitung-Nr. LH-16-10001 / LH-16-10002


Planfeststellungsabschnitt D2

Teil C06

Anlage 01

Lageplan

Blatt 33

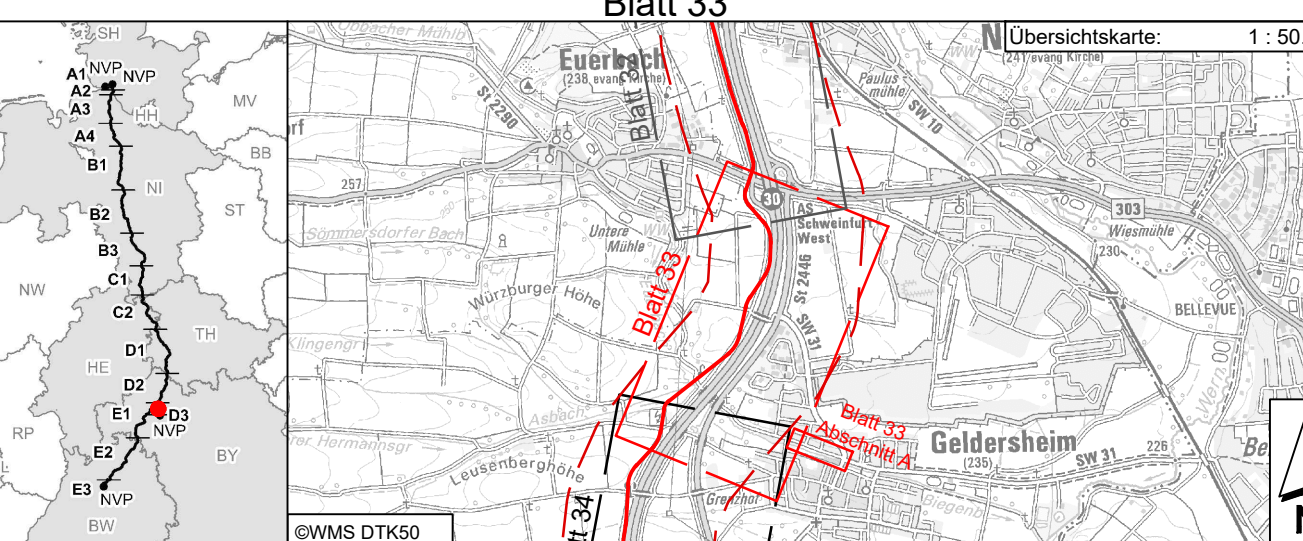

01	30.10.2025	PLANÄNDERUNG II	Matthias Markert	Franziska Fieg	Christoph Lohmeyer
00	04.12.2023	Unterlage nach § 21 NABEG	Harald Husel	David Bösch	Martin Pethm
Rev		Ausgabe	Erstellt	Geprüft	Freigegeben

Planfeststellung
Vorhabensträger: 0
Transnet BW GmbH & Co. KG
Pariser Platz
10117 Berlin
70173 Stuttgart

Planfeststellungsbehörde:
Zugelassen nach § 76 Abs. 3 VwVfG
Bonn, den 01.06.2026
Im Auftrag
Daniel Matz

Auftraggeber:
ILF Consulting Engineers Austria GmbH
Friedenstraße 3
6063 Rum / Innsbruck / Austria

ILF CONSULTING ENGINEERS

Blatt-Nr.: 33 / 37
km: 54+200 - 56+000
Einheit: [m]
Dok.-Kennz.: ~V4.D2.43.08 - CLD010 - SLPS-ICE-001924-AT-033

ALKIS von Geobasisdaten: Bayerische Vermessungsverwaltung
Koordinatensystem: ETRS89 / UTM Zone 32N, EPSG 25832
M 1 : 2.000

PLANÄNDERUNG II