


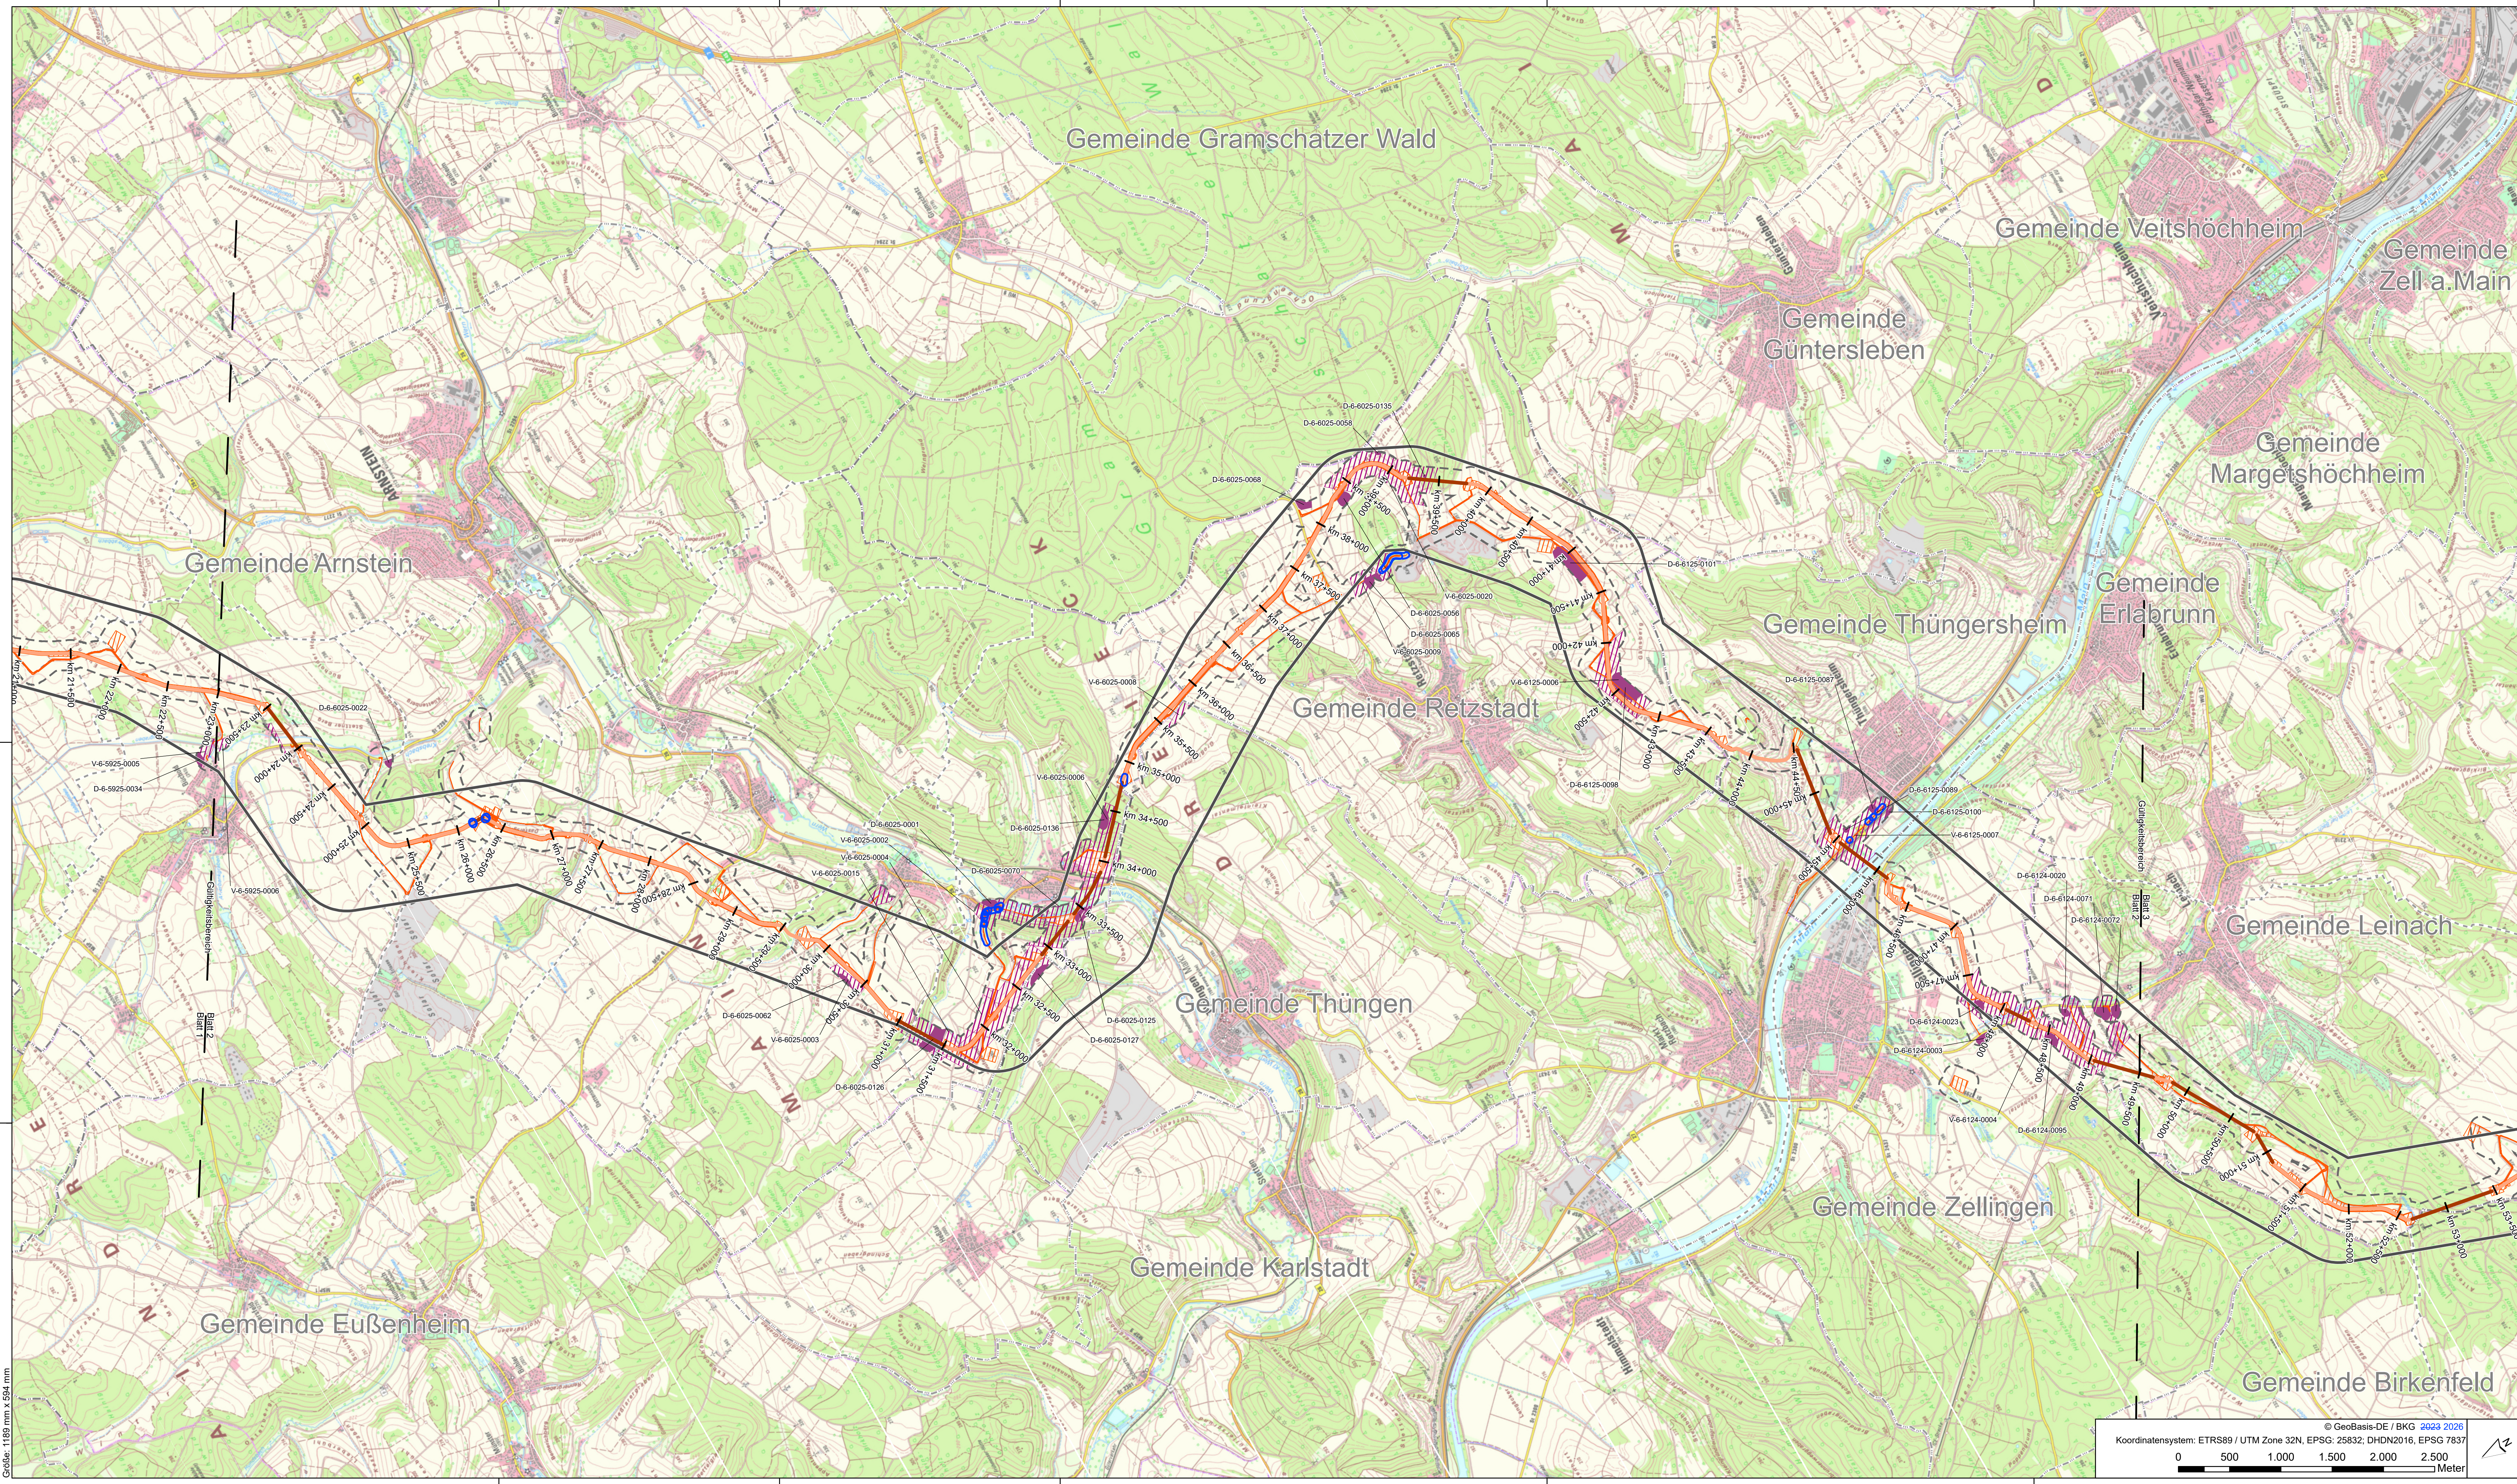

Vorhaben

- Erdkabel (offene Bauweise)
- Erdkabel (geschlossene Bauweise)
- Erdkabel in angrenzendem PFA (nachrichtlich)
- Kilometrierung 500m
- Zuwegung und Arbeitsfläche
- Planfeststellungsabschnittsgrenze
- festgelegter Trassenkorridor

Untersuchungsraum

- 100m

Verwaltung

- Bundeslandgrenze
- Landkreisgrenze
- Gemeindegrenze
- Gemarkungsgrenze

Bestand: Behördendaten

- Bodendenkmal
- Bodendenkmalvermutungsfläche


PLANÄNDERUNG I

- Änderung oder Ergänzung von Flächenelementen (Stichstärke der Umrandung objektabhängig)
- Änderung oder Ergänzung von Linienobjekten (Stichstärke der Umrandung objektabhängig)
- Änderung oder Ergänzung von Texten oder Zahlen

Eine Dokumentation zu den verwendeten Daten und Informationen erfolgt in Teil M.

SuedLink
BBPVG-Vorhaben 3, HGU-Verbindung Brunsbüttel - Großgartach

Leitung-Nr.: LH-16-10001
Planfeststellungsabschnitt E1
Teil K06
Anlage 01
Gesamtplan für denkmalschutzrechtliche Flächen (Behördendaten)

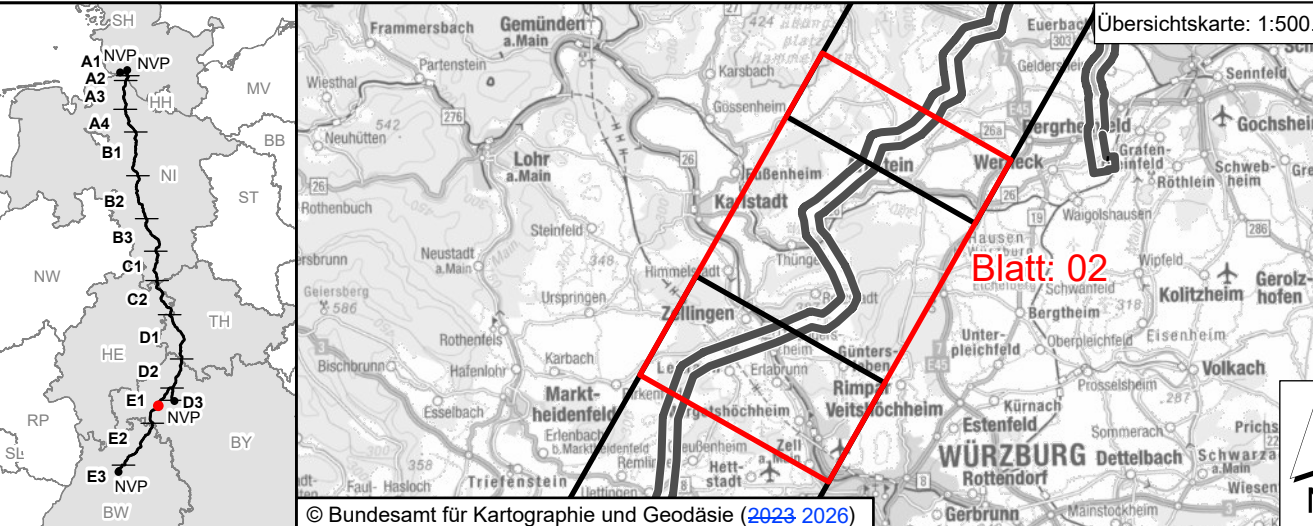

Revisionsliste			
Rev	Datum	Änderung	Geprüft
01	01.12.2023	PLANÄNDERUNG I	
02	15.12.2023	Unterlage nach § 21 NABEG	

Planfeststellung

Vorhabenträger: © Transnet BW GmbH
Pöhlert Platz
Oskar-Straße 15-17
70173 Stuttgart

TRANSET BW

Datum:

Auftragnehmer:
ILF Consulting Engineers
Austria GmbH
Feldnerstraße 3
6063 Rum / Innsbruck / Austria

ILF
CONSULTING
ENGINEERS

PLANÄNDERUNG I

Blatt-Nr.: 02 / 03
Maßstab: 1:25.000
Einheit: [m]
Dok.-Kennz.: Objektanzahlzeichen - DCC - Dokumentanzahlnummer
- V3.E1.46.04-47.12 - AAB010 - SLPS-ICE-002170-AT-004