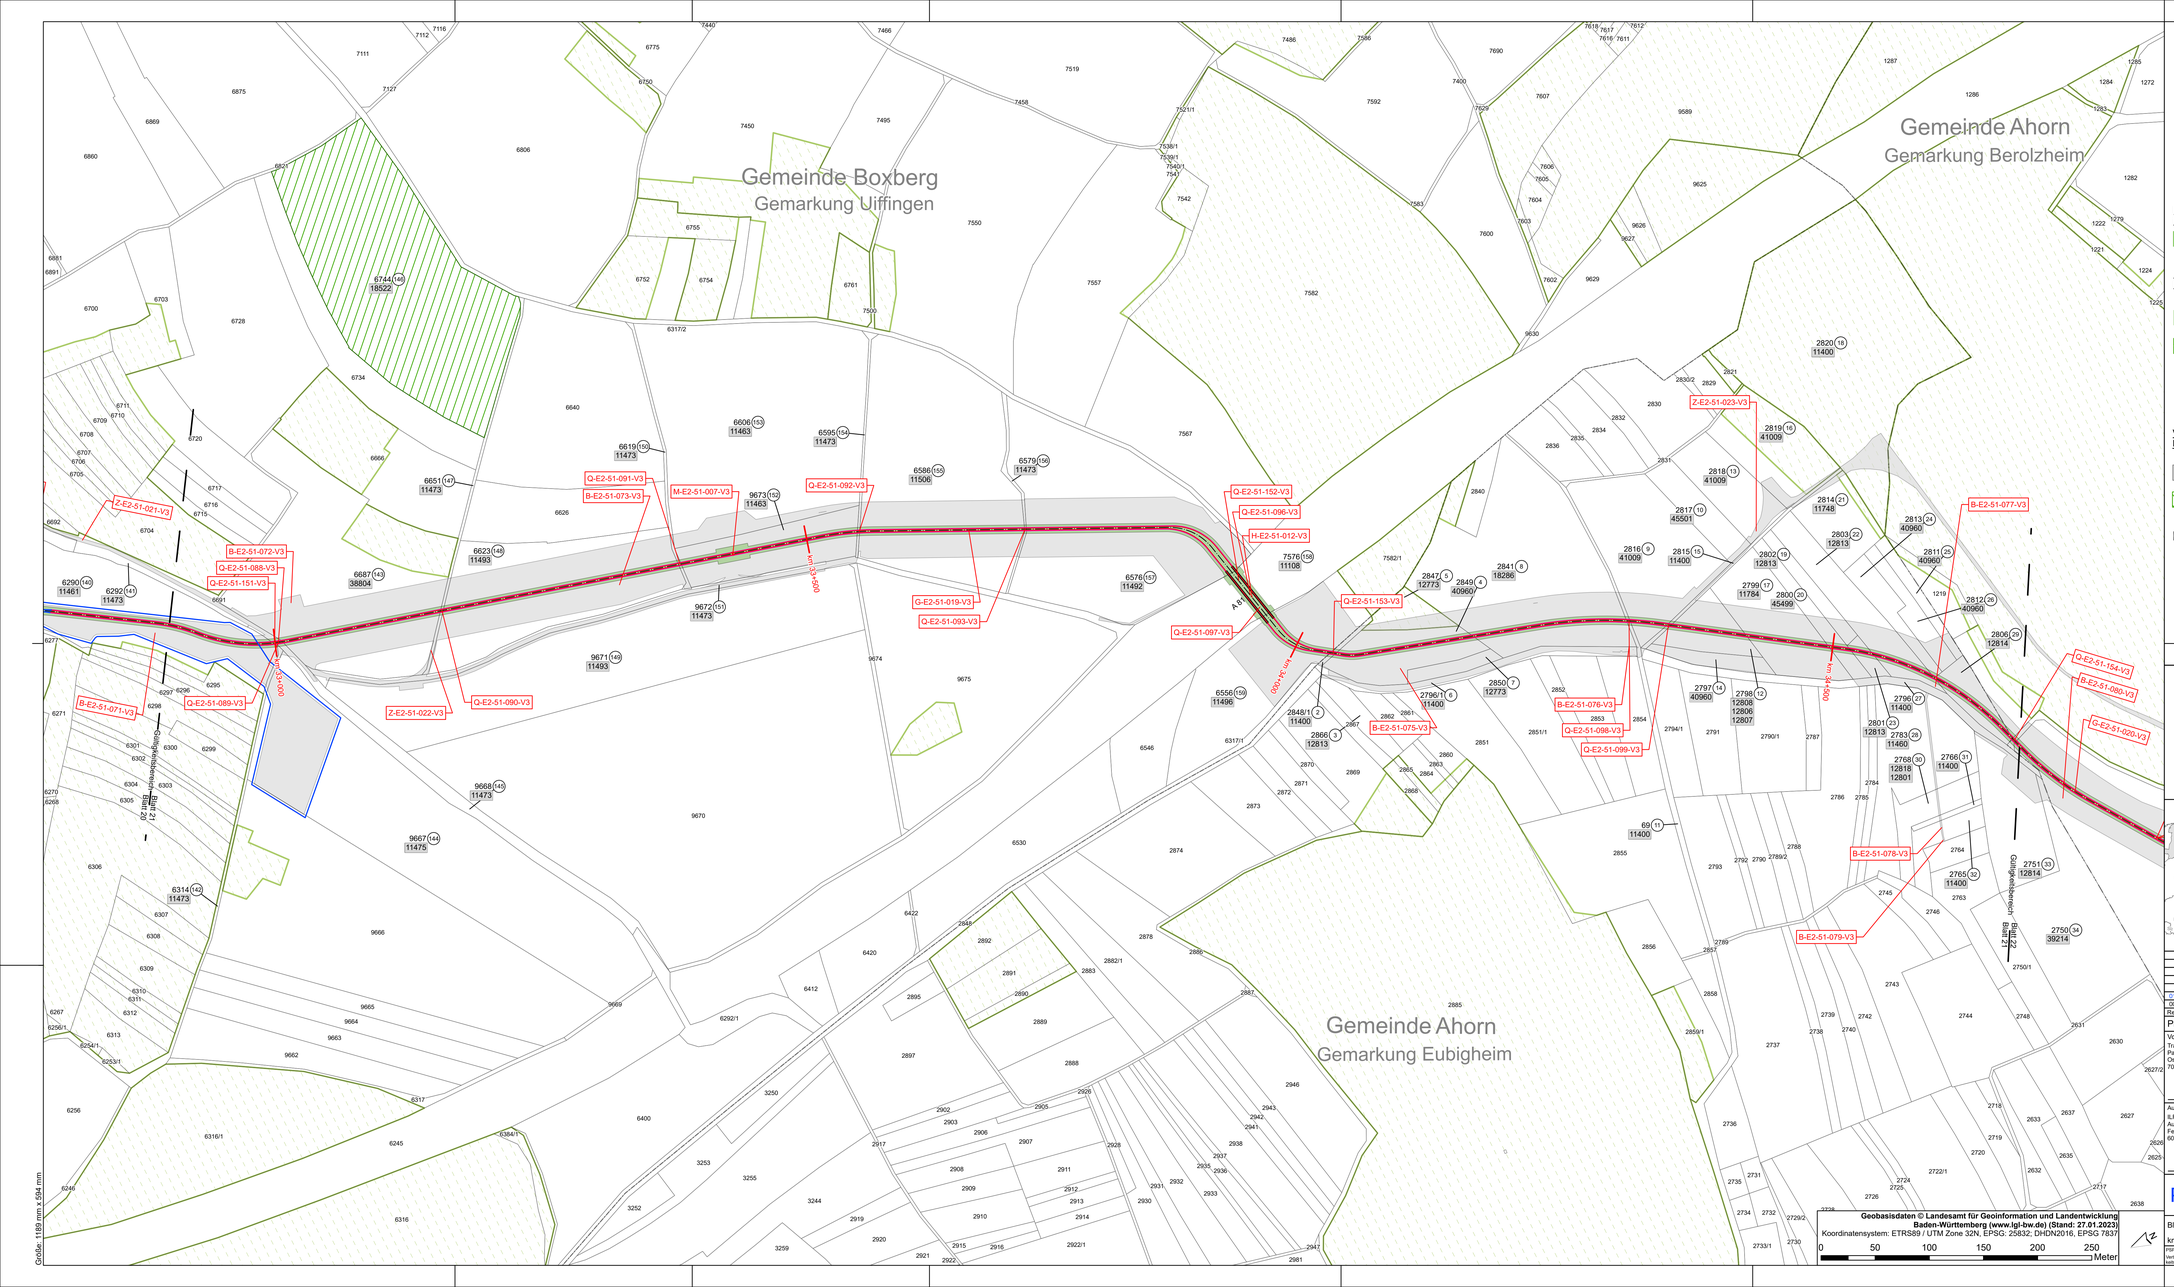

Größe: 1189 mm x 594 mm

Systemskizze - Normalstrecke

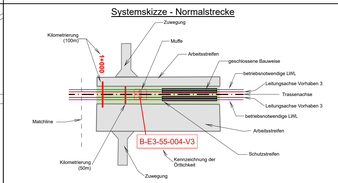

Dauerhafte Flächeninanspruchnahme

- Erwerbsfläche Vorhaben 3

Dienstbarkeit und vorübergehende Inanspruchnahme

- Fläche Dienstbarkeit Vorhaben 3
- Kompensationsflächen Vorhaben 3
- Linkbox Vorhaben 3
- Muffe Vorhaben 3

Vorübergehende Flächeninanspruchnahme

- Arbeitsstreifen / bauliteliche Zuwegung
- Kompensationsflächen Vorhaben 3
- Betroffenes Flurstück
  Eigentümer Schlüsselnummer / Eigentümer ID
  Flurstücks-Ordnungsnummer
- 37 Flurstücksnummer

Grenzen:

- Bundesland
- Kreis
- Stadt/Gem.
- Gemarkung
- Flur
- Flurstücksgrenze
- Gebäude
- Angrenzende Blattschnitte
- Flurbereinigungsgebiet
- Waldfläche
- Festgelegter Trassenkorridor in angrenzendem PFA
- Planfeststellungsabschnittsgrenze

Vorhaben

- Erdkabel in angrenzendem PFA (nachrichtlich)

PLANÄNDERUNG I

- Änderung oder Ergänzung von Flächenobjekten (Stoch stärke der Umrandung objektabhängig)
- Änderung oder Ergänzung von Linienobjekten (Stochstärke der Umrandung objektabhängig)
- Text — Änderung oder Ergänzung von Texten oder Zahlen

Eine Dokumentation zu den verwendeten Daten und Informationen erfolgt in Teil M.

SuedLink

BBPIG-Vorhaben 3, HGÜ-Verbindung Brunsbüttel - Großgartach

Leitung-Nr.: LH-16-10001

Planfeststellungsabschnitt E2
Teil D03

Anlage 01

Rechtserwerbplan

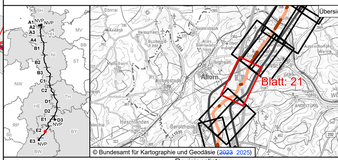
Übersichtskarte: 1:100 000
Blatt: 21
Ahorn
Boxberg
