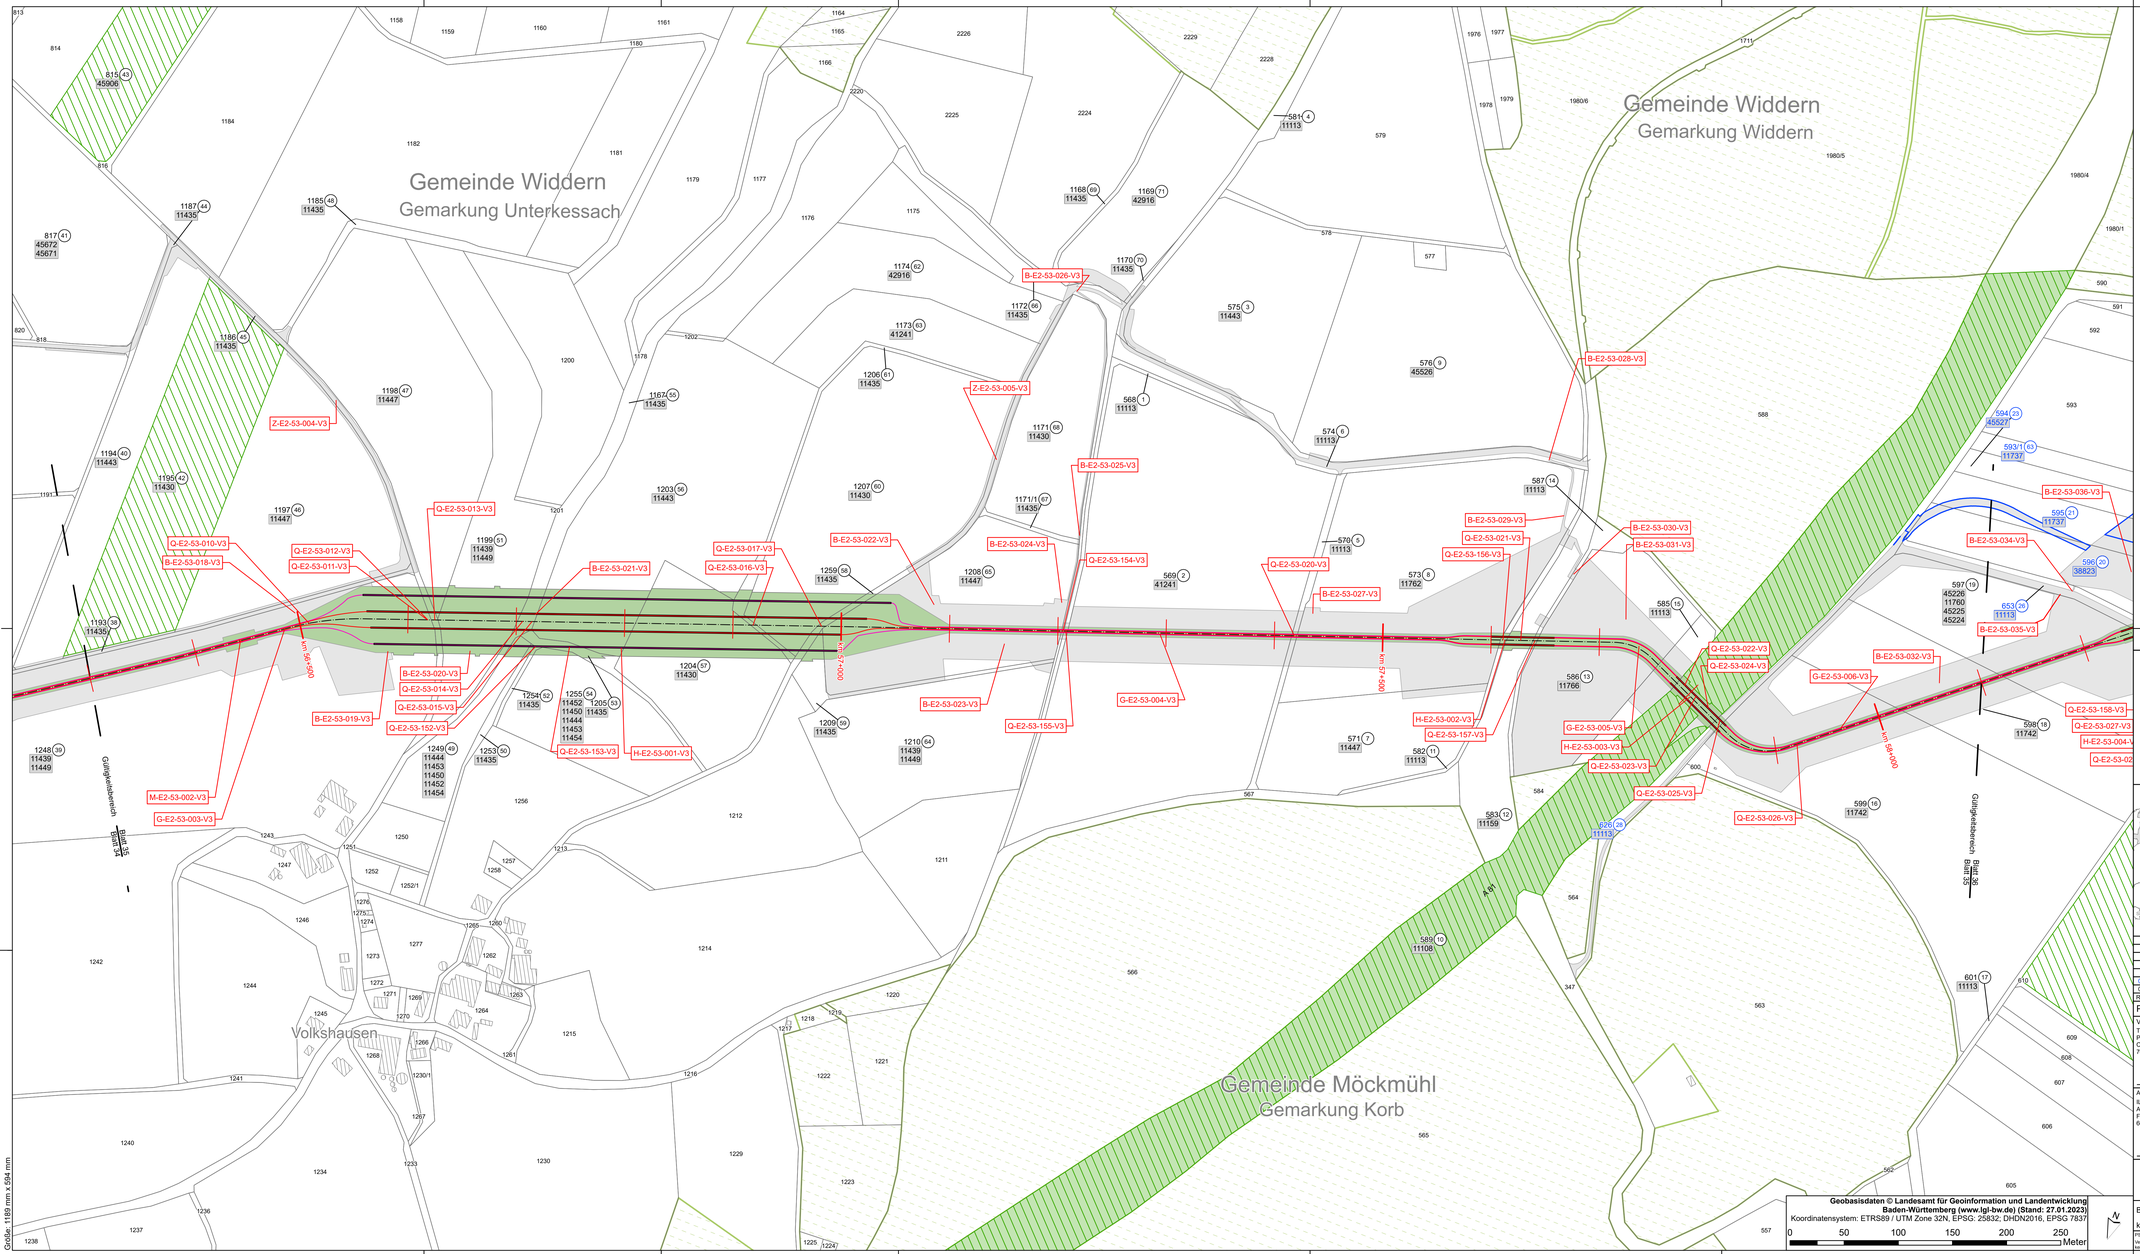

Systemskizze - Normalstrecke

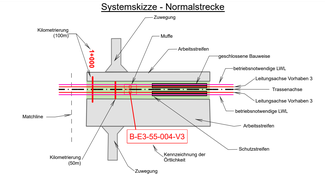

Dauerhafte Flächeninanspruchnahme

- Erwerbsfläche Vorhaben 3

Dienstbarkeit und vorübergehende Inanspruchnahme

- Fläche Dienstbarkeit Vorhaben 3
- Kompensationsflächen Vorhaben 3
- Linkbox Vorhaben 3
- Muffe Vorhaben 3

Vorübergehende Flächeninanspruchnahme

- Arbeitsstreifen / bauzeitliche Zuwegung
- Kompensationsflächen Vorhaben 3
- Betroffenes Flurstück Eigentümer Schlüsselnummer / Eigentümer ID
- 00001 (5) Flurstücks-Ordnungsnummer
- 37 Flurstücksnummer

Grenzen:

- Bundesland
- Kreis
- Stadt/Gem.
- Gemarkung
- Flur
- Flurstücksgrenze
- Gebäude
- Angrenzende Blattschnitte
- Flurbereinigungsgebiet
- Waldfläche
- Festgelegter Trassenkorridor in angrenzendem PFA
- Planfeststellungsabschnittsgrenze

Vorhaben

- Erdkabel in angrenzendem PFA (nachrichtlich)

PLANÄNDERUNG II

- Änderung oder Ergänzung von Flächenobjekten (Stochastärke der Umrandung objektabhängig)
- Änderung oder Ergänzung von Linienobjekten (Stochastärke der Umrandung objektabhängig)
- Text Änderung oder Ergänzung von Texten oder Zahlen

Eine Dokumentation zu den verwendeten Daten und Informationen erfolgt in Teil M.

SuedLink

BBPIG-Vorhaben 3, HGÜ-Verbindung Brunsbüttel - Großgartach

Leitung-Nr.: LH-16-10001

Planfeststellungsabschnitt E2
Teil D03

Anlage 01

Rechterwerbplan

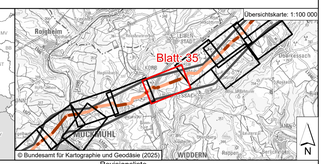

Revisionsliste

Rev	Datum	Ausgabe	Erstellt	Geprüft	Freigegeben
01	15.12.25	PLANÄNDERUNG II	Lieflus Elke	Faeg Franziska	Lademann Christian
00	28.04.23	Unterlage nach § 21 NABEG	Bayer Florian	Bösch David	Pehm Martin

Planfeststellung

Vorhabenträger: ©
Transnet BW GmbH
Pariser Platz
Osloer Straße 15-17
70173 Stuttgart

TRANSNET BW

Datum:

Planfeststellungsbehörde:

Auftragnehmer:
ILF Consulting Engineers
Austria GmbH
Feldkreuzstraße 3
6063 Rum / Innsbruck / Austria

ILF CONSULTING ENGINEERS

PLANÄNDERUNG II

Blatt-Nr.: 35 / 77 | Maßstab: 1:2 000

km: 56+300 - 58+100 | Einheit: [m]

FSP/WBS: SL.PS.TS.RP.P9.GP.E2.PU
Vertraulichkeitsklasse: C2 - Intern

Dok.-Kennz.: Objektkennzeichen & DCC - Dokumentenzählnummer
-V3.E2.53.01 & CLD015 - SLPS-ICE-005604-AT-035

Geobasisdaten © Landesamt für Geoinformation und Landentwicklung Baden-Württemberg (www.lgl-bw.de) (Stand: 27.01.2023)
Koordinatensystem: ETRS89 / UTM Zone 32N, EPSG: 25832; DHDN2016, EPSG 7837

0 50 100 150 200 250 Meter

N

Größe: 1189 mm x 594 mm