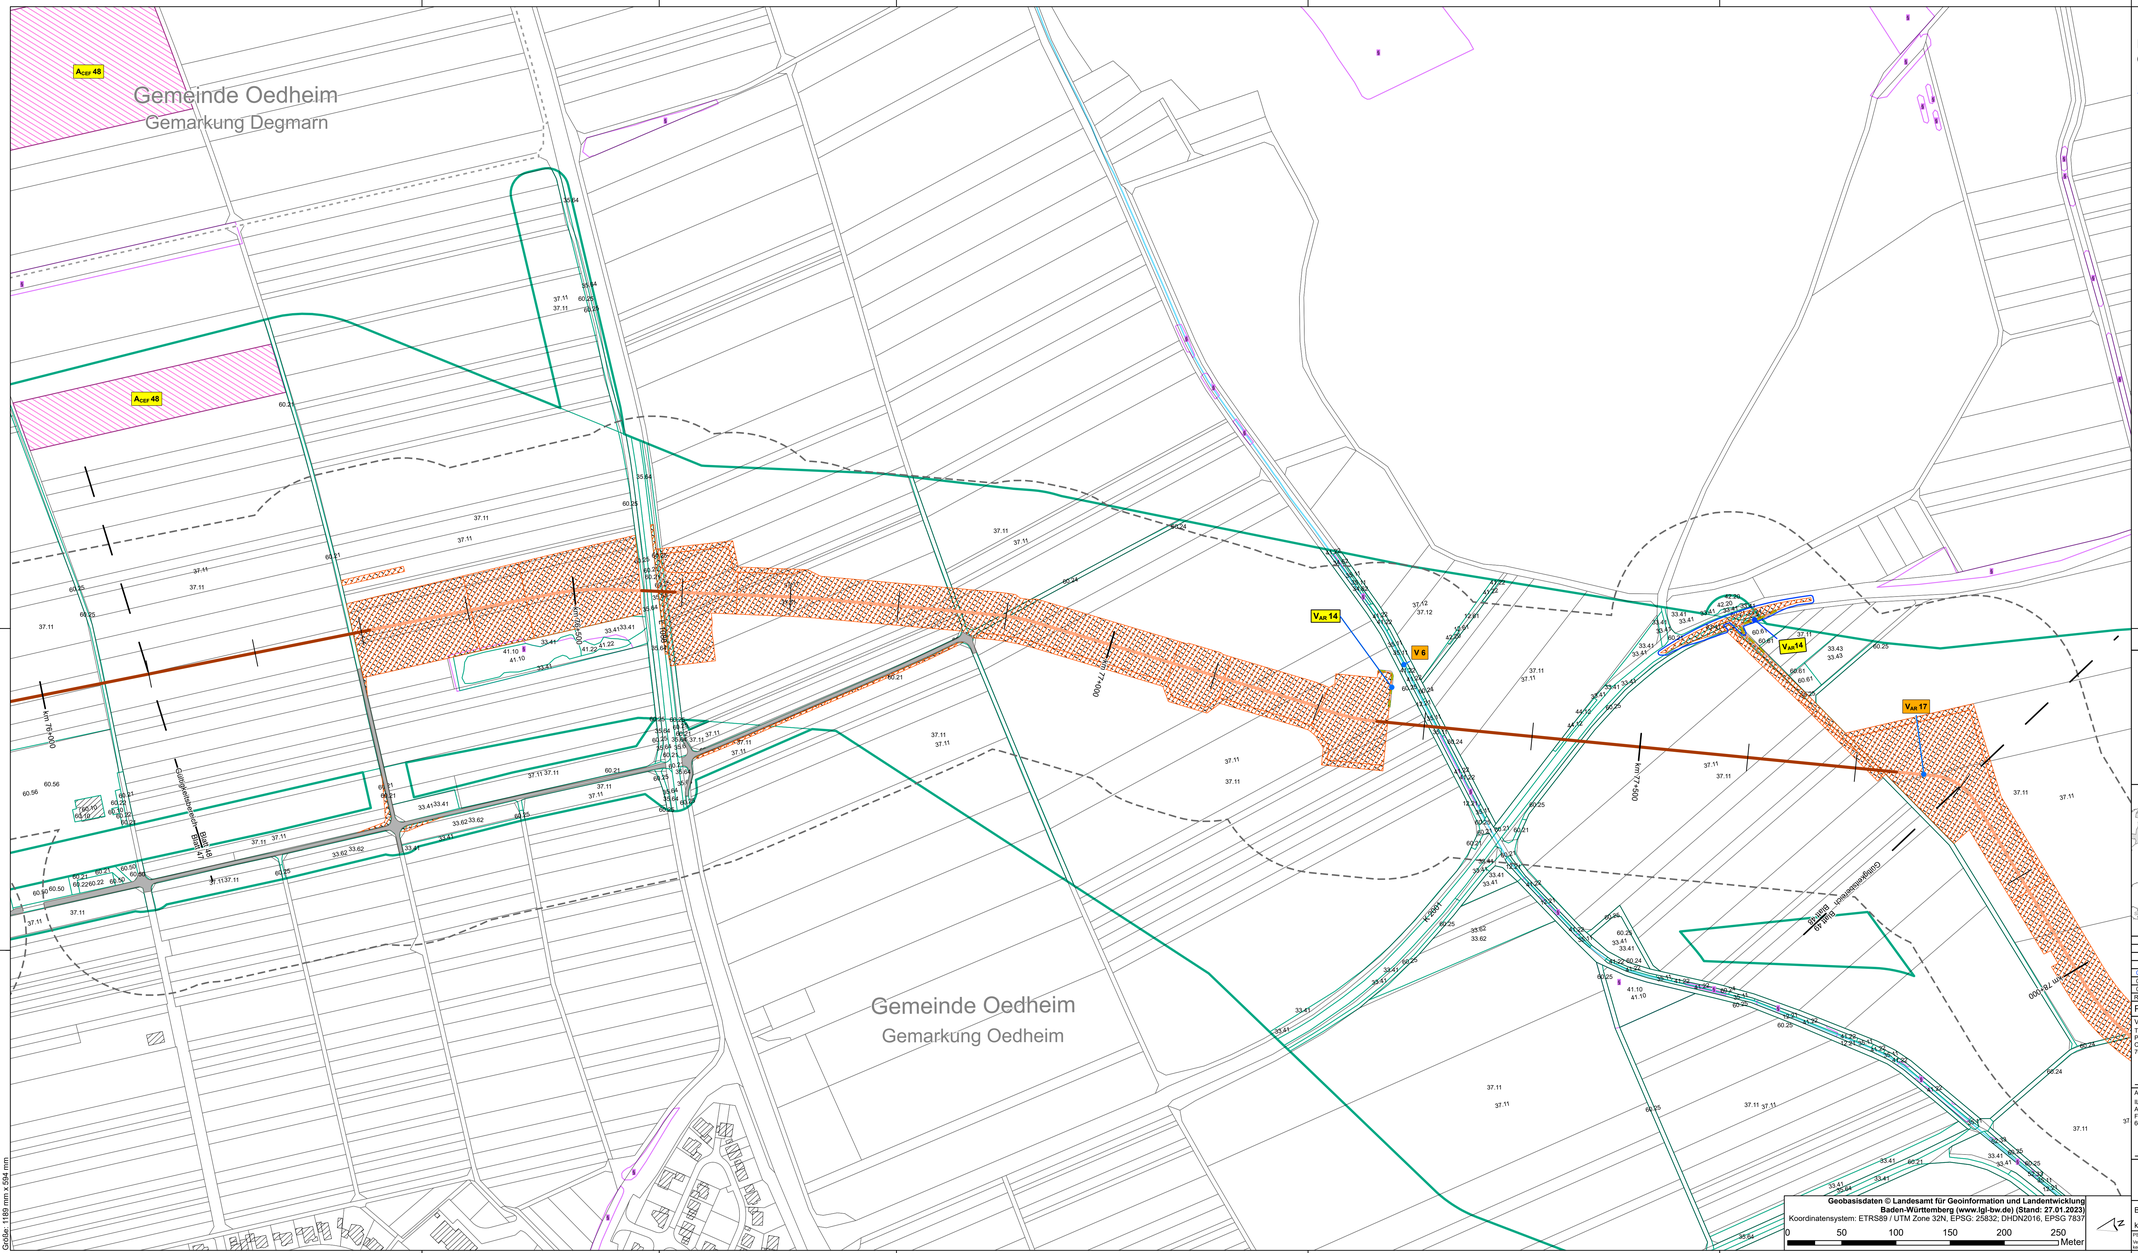

Eigenes Legendenblatt siehe Blatt 0
(E2_I_Massnahmenplan_Anl01_Bl00_Leg)

PLANÄNDERUNG II

Änderung oder Ergänzung von Flächenobjekten (Strichstärke der Umrandung objektabhängig)

Änderung oder Ergänzung von Linienobjekten (Strichstärke der Umrandung objektabhängig)

Text — Änderung oder Ergänzung von Texten oder Zahlen

SuedLink

BBPIG-Vorhaben 3, HGÜ-Verbindung Brunsbüttel - Großgartach

Leitung-Nr.: LH-16-10001

Planfeststellungsabschnitt E2
Teil I

Anlage 01

Maßnahmenplan

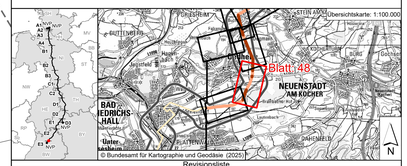

© Bundesamt für Kartographie und Geodäsie (2025)

Revisionsliste

Rev	Datum	Ausgabe	Erstellt	Geprüft	Freigegeben
02	15.12.2025	PLANÄNDERUNG III	Sonnerer Alexander	Fieg Franziska	Liebenhauf Christoph
01	22.08.2024	DECKBLATT III	Sonnerer Alexander	Bösch David	Pehm Martin
00	28.04.2023	Unterlage nach § 21 NABEG	Bayer Florian	Bösch David	Pehm Martin

Planfeststellung

Planfeststellungsbehörde:

Vorhabenträger: ©
Transnet BW GmbH
Pariser Platz
Osloer Straße 15-17
70173 Stuttgart

TRANSNET BW

Datum:

Auftragnehmer:
ILF Consulting Engineers
Austria GmbH
Feldkreuzstraße 3
6063 Rum / Innsbruck / Austria

ILF CONSULTING ENGINEERS

PLANÄNDERUNG II

Blatt-Nr.:	48 / 63	Maßstab:	1:2.000
km:	76+100 - 77+800	Einheit:	[m]

PSP/WBS:	SL.PS.TS.RP.P9.GP.E2.PU	Dok.-Kennz.:	Objektkennzeichen	&	DCC	- Dokumentenzählnummer
Vertraulichkeitsklasse:	C2 - Intern		-V3.E2.54.05	&	AAB010	- SLPS-ICE-001473-AT-051

Größe: 1189 mm x 594 mm