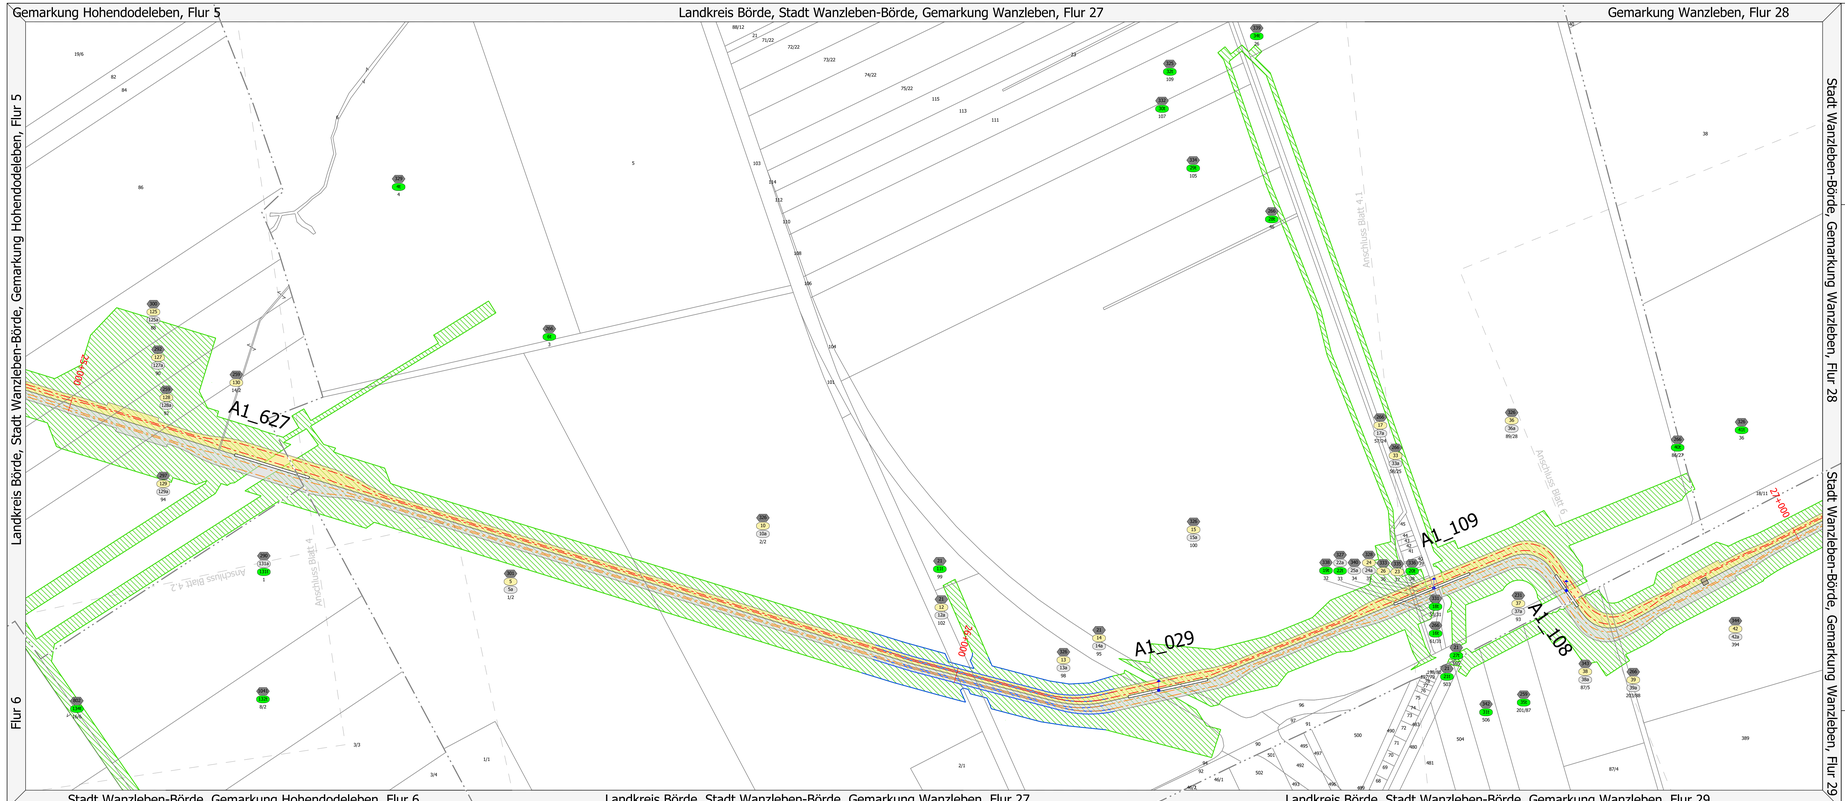

Legende - Kataster

- Landesgrenze
- Kreisgrenze
- Gemeindegrenze
- Gemarkungsgrenze
- Flurgrenze
- Flurstückgrenze
- 124/3 Flurstücksnummer
- Flurstücksüberhaken

Legende - Planung

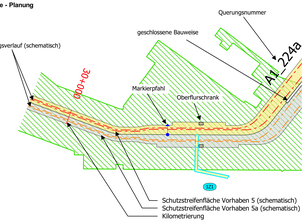

Zuordnung

- 123 Ordnungsnummer - dauerhafte Zuwegung
- 188 Schlüsselnummer - Eigentümerzuordnung
- 5 Ordnungsnummer Vorhaben 5
- 5a Ordnungsnummer Vorhaben 5a
- 188 temporäre Inanspruchnahme
- 188 Flurstücksnummer

Maßnahmen aus dem landschaftspflegerischen Begleitplan (LBP)

- 1 Ordnungsnummer - LBP

Flächen

- dauerhafte Zuwegung
- Schutzstreifenfläche Vorhaben 5
- Schutzstreifenfläche Vorhaben 5a
- temporäre Inanspruchnahme
- Grunderwerbsfläche
- geschlossene Bauweise
- LBP dauerhafte Inanspruchnahme
- LBP temporäre Inanspruchnahme

PLANÄNDERUNG I

- Änderung oder Ergänzung von Flächenobjekten (Strichstärke der Umrandung objektabhängig)
- Änderung oder Ergänzung von Linienobjekten (Typ und Strichstärke der Linie objektabhängig)
- Text Änderung oder Ergänzung von Texten oder Zahlen
- 1 Änderung oder Ergänzung von anderen Zeichnungsobjekten (Beispiel)

Datenquellen: siehe Unterlage Teil M

ALKIS-Daten vom 16.06.2025

Koordinatensystem: ETRS89 / UTM Zone 32, EPSG 4647

0 50 100 150 200 m

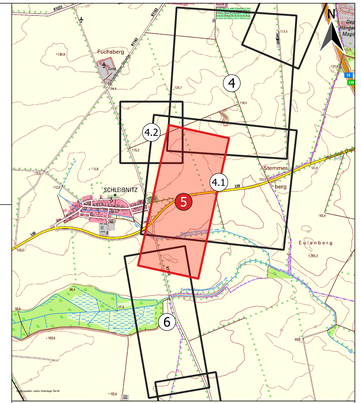

Das Vorhaben Nr. 5 im SuedOstLink ist von der Europäischen Union gefördert, sie haftet nicht für die Inhalte.

Kofinanziert von der Fazilität „Connecting Europe" der Europäischen Union

50hertz Elia Group

SuedOstLink – 525kV-Verbindung Nr. 5 und 5a – **Abschnitt A1** Sachsen-Anhalt Nord **Unterlage gemäß §76 Abs. 3 VwVfG**

TenneT SUEDOSTLINK Bauleitungsmanagement

Version	Datum	Inhalt / Art der Änderung	Erstellt	Geprüft
02	20.06.2025	PLANÄNDERUNG I	TRGIS	
01	31.10.2024	DECKBLATT I	TRGIS	
00	06.03.2024	Erstellung des Plans incl. Kompensation	TRGIS	

D.3.5
Rechtserwerbsplan
Sektion 5
PLANÄNDERUNG I

Vorhabenträger:
50hertz Transmission GmbH, Elia Group, Heidestraße 2, 10557 Berlin

Erstellt:
Festgestellt nach § 24 NABEG
Bonn, den

Auftragnehmer / Planersteller:
SUEDOSTLINK Bauleitungsmanagement
Projektmanagergemeinschaft Bauleitungsmanagement SuedOstLink (Stile BM SOL)
Prinzip Lueneburg Ost 16, 19055 Rostock

Blattgröße:	1390 x 445	Maßstab:	1 : 2000
Gezeichnet:	JC / TRGIS	Status:	F
Bearbeitet:	JC / TRGIS	Stand:	20.06.2025
Geprüft:	AO / TRGIS	Blatt-Nr.:	5

SOL_ABS1_A1_LT2G3_RPZ_0005_Rechtserwerbsplan-SektS5_D3