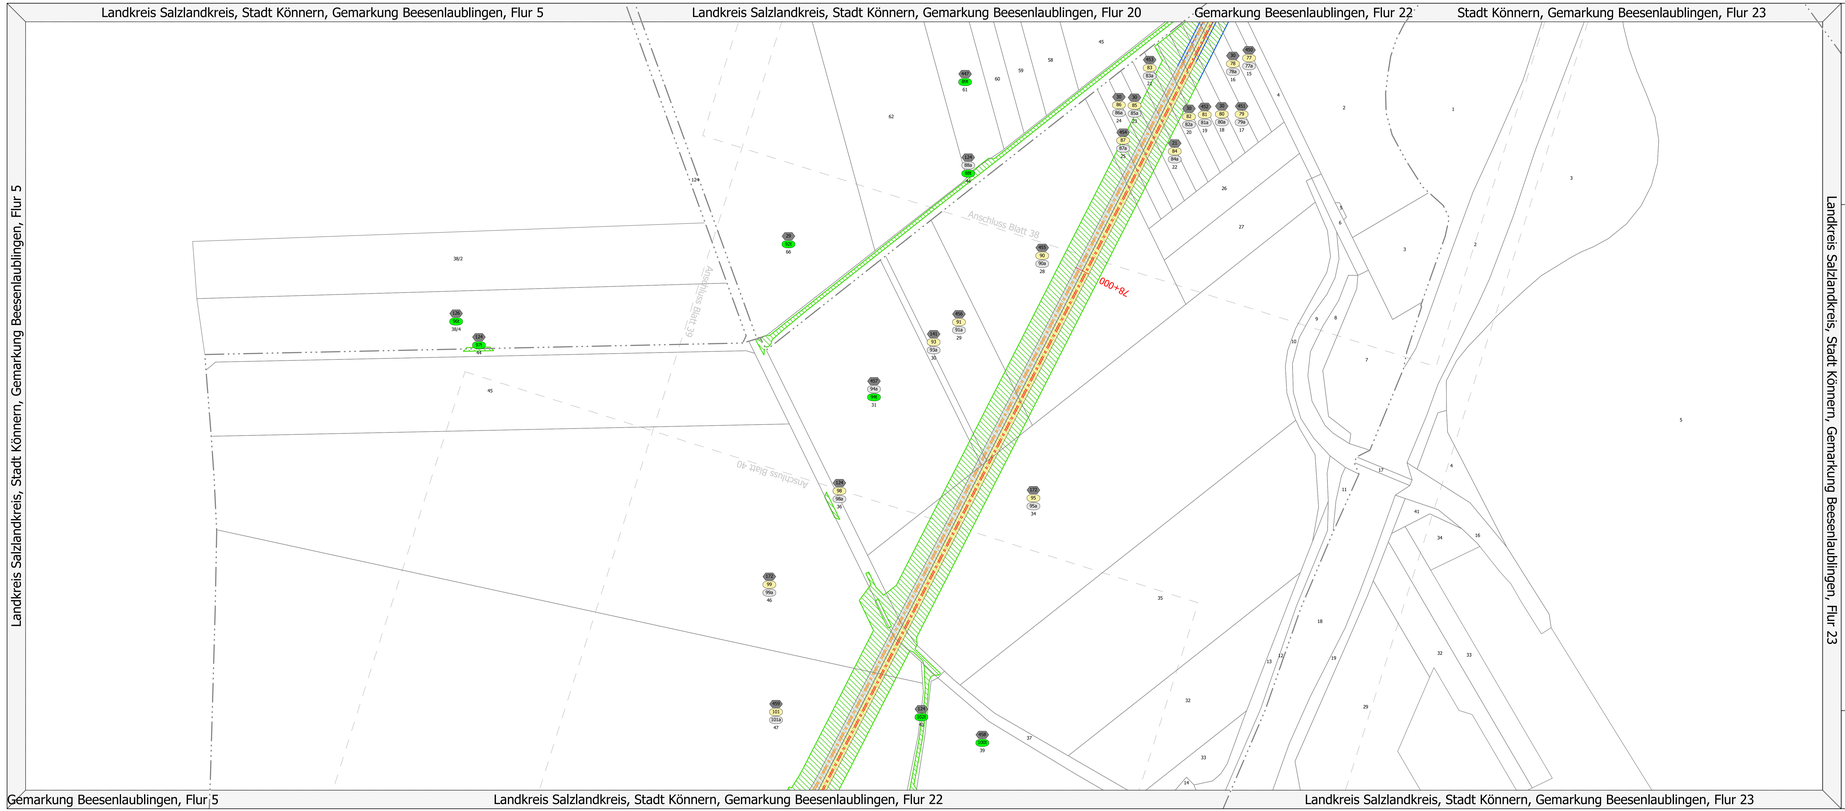

Legende - Kataster

- Landesgrenze
- Kreisgrenze
- Gemeindegrenze
- Gemarkungsgrenze
- Flurgrenze
- Flurstücksgrenze
- 124/1 Flurstücksnummer
- Flurstücksüberhaken

Legende - Planung

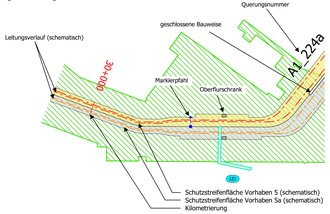

Zuordnung

- 123 Ordnungsnummer - dauerhafte Zuwegung
- 188 Schlüsselnummer - Eigentümerzuordnung
- 5 Ordnungsnummer Vorhaben 5
- 5a Ordnungsnummer Vorhaben 5a
- 123 temporäre Inanspruchnahme
- 188 Flurstücksnummer

Maßnahmen aus dem landschaftspflegerischen Begleitplan (LBP)

- 1 Ordnungsnummer - LBP

Flächen

- dauerhafte Zuwegung
- Schutzstreifenfläche Vorhaben 5
- Schutzstreifenfläche Vorhaben 5a
- temporäre Inanspruchnahme
- Grunderwerbsfläche
- geschlossene Bauweise
- LBP dauerhafte Inanspruchnahme
- LBP temporäre Inanspruchnahme

PLANÄNDERUNG I

- Änderung oder Ergänzung von Flächenobjekten (Strichstärke der Umrandung objektabhängig)
- Änderung oder Ergänzung von Linienobjekten (Typ und Strichstärke der Linie objektabhängig)
- Text Änderung oder Ergänzung von Texten oder Zahlen
- 1 Änderung oder Ergänzung von anderen Zeichnungsobjekten (Beispiel)

Datenquellen: siehe Unterlage Teil M

ALKIS-Daten vom 16.06.2025

Koordinatensystem: ETRS89 / UTM Zone 32, EPG 4647

0 50 100 150 200 m

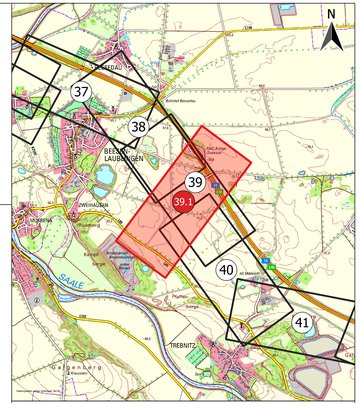
N
37
38
39
39.1
40
41
BEESENLAUBLINGEN
TREBNITZ
