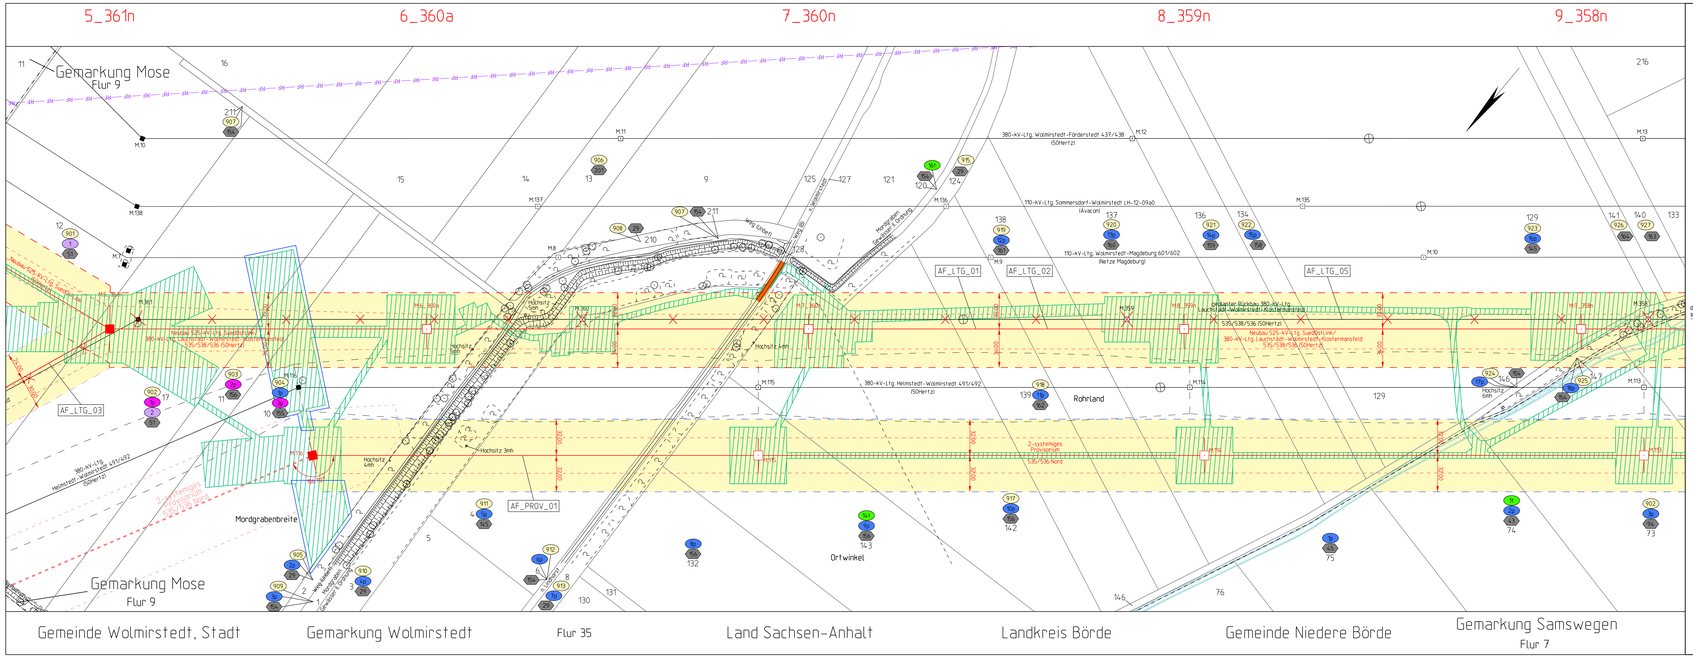
5_361n
6_360a
7_360n
8_359n
9_358n
Gemarkung Mose
Flur 9
Gemarkung Mose
Flur 9
AF_LTG_01
AF_LTG_02
AF_LTG_03
AF_LTG_05
AF_PROV_01
380-kV-Ltg. Wolmirstedt-Förderstedt 437/438 (50Hertz)
110-kV-Ltg. Sommerstorf-Wolmirstedt LH-12-09a0 (Avacon)
110-kV-Ltg. Wolmirstedt-Magdeburg 601/602 (Netze Magdeburg)
380-kV-Ltg. Helmstedt-Wolmirstedt 491/492 (50Hertz)
Neubau 525-kV-Ltg. SuedOstLink 380-kV-Ltg. Lauchstädt-Wolkramshausen 535/538/536 (50Hertz)
Rückbau 380-kV-Ltg. Lauchstädt-Wolkramshausen 535/538/536 (50Hertz)
Rohrland
Ortwinkel
Mordgrabenbreite
Hochspannungsfreileitungsanlage
Hochspannungsfreileitungsanlage
Hochspannungsfreileitungsanlage