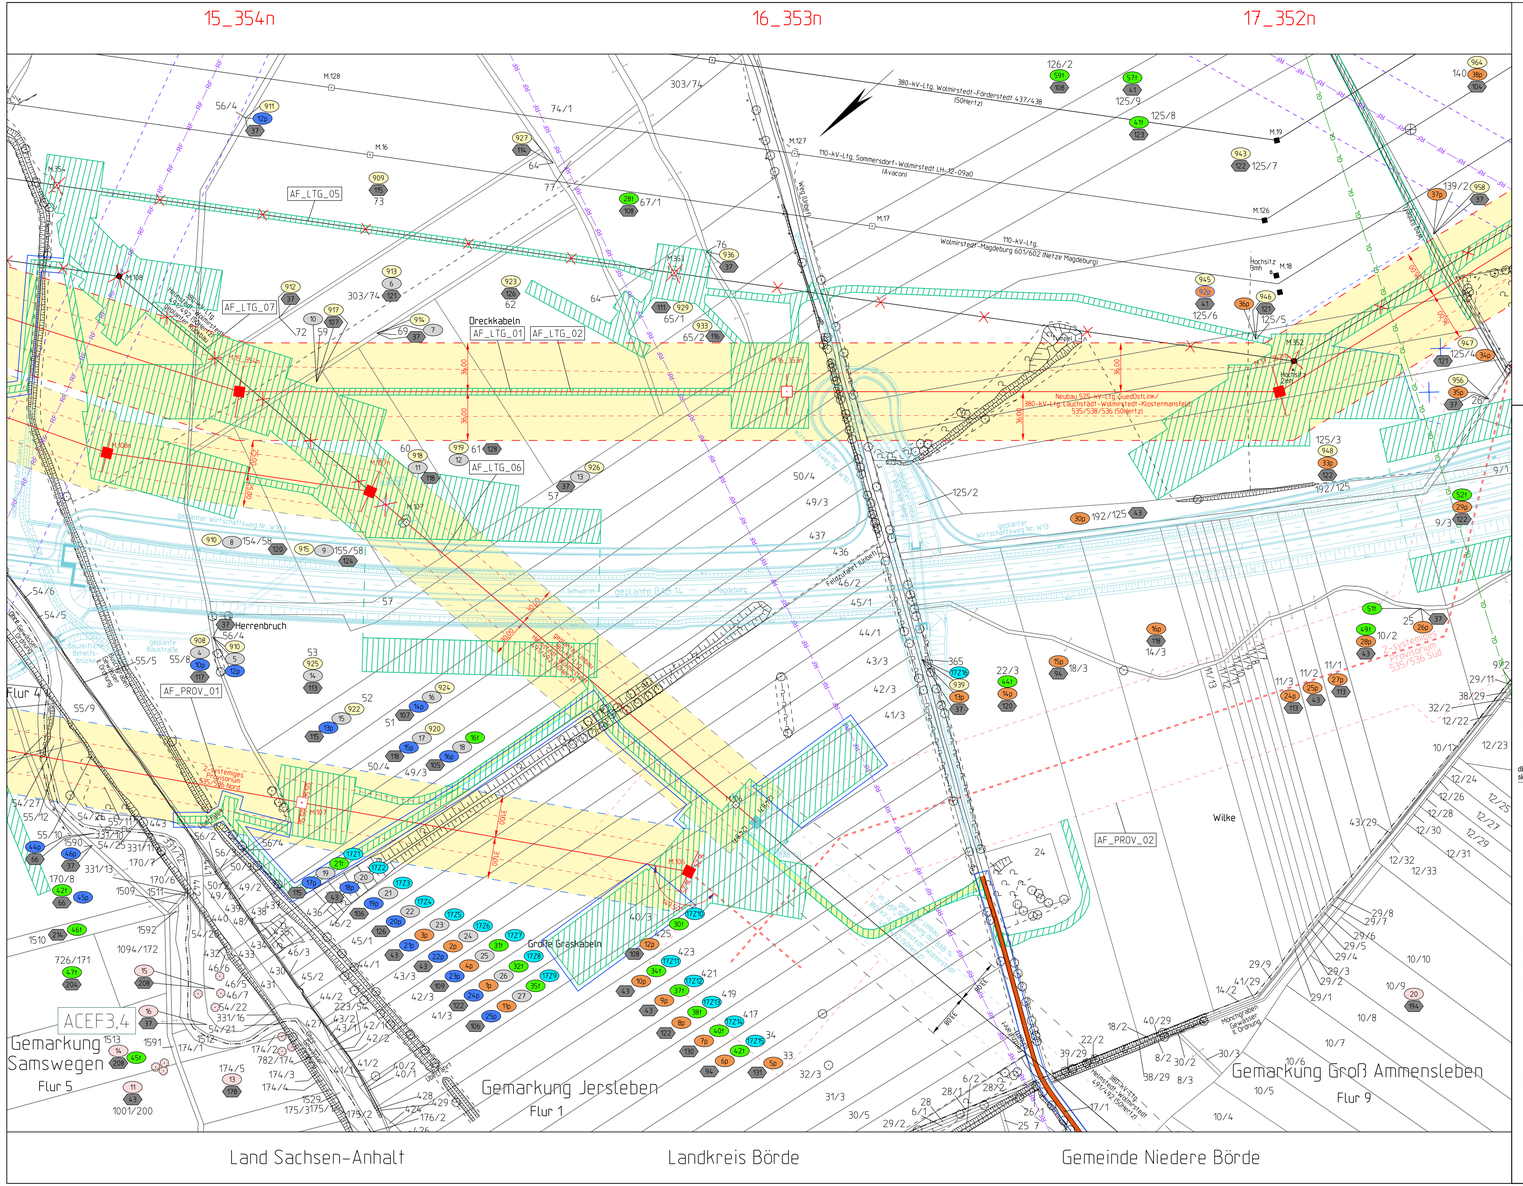

Flurstücksnummern mit dazugehörigen Ordnungsnummern und Eigentumerschlüsselnummern
Gemeinde Niedere Börde
Gemarkung Jersleben
Flur 1

54/27	5v	67
54/26	4v	110
55/12	5v	111
55/11	6v	111
55/10	7v	111
55/9	8v	111
55/5	9v	111
443	10v	111
11/13	17v	4,3
11/12	19v	111
11/11	19v	111
11/10	20v	111
11/9	21v	111
11/8	22v	4,3
11/7	23v	4,3

Legende:

Kataster
- Kreisgrenze
- Gemeindegrenze
- Gemarkungsgrenze
- Flurgrenze
- Flurstücksgrenze
- 25/3 Flurstücksnummer

Topografie
- Windkraftanlage
- 4236903130 Festpunkt LVermGeo LSA mit Punktkennung
- Stahl-/Beton-/Holzmast
- Gitterabspannmast
- Gittertragmast

Fremdleitungen
- MSP-Freileitung: Freileitung mit Beschriftung
- TW Trinkwasserleitung
- AW Abwasserleitung
- DR Drainage
- FW Fernwärmeleitung
- GL Gasleitung
- RS Rohstoffpipeline
- EE Energieversorgungserdleitung
- TE Telekommunikationserdleitung
- SK Steuerkabel
- RF Richtfunkstrecke mit Schutzbereich

Planung
- Fremdplanungen z. B. BAB 14

Maßnahmen aus dem landschaftspflegerischen Begleitplan (LBP)
- 8 Ordnungsnummer - LBP
- dauerhafte Inanspruchnahme - LBP
- temporäre Inanspruchnahme - LBP

PLANÄNDERUNG I
- temporäre Inanspruchnahme - LBP (neu hinzugekommen)
- dauerhafte Inanspruchnahme - LBP (neu hinzugekommen)
- 8 Ordnungsnummer - LBP
- M.110 Mastnummer
- geänderte bzw. neu hinzugekommene temporäre Inanspruchnahme
- geänderte bzw. neu hinzugekommene Zuwegung über vorhandene öffentliche Straßen und Wege
- Abspannmast mit Traverse
- ruhendes äußeres Seil

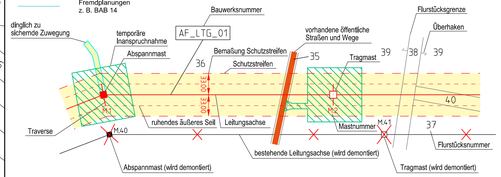

- öffentliche Straßen/Wege
- dinglich zu sichernde Zuwegung
- temporäre Inanspruchnahme
- Schutznetz an Gerüsten
- Provisorium

PLANÄNDERUNG I
- aktuelle Planung Provisoriumsfläche (wird nicht realisiert)
- Umplanung Provisoriumsfläche

- Schutzstreifenfläche Vorhaben 5
- Schutzstreifenfläche 380-kV-Leitung 535/538/536
- Schutzstreifenfläche 380-kV-Leitung 491/492
- Schutzstreifenfläche 380-kV-Leitung 437/438
- Schutzstreifenfläche Provisorium 535/536 Nord mit Option der Dauernutzung

- 1v Ordnungsnummer Provisorium 535/536 Süd
- 5v Ordnungsnummer temporäre Inanspruchnahme
- 10v Schlüsselnummer - Eigentümerzuordnung

- 10v Schlüsselnummer - Eigentümerzuordnung
- 171 Ordnungsnummer dauerhafte Zuwegung
- 5v Ordnungsnummer temporäre Inanspruchnahme
- 1 Ordnungsnummer Vorhaben 5
- 8 Ordnungsnummer 380-kV-Leitung 535/538/536
- 9 Ordnungsnummer 380-kV-Leitung 491/492
- 10 Ordnungsnummer 380-kV-Leitung 437/438
- 2v Ordnungsnummer Provisorium 437/438
- 1v Ordnungsnummer Provisorium 535/536 Süd
- 4v Ordnungsnummer Provisorium 535/536 Nord mit Option der Dauernutzung
- 3v Ordnungsnummer Provisorium 535/536 Nord

0 50 100 150 200 m

© GeoBasis-DE / LVermGeo LSA, 2023
Datenquellen: siehe Unterlage Teil M

Referenzsystem: ETRS 1989 UTM Zone N32, Projektion: Transversale Mercator, Datum: ETRS 1989
Fremdleitungen sind nachrichtlich dargestellt. Es besteht keine Gewähr auf Lage und Vollständigkeit.

Das Vorhaben Nr. 5 im SuedOstLink ist von der Europäischen Union gefördert; sie haftet nicht für die Inhalte.

Kofinanziert von der Fazilität "Connecting Europe" der Europäischen Union

50hertz | Elia Group

SuedOstLink
- BBPIG Vorhaben Nr. 5 -
Abschnitt A1
Sachsen-Anhalt Nord
Unterlage gemäß § 76 Abs. 3 VwVfG

Version	Datum	Inhalt / Art der Änderung	Erstellt	Geprüft
03	20.06.25	Erstellung der Unterlage gem. PLANÄNDERUNG I	SEH	GRA
02	30.10.24	Erstellung der Unterlage gem. DECKBLATT I	SEH	GRA
01	18.04.24	Aktualisierung der Schlüsselnummern - Eigentümerzuordnung für die Maßnahmen aus dem landschaftspflegerischen Begleitplan (LBP)	SEH	GRA
00	28.11.23	Erstellung der Unterlage gem. § 21 NABEG	SEH	GRA

D7.05 Rechtserwerbsplan

PLANÄNDERUNG I

Vorhabenträger:

50hertz | Elia Group

50Hertz Transmission GmbH
Heidestraße 2
10557 Berlin

BNetzA:

Festgestellt nach § 24 NABEG

Bonn, den 2 2. 01. 25

i. A.

Auftragnehmer / Planersteller:

ARGE SOL Trassierung Nord GbR
c/o G.U.B. Ingenieur AG
Katharinenstraße 11
08056 Zwickau

Blattgröße: 950 x 445,5	Maßstab: 1 : 2.000
Gezeichnet: SEH / Sweco	Status: F
Bearbeitet: SEH / Sweco	Stand: 20.06.2025
Geprüft: GRA / Sweco	Blatt-Nr.: 5