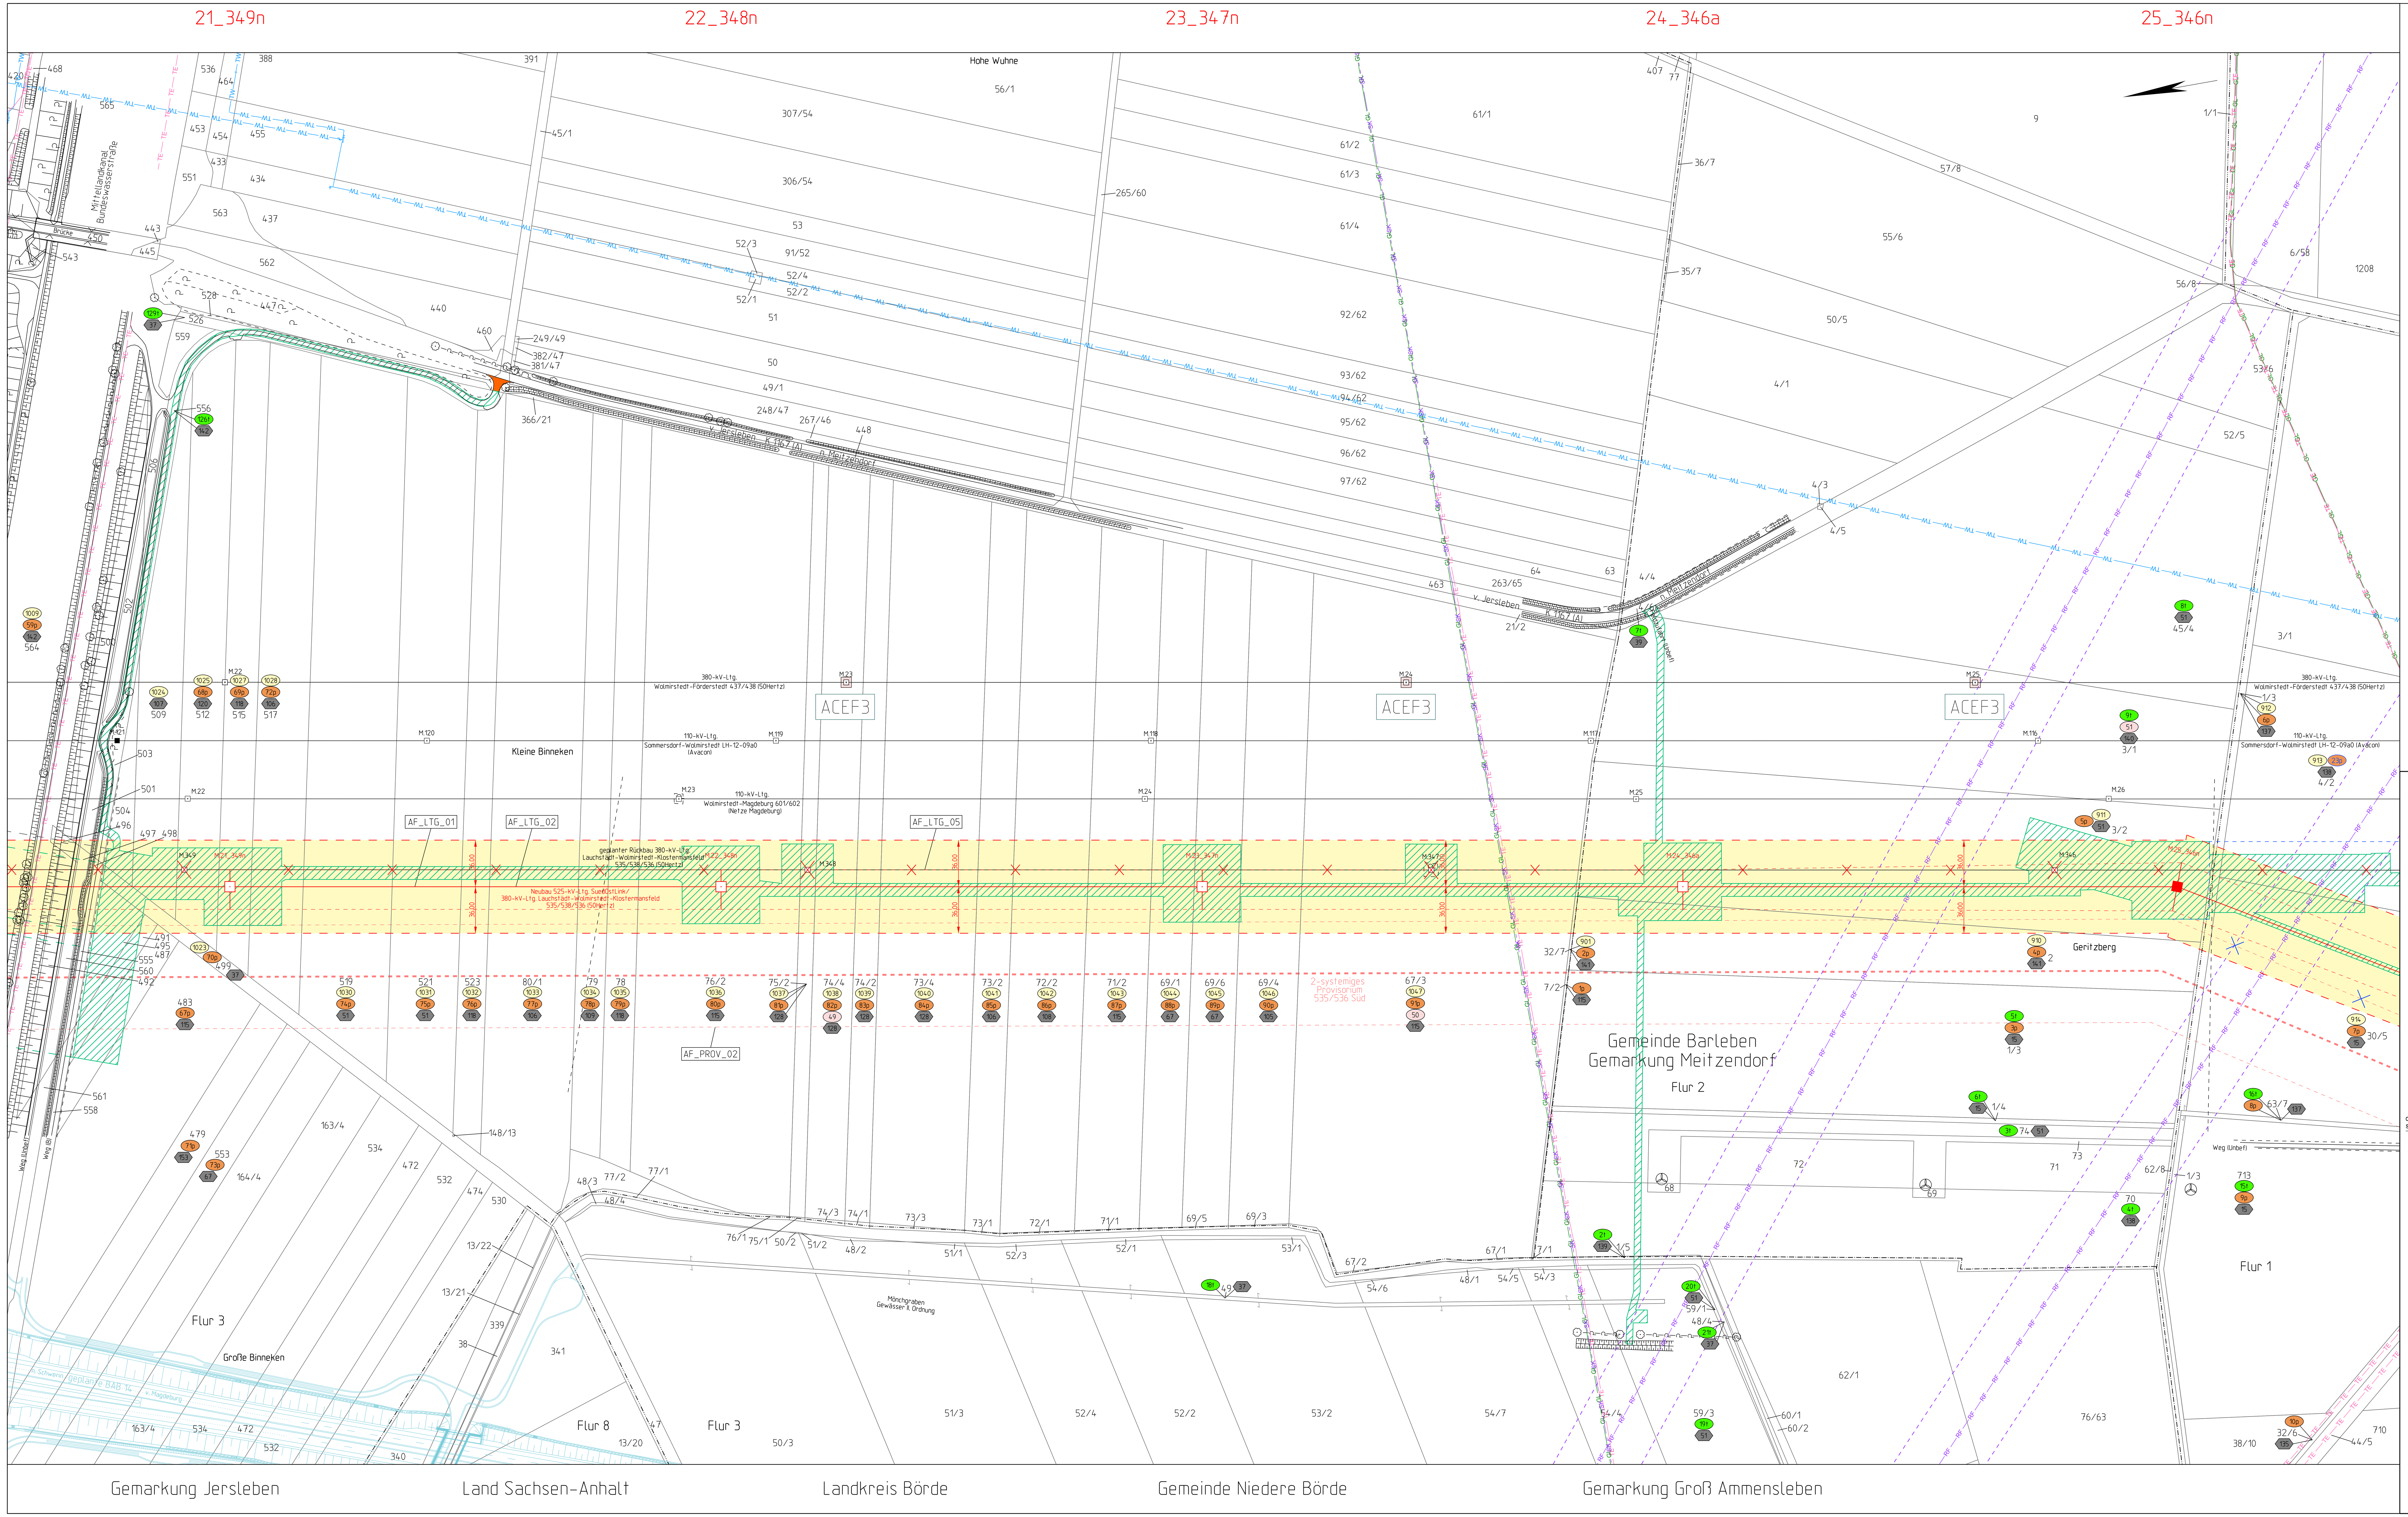

Flurstücksnummern mit dazugehörigen Ordnungsnummern und Eigentümerschlüsselnummern im Bereich des Mittellandkanals
Gemeinde Niedere Börde
Gemarkung Jersleben
Flur 3

492	1010	60p	142
560	1011	61p	142
496	1013		142
558		62p	142
500	1014		142
555	1015	63p	142
501	1016		142
495	1017	64p	50
487	1018	66p	50
491	1019	65p	115
483	120t		115
503	1021		142
504	1022		67

Legende:

Kataster

Kreisgrenze
Gemeindegrenze
Gemarkungsgrenze
Flurgrenze
Flurstücksgrenze
25/3 Flurstücksnummer

Fremdleitungen

MSP-Freileitung — Freileitung mit Beschriftung
TW — Trinkwasserleitung
AW — Abwasserleitung
DR — Drainage
FW — Fernwärmeleitung
GL — Gasleitung
RS — Rohstoffpipeline
EE — Energieversorgungserdleitung
TE — Telekommunikationserdleitung
SK — Steuerkabel
RF — Richtfunkstrecke mit Schutzbereich

Planung

Fremdplanungen z. B. BAB 14

Topografie

Windkraftanlage
4236903130 Festpunkt LVermGeo LSA mit Punktkennung
Stahl-/Beton-/Holzmast
Gitterabspannmast
Gittertragmast

Maßnahmen aus dem landschaftspflegerischen Begleitplan (LBP)

8 Ordnungsnummer - LBP
dauerhafte Inanspruchnahme - LBP
temporäre Inanspruchnahme - LBP

PLANÄNDERUNG I

temporäre Inanspruchnahme - LBP (neu hinzugekommen)
dauerhafte Inanspruchnahme - LBP (neu hinzugekommen)
8 Ordnungsnummer - LBP
M.110 Mastnummer
Abspannmast mit Traverse
ruhendes äußeres Seil
geänderte bzw. neu hinzugekommene temporäre Inanspruchnahme
geänderte bzw. neu hinzugekommene Zuwegung über vorhandene öffentliche Straßen und Wege

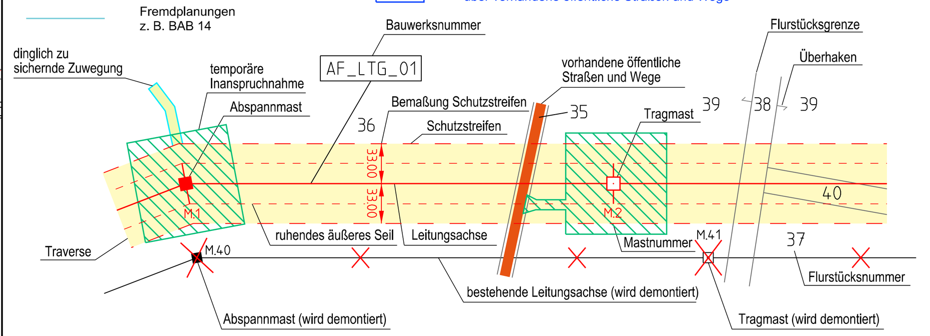

öffentliche Straßen/Wege
dinglich zu sichernde Zuwegung
temporäre Inanspruchnahme
Schutznetz an Gerüsten
Provisorium

Schutzstreifenfläche Vorhaben 5
Schutzstreifenfläche 380-kV-Leitung 535/538/536
Schutzstreifenfläche 380-kV-Leitung 491/492
Schutzstreifenfläche 380-kV-Leitung 437/438
Schutzstreifenfläche Provisorium 535/536 Nord mit Option der Dauernutzung

120 Schlüsselnummer - Eigentümerzuordnung
1Z1 Ordnungsnummer dauerhafte Zuwegung
14t Ordnungsnummer temporäre Inanspruchnahme
1 Ordnungsnummer Vorhaben 5
8 Ordnungsnummer 380-kV-Leitung 535/538/536
9 Ordnungsnummer 380-kV-Leitung 491/492
6 Ordnungsnummer 380-kV-Leitung 437/438
7p Ordnungsnummer Provisorium 437/438
11p Ordnungsnummer Provisorium 535/536 Süd
4p Ordnungsnummer Provisorium 535/536 Nord mit Option der Dauernutzung
5p Ordnungsnummer Provisorium 535/536 Nord

PLANÄNDERUNG I

aktuelle Planung Provisoriumsfläche (wird nicht realisiert)
Umplanung Provisoriumsfläche
11p Ordnungsnummer Provisorium 535/536 Süd
14t Ordnungsnummer temporäre Inanspruchnahme
120 Schlüsselnummer - Eigentümerzuordnung

0 50 100 150 200 m

© GeoBasis-DE / LVermGeo LSA, 2023
Datenquellen: siehe Unterlage Teil M

Referenzsystem: ETRS 1989 UTM Zone N32, Projektion: Transversale Mercator, Datum: ETRS 1989

Fremdleitungen sind nachrichtlich dargestellt. Es besteht keine Gewähr auf Lage und Vollständigkeit.

Das Vorhaben Nr. 5 im SuedOstLink ist von der Europäischen Union gefördert; sie haftet nicht für die Inhalte.

Kofinanziert von der Fazilität "Connecting Europe" der Europäischen Union

50hertz | Elia Group

SuedOstLink
- BBPIG Vorhaben Nr. 5 -
Abschnitt A1
Sachsen-Anhalt Nord
Unterlage gemäß § 76 Abs. 3 VwVfG

FUGRO
ARGE SOL TRASSIERUNG NORD

Version	Datum	Inhalt / Art der Änderung	Erstellt	Geprüft
01	20.06.25	Erstellung der Unterlage gem. PLANÄNDERUNG I	SEH	GRA
00	28.11.23	Erstellung der Unterlage gem. § 21 NABEG	SEH	GRA

D7.07 Rechtserwerbsplan
PLANÄNDERUNG I

Vorhabenträger:

50hertz | Elia Group
50Hertz Transmission GmbH
Heidestraße 2
10557 Berlin

BNetzA:

Festgestellt nach § 24 NABEG

Bonn, den 27.01.26

i.A. [signature]

Auftragnehmer / Planersteller:

ARGE SOL TRASSIERUNG NORD
ARGE SOL Trassierung Nord GbR
c/o G.U.B. Ingenieur AG
Katharinenstraße 11
08056 Zwickau

Blattgröße: 1320 x 594	Maßstab: 1 : 2.000
Gezeichnet: SEH / Sweco	Status: F
Bearbeitet: SEH / Sweco	Stand: 20.06.2025
Geprüft: GRA / Sweco	Blatt-Nr.: 7

SOL_ARG_AF_21D07_RP2_7007_LPR-07-SOL-0021-0025_01_F