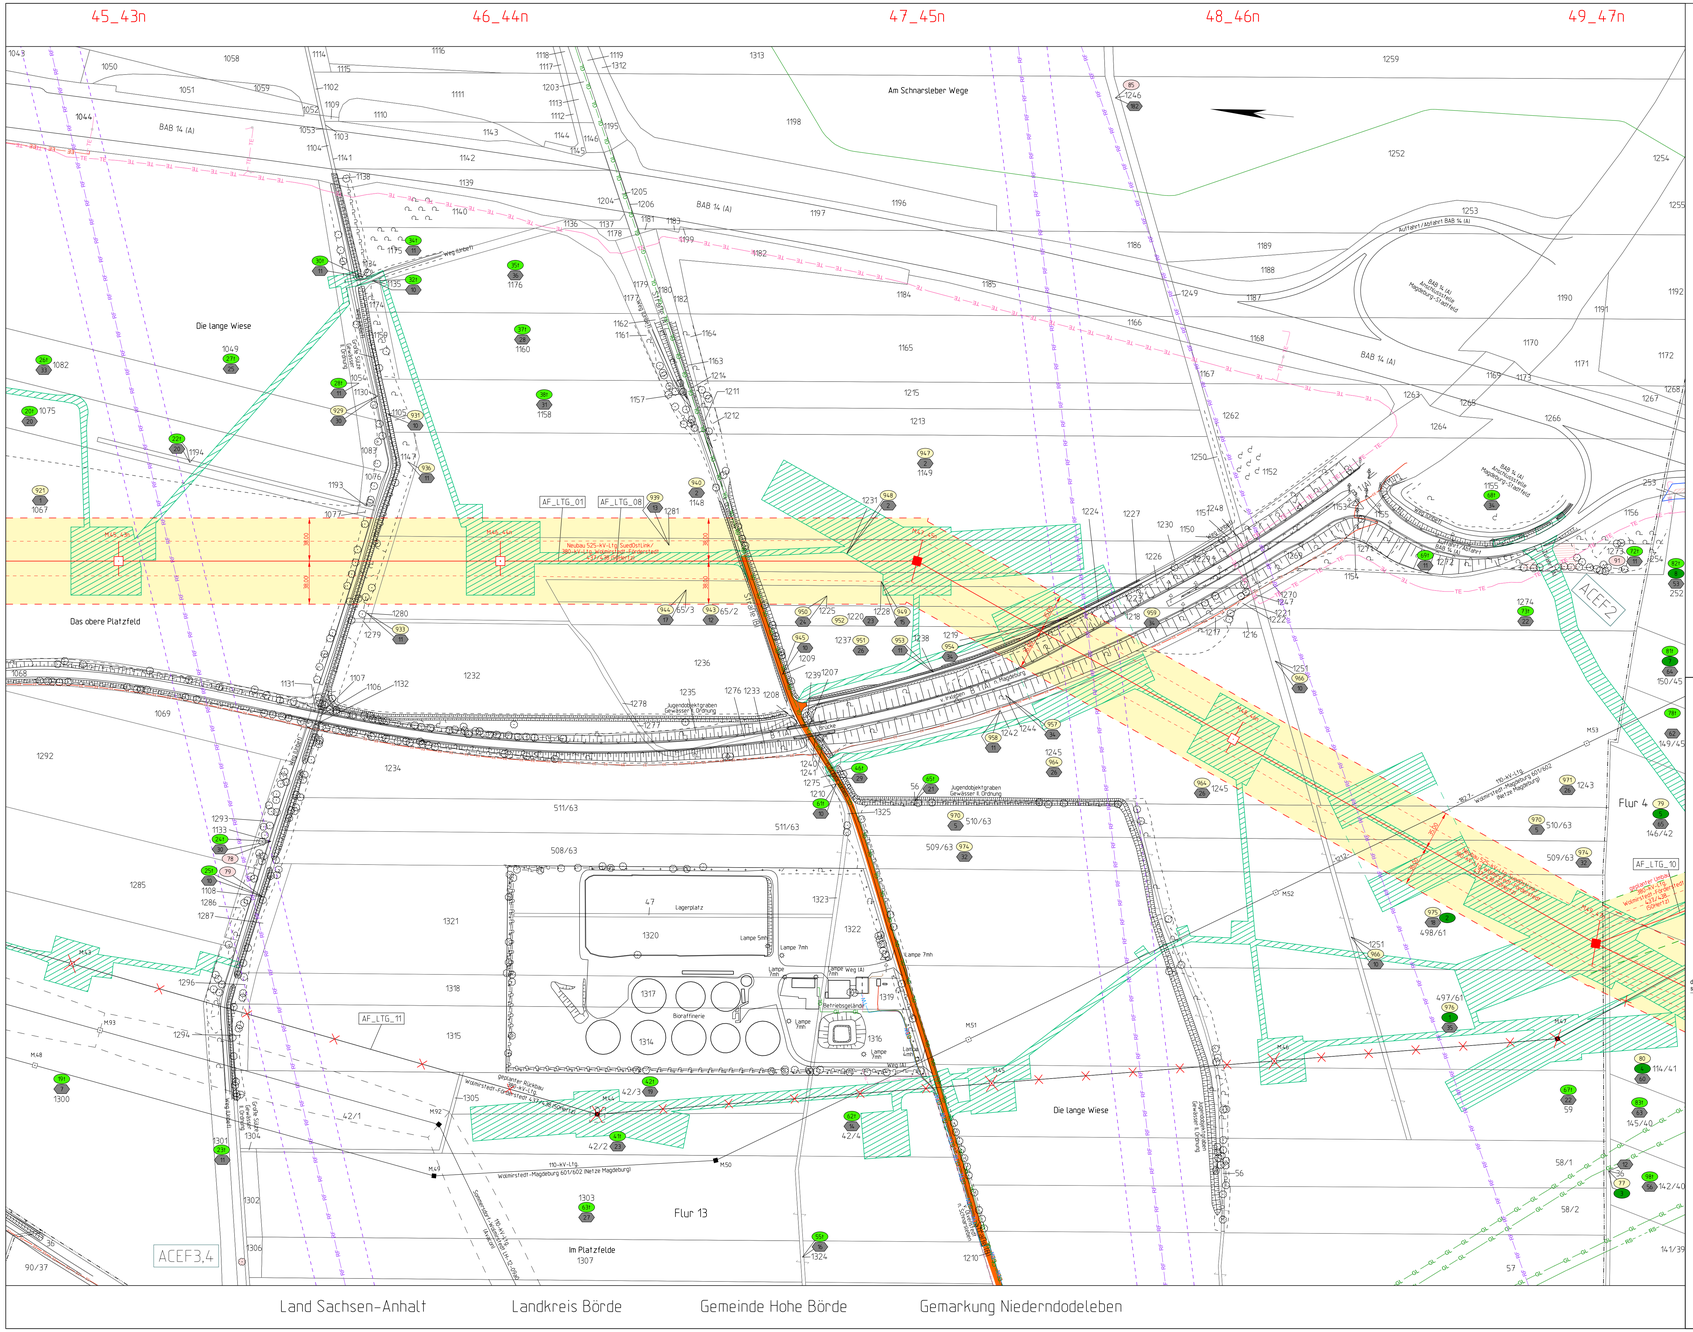

Legende:

Kataster
- Kreisgrenze
- Gemeindegrenze
- Gemarkungsgrenze
- Flurgrenze
- Flurstücksgrenze
- 25/3 Flurstücksnummer

Topografie
- Windkraftanlage
- △ 4236/93/3100 Festpunkt LVermGeo LSA mit Punktkennung
- Stahl-/Beton-/Holzmast
- Gittereisenmast
- Gittertragmast

Fremdleitungen
- MSP-Freileitung: Freileitung mit Beschriftung
- TW: Trinkwasserleitung
- AW: Abwasserleitung
- DR: Drainage
- FM: Fernwärmeleitung
- GL: Gasleitung
- RS: Rohstoffpipeline
- EE: Energieversorgungsordleitung
- TK: Telekommunikationsordleitung
- SK: Steuerkabel
- RF: Richtfunkstrecke mit Schutzbereich

Planung
- Fremdplanungen z. B. BAB 14

Maßnahmen aus dem landschaftspflegerischen Begleitplan (LBP)
- Ordnungsnummer - LBP
- dauerhafte Inanspruchnahme - LBP
- temporäre Inanspruchnahme - LBP

PLANÄNDERUNG I
- temporäre Inanspruchnahme - LBP (neu hinzugekommen)
- dauerhafte Inanspruchnahme - LBP (neu hinzugekommen)
- Ordnungsnummer - LBP
- Abspannmast mit Traverse
- M.110 Mastnummer
- ruhendes äußeres Seil
- geänderte bzw. neu hinzugekommene temporäre Inanspruchnahme
- geänderte bzw. neu hinzugekommene Zuwegung über vorhandene öffentliche Straßen und Wege

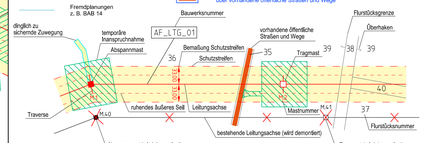

- öffentliche Straßen/Wege
- dinglich zu sichernde Zuwegung
- temporäre Inanspruchnahme
- Schutznetz an Gerüsten
- Provisorium

PLANÄNDERUNG I
- aktuelle Planung Provisorumsfläche (wird nicht realisiert)
- Umplanung Provisorumsfläche

- Schutzstreifenfläche Vorhaben 5
- Schutzstreifenfläche 380-kV-Leitung 535/538/536
- Schutzstreifenfläche 380-kV-Leitung 491/492
- Schutzstreifenfläche 380-kV-Leitung 437/438
- Schutzstreifenfläche Provisorium 535/536 Nord mit Option der Dauernutzung
- Schutzstreifenfläche Provisorium 535/536 Süd
- Ordnungsnummer temporäre Inanspruchnahme
- Schlüsselnummer - Eigentümerzuordnung

- Schlüsselnummer - Eigentümerzuordnung
- Ordnungsnummer dauerhafte Zuwegung
- Ordnungsnummer temporäre Inanspruchnahme
- Ordnungsnummer Vorhaben 5
- Ordnungsnummer 380-kV-Leitung 535/538/536
- Ordnungsnummer 380-kV-Leitung 491/492
- Ordnungsnummer 380-kV-Leitung 437/438
- Ordnungsnummer Provisorium 437/438
- Ordnungsnummer Provisorium 535/536 Süd
- Ordnungsnummer Provisorium 535/536 Nord mit Option der Dauernutzung
- Ordnungsnummer Provisorium 535/536 Nord

0 50 100 150 200 m

© GeoBasis-DE / LVermGeo LSA, 2023
Datenquellen: siehe Unterlage Teil M

Referenzsystem: ETRS 1989 UTM Zone N32, Projektion: Transversale Mercator, Datum: ETRS 1989
Fremdleitungen sind nachrichtlich dargestellt. Es besteht keine Gewähr auf Lage und Vollständigkeit.

Das Vorhaben Nr. 5 im SuedOstLink ist von der Europäischen Union gefördert; sie haftet nicht für die Inhalte.

Kofinanziert von der Fazilität "Connecting Europe" der Europäischen Union

50hertz | Elia Group

SuedOstLink
- BBPIG Vorhaben Nr. 5 -
Abschnitt A1
Sachsen-Anhalt Nord
Unterlage gemäß § 76 Abs. 3 VwVfG

Version	Datum	Inhalt / Art der Änderung	Erstellt	Geprüft
02	20.06.25	Erstellung der Unterlage gem. PLANÄNDERUNG I	SEH	GRA
01	30.10.24	Erstellung der Unterlage gem. DECKBLATT I	SEH	GRA
00	28.11.23	Erstellung der Unterlage gem. § 21 NABEG	SEH	GRA

D7.14 Rechtserwerbsplan

PLANÄNDERUNG I

Vorhabenträger:

50hertz | Elia Group
50Hertz Transmission GmbH
Heidestraße 2
10557 Berlin

BNetzA:

Festgestellt nach § 24 NABEG

Bonn, den 22.01.26

i.A. Hahn

Auftragnehmer / Planersteller:

ARGE SOL Trassierung Nord GbR
c/o G.U.B. Ingenieur AG
Katharinenstraße 11
08056 Zwickau

Blattgröße:	1135 x 594	Maßstab:	1 : 2.000
Gezeichnet:	SEH / Sweco	Status:	F
Bearbeitet:	SEH / Sweco	Stand:	20.06.2025
Geprüft:	GRA / Sweco	Blatt-Nr.:	14