


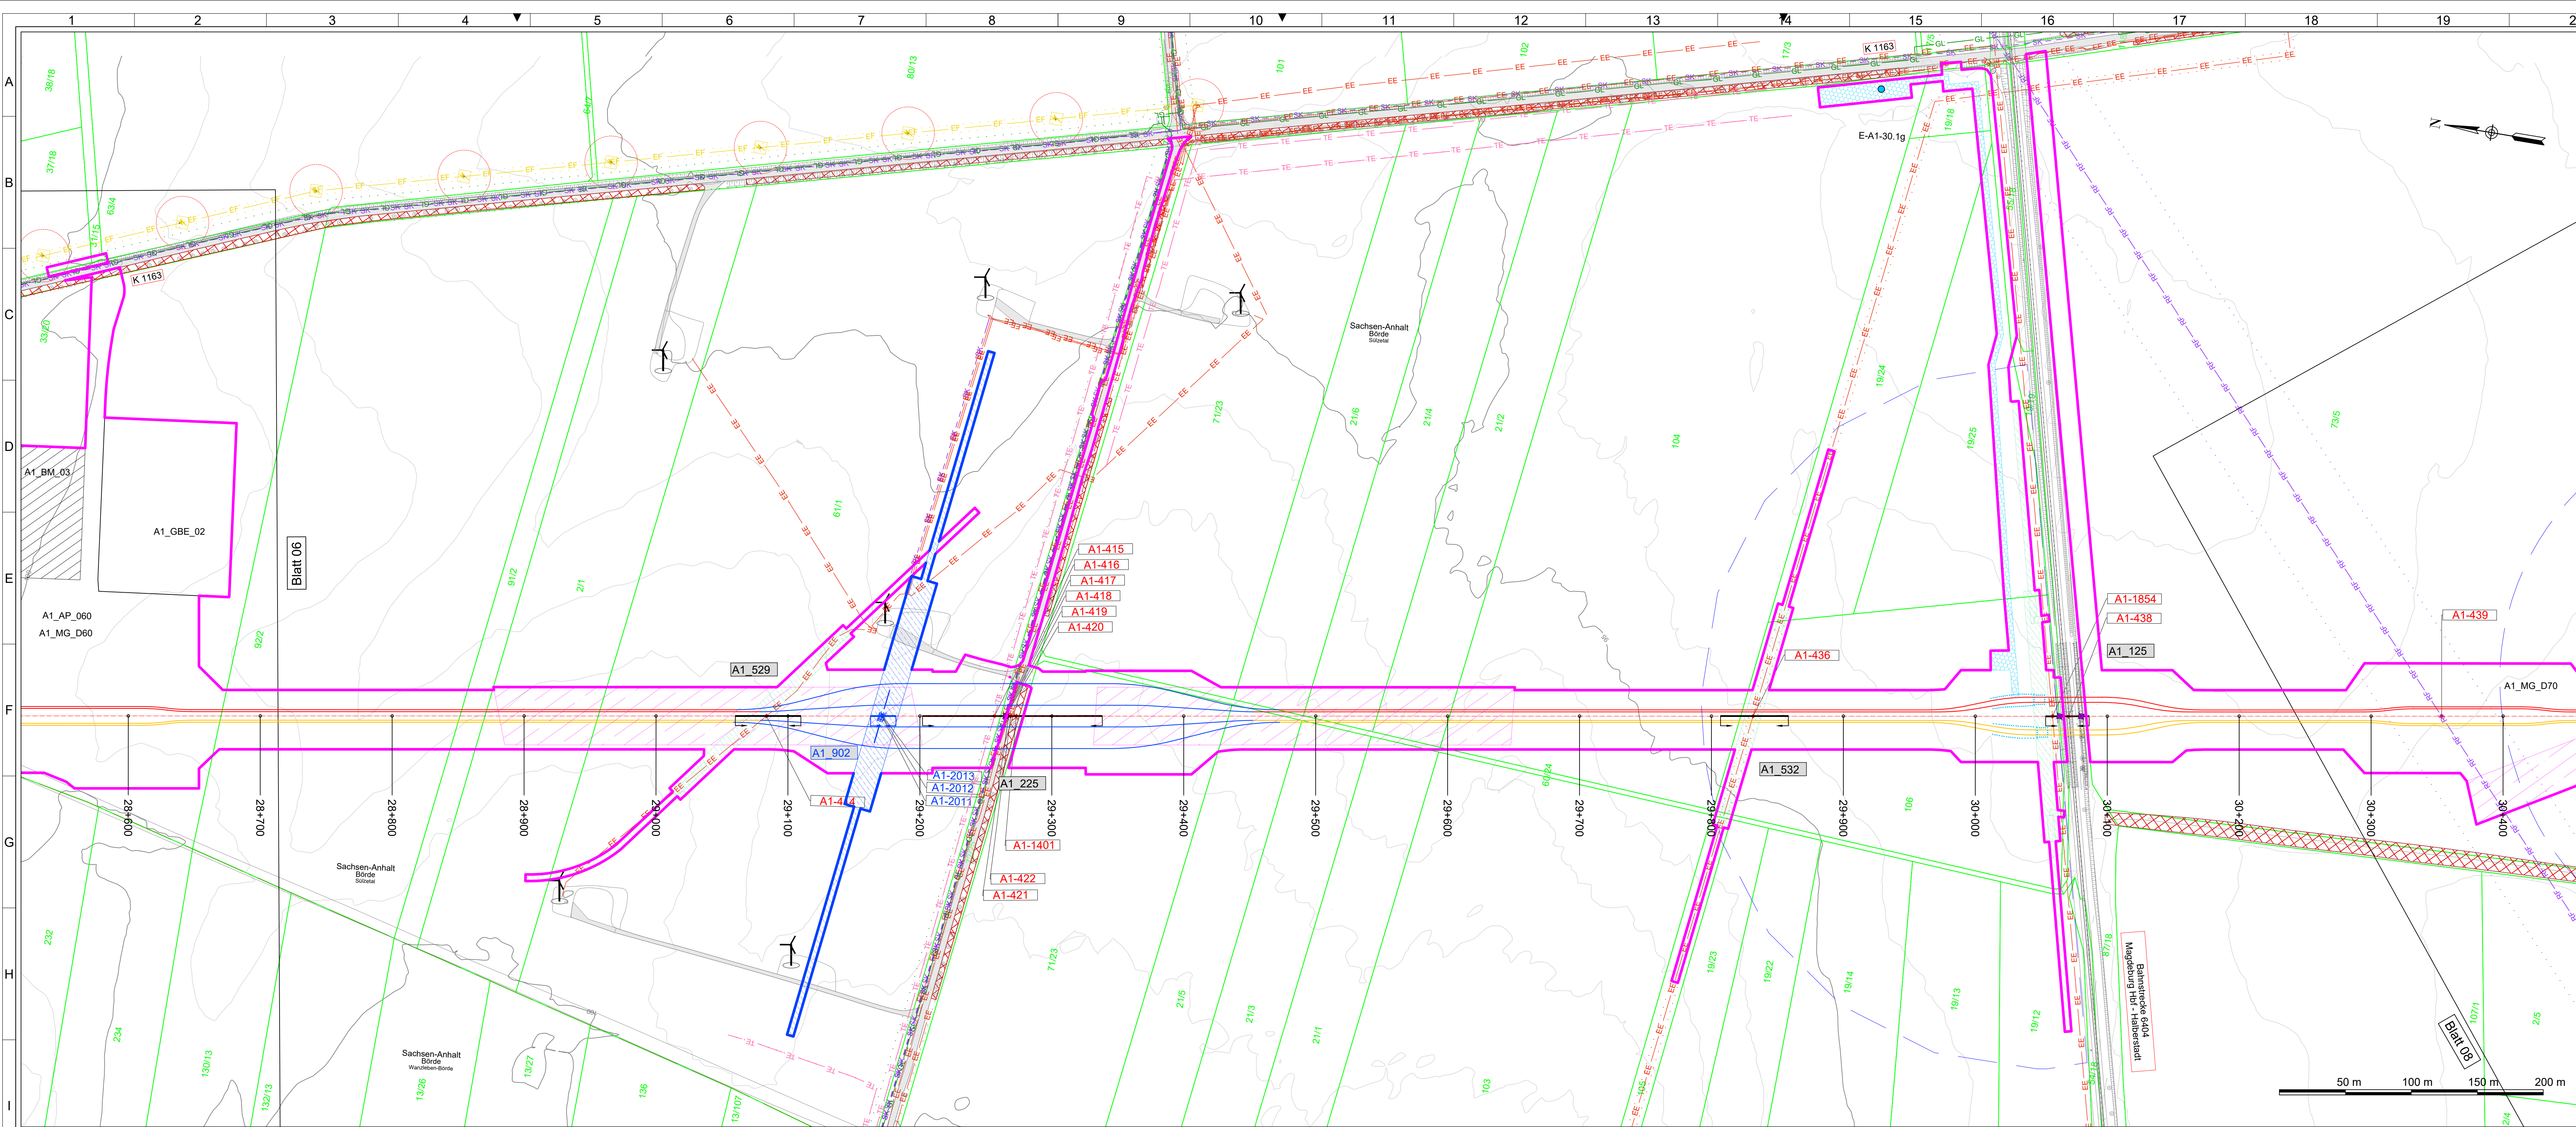

21
22
23

Legende

Planung

- Schutzrohr V5
- Schutzrohr V5a
- Abstreifen
- Trassenachse
- Bodenmanagement-Flächen
- Dauerhafte Zufahrt Stationen
- Schutzrohr Auslegeflächen
- Umverlegung Fremdleitung
- Quertung

Grundwasserhaltung

Einleitstelle am Gewässer / Startpunkt des Einleitbereichs bei flüchtiger Versickerung

E - Einleitung, A1 - Abschnitt 32.1 - Nummer der Einleitung

Abschreibeweile (Bergungstiefe mit Ablesung $s = 0,2 \text{ m}$)

Einleiteungselemente

Fläche zur Wasserableitung

Bestand

Topografie

- Straßen- Wegkante
- Schiene
- Zaun
- Höhenlinien (m ü. NNH) Seite 1 =
- Gebäude
- Böschungen
- Fließgewässer
- Ständiggewässer
- Wald / hoher Grünanteil
- Bäume

Fremdleitungen

Darstellung bis ca. 200 m Entfernung zur Trasse

- Straßenbeschriftung
- Standort Windkraftanlage
- Straßen
- Bebauungslinie rechtsabtrag
- Freileitungsmast mit Schutzstreifen
- Hochstolz
- Mast

Schutzgebiete

- FFH-Gebiet
- geschützte Biotope
- Naturdenkmal
- Naturschutzgebiete
- Naturschutzgebiete in Planung
- festgesetztes Überschwemmungsgebiet
- Vogelschutzgebiet (SPA)
- Wasserschutzgebiet Zone 1
- Wasserschutzgebiet Zone 2
- Wasserschutzgebiet Zone 3
- in Planung
- Vorranggebiete Rohstoffe
- Bergbaubereichsfläche
- Gewässersandstreifen

Kataster

- Bundesland
- Landkreis
- Stadt/Gemeinde
- Gemarkung
- Flurstück
- Flurbereinigung
- Flurstücksnummer

Fremdleitungsschutzstreifen

- Trinkwasserleitung
- Abwasserleitung
- Gasleitung
- Rohstoffpipeline
- Energieversorgungsleitung
- Energieversorgungsleitung
- Telekommunikationsleitung
- Telekommunikationsleitung
- Richtfunktrasse
- Steuerkabel

PLANÄNDERUNG II

- Änderung / Ergänzung von Flächenobjekten (Strichstärke objektabhängig)
- Änderung / Ergänzung von Linienobjekten (Typ, Strichstärke objektabhängig)
- Text
- Änderung oder Ergänzung von Texten oder Zahlen

Datenquellen: siehe Unterlage Teil M.

Das Vorhaben Nr. 5 im SuedOstLink ist von der Europäischen Union gefördert; sie haftet nicht für die Inhalte.

Kofinanziert von der Fazilität

"Connecting Europe" der Europäischen Union

50hertz
| Elia Group

SuedOstLink

- BBPG Vorhaben Nr. 5 und 5a -

Abschnitt A1

Sachsen-Anhalt Nord

Unterlage gemäß § 76 Abs. 3 VwVfG

SUEDOSTLINK
Baustellenmanagement

Version</

SOL ARG A1 21C23 TP2 2007 LAGEPLAENE-M-1-2000 01 F